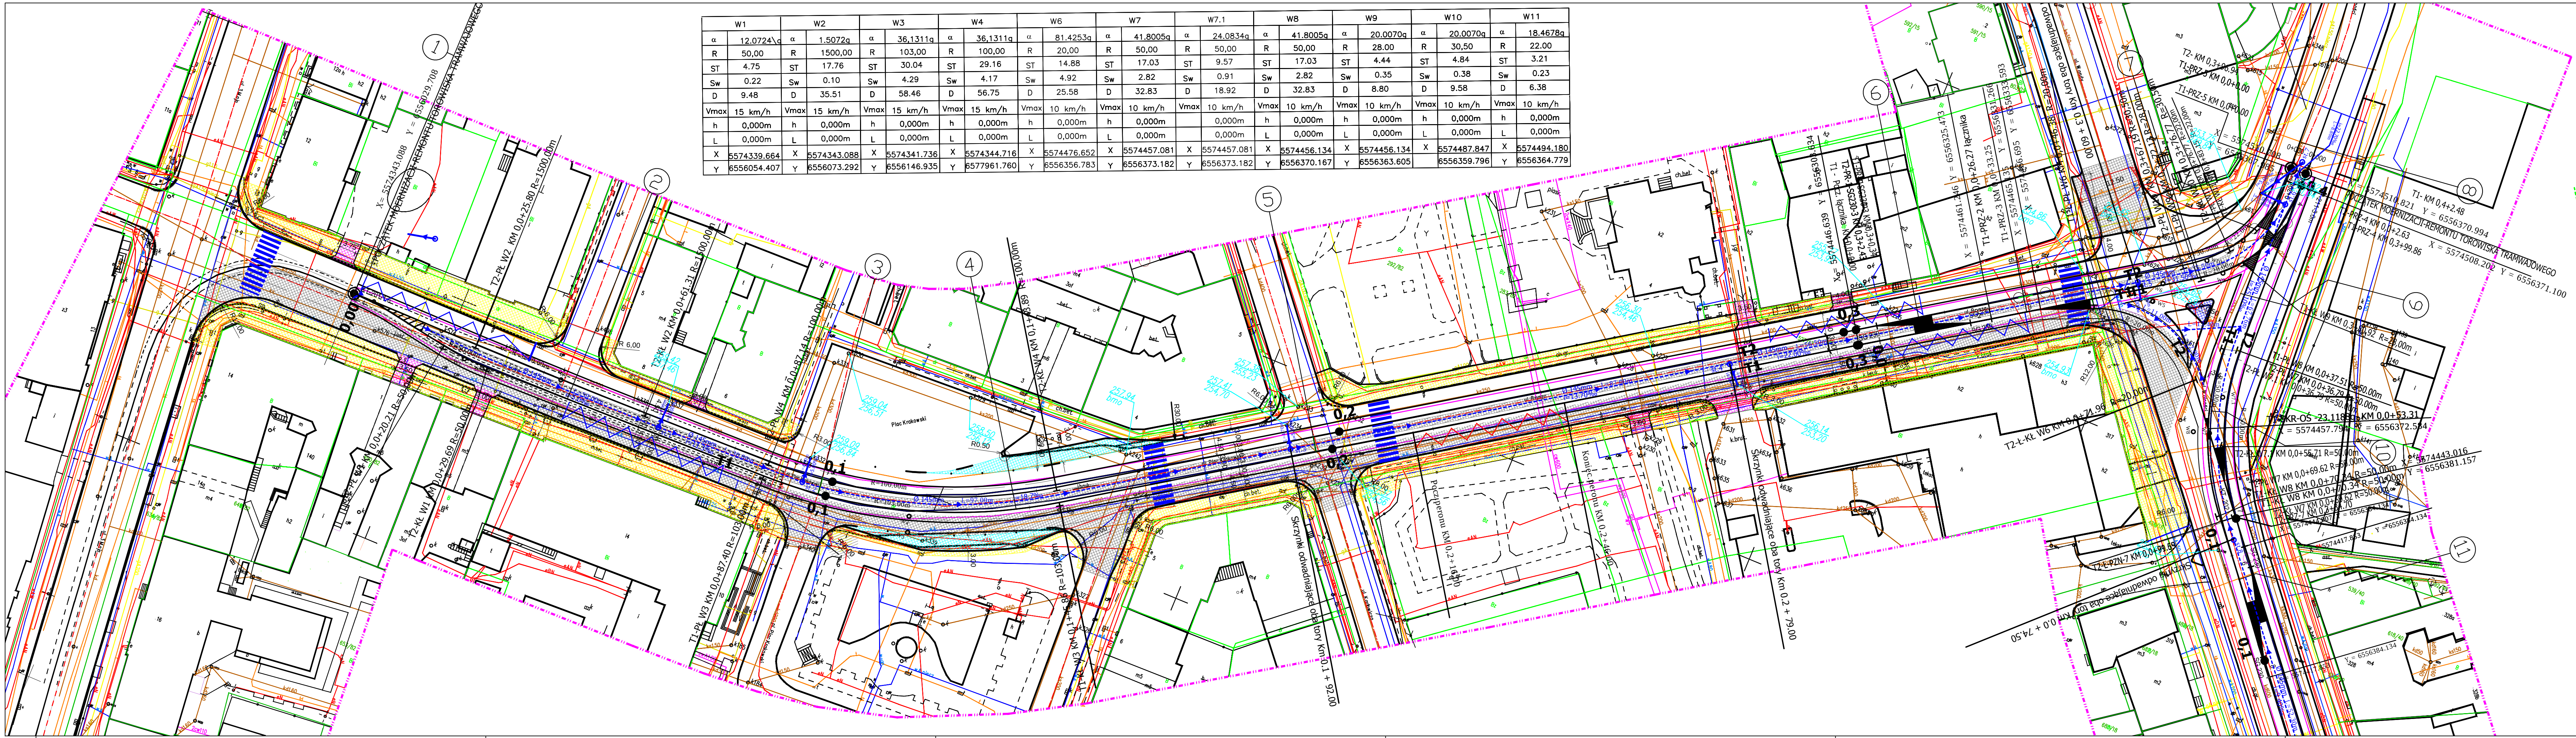


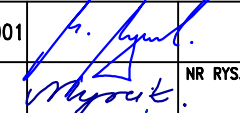
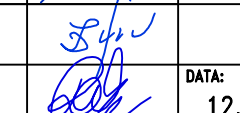


W1		W2		W3		W4		W6		W7		W7.1		W8		W9		W10		W11	
α	12,0724g	α	1,5072g	α	36,1311g	α	36,1311g	α	81,4253g	α	41,8005g	α	24,0834g	α	41,8005g	α	20,0070g	α	20,0070g	α	18,4678g
R	50,00	R	1500,00	R	103,00	R	100,00	R	20,00	R	50,00	R	50,00	R	50,00	R	28,00	R	30,50	R	22,00
ST	4,75	ST	17,76	ST	30,04	ST	29,16	ST	14,88	ST	17,03	ST	9,57	ST	17,03	ST	4,44	ST	4,84	ST	3,21
Sw	0,22	Sw	0,10	Sw	4,29	Sw	4,17	Sw	4,92	Sw	2,82	Sw	0,91	Sw	2,82	Sw	0,35	Sw	0,38	Sw	0,23
D	9,48	D	35,51	D	58,46	D	56,75	D	25,58	D	32,83	D	18,92	D	32,83	D	8,80	D	9,58	D	6,38
Vmax	15 km/h	Vmax	15 km/h	Vmax	15 km/h	Vmax	15 km/h	Vmax	10 km/h	Vmax	10 km/h	Vmax	10 km/h	Vmax	10 km/h	Vmax	10 km/h	Vmax	10 km/h	Vmax	10 km/h
h	0,000m	h	0,000m	h	0,000m	h	0,000m	h	0,000m	h	0,000m	h	0,000m	h	0,000m	h	0,000m	h	0,000m	h	0,000m
L	0,000m	L	0,000m	L	0,000m	L	0,000m	L	0,000m	L	0,000m	L	0,000m	L	0,000m	L	0,000m	L	0,000m	L	0,000m
X	5574339.664	X	5574343.088	X	5574341.736	X	5574344.716	X	5574476.652	X	5574457.081	X	5574457.081	X	5574456.134	X	5574456.134	X	5574487.847	X	5574494.180
Y	6556054.407	Y	6556073.292	Y	6556146.935	Y	6577961.760	Y	6556376.783	Y	6556373.182	Y	6556373.182	Y	6556370.167	Y	6556363.605	Y	6556359.796	Y	6556364.779

- Legenda
- stan projektowany torów
 - projektowane odwodnienie torów
 - 7 — numeracja przekrojów torowych



MERITUM PROJEKT
PROJEKTY / NADZORY / WYCENY

JEDNOSTKA PROJEKTOWA:	MERITUM PROJEKT Ul. Karola Miarki 18 ; 43-190 MIKOŁÓW NIP: 641-209-27-76 ; tel: 0600-224-750		
ZAMAWIAJĄCY:	TRAMWAJE ŚLĄSKIE S.A. ul. Inwalidzka 5 41-506 CHORZÓW		
TEMAT:	MODERNIZACJA TOROWISKA TRAMWAJOWEGO W ZABRZU ULIC: UL. M. LUTRA, PLACU KRAKOWSKIEGO, UL. W. BRYSLA DO SKRZYŻOWANIA Z UL. WOLNOŚCI		
BRANŻA:	-CZĘŚĆ TOROWA-		
TYTUŁ RYSUNKU:	PLAN SYTUACYJNY		
PROJEKTANT:	mgr inż. Marek MYRCIK	Upr.bud 150/2001	 NR RYS.: 1 SKALA: 1:500
OPRACOWALI:	mgr inż. Monika MYRCIK mgr inż. Krzysztof ŚLIWAK		
PROJEKTANT:	inż. Zbigniew HERISZ	UW 948/92	 DATA: 12.2013
SPRAWDZAJĄCY:	inż. Andrzej RAK	UW 561/92	