


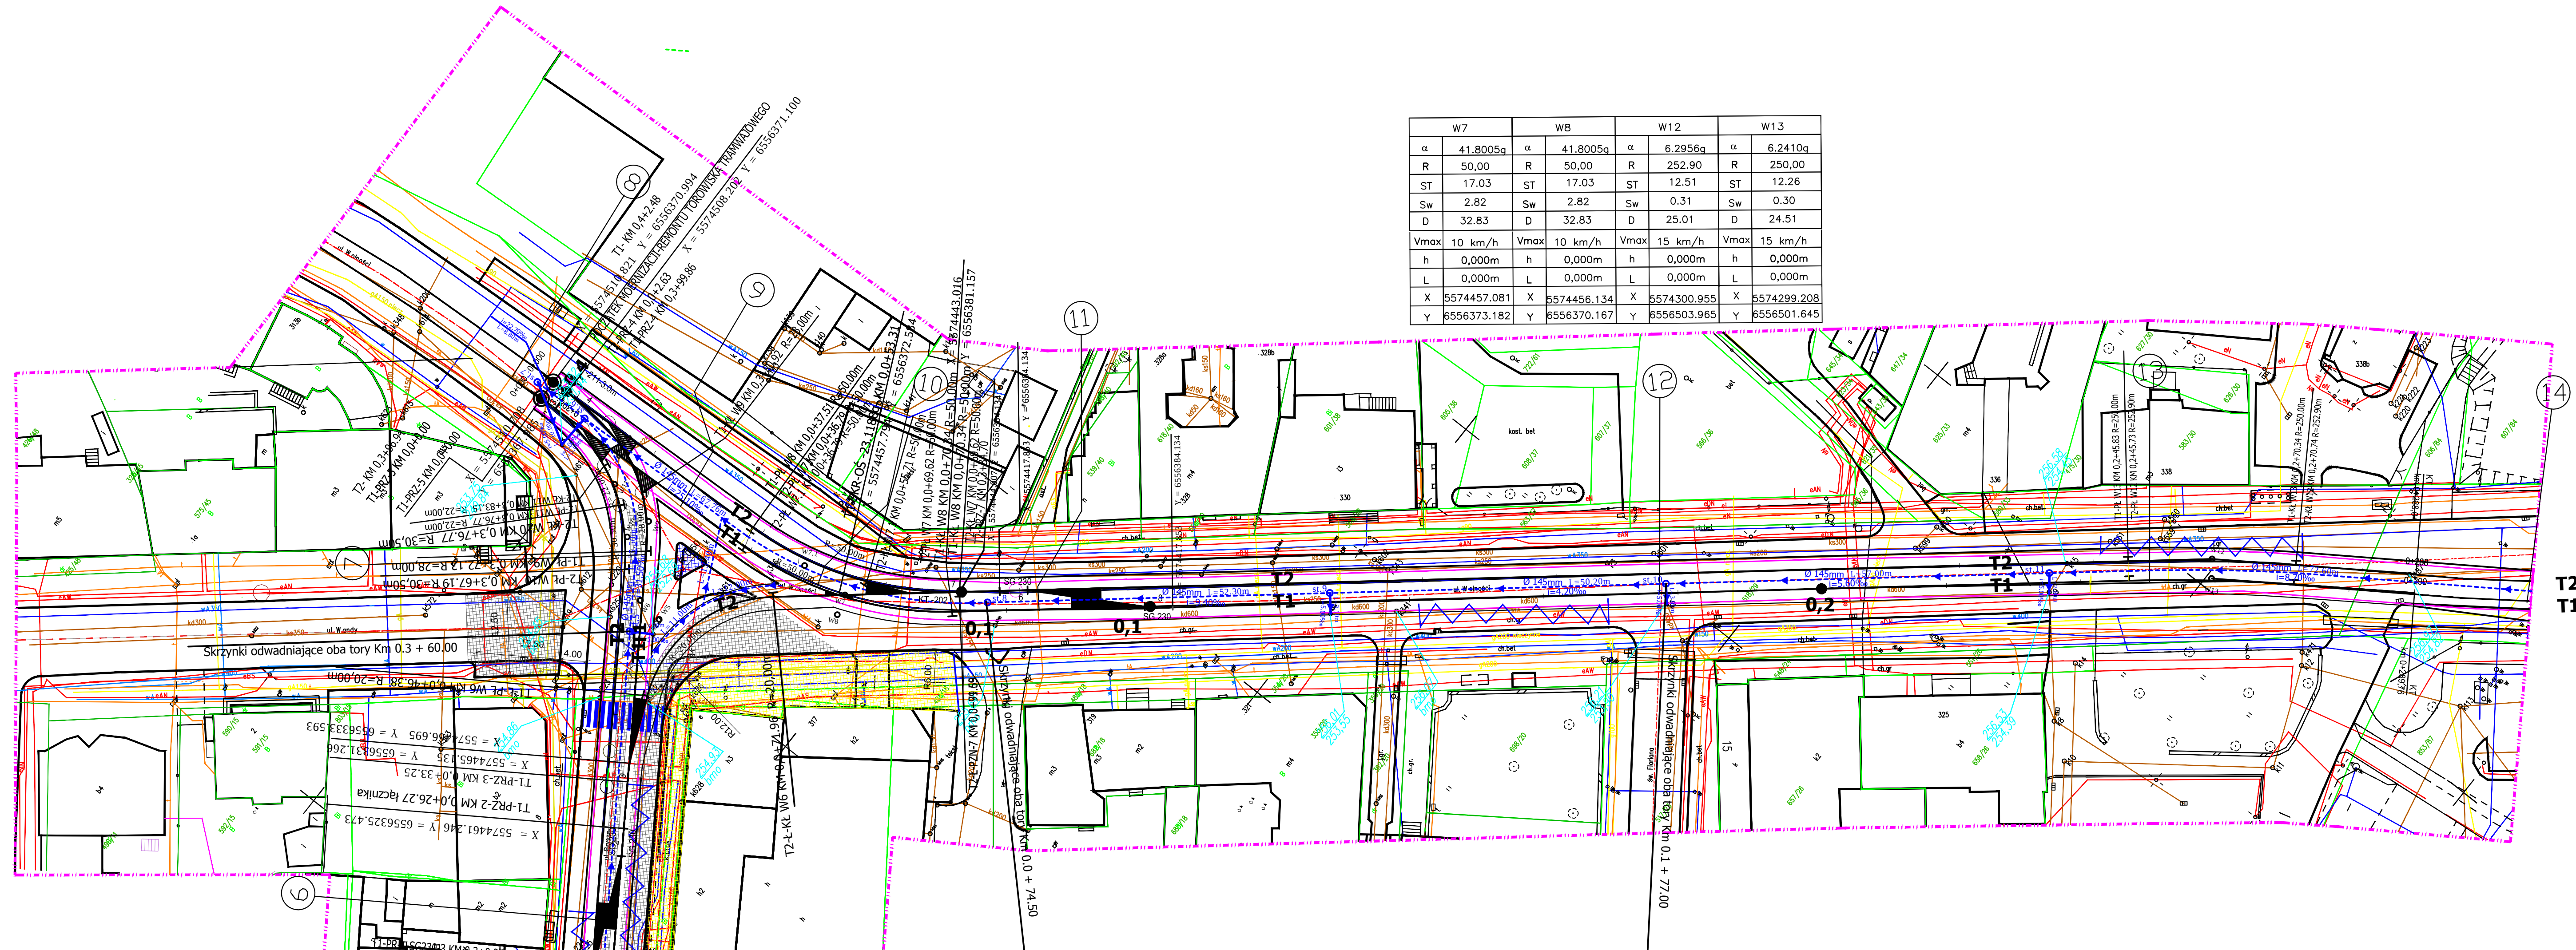

W7		W8		W12		W13	
α	41.8005q	α	41.8005q	α	6.2956q	α	6.2410q
R	50,00	R	50,00	R	252,90	R	250,00
ST	17,03	ST	17,03	ST	12,51	ST	12,26
Sw	2,82	Sw	2,82	Sw	0,31	Sw	0,30
D	32,83	D	32,83	D	25,01	D	24,51
Vmax	10 km/h	Vmax	10 km/h	Vmax	15 km/h	Vmax	15 km/h
h	0,000m	h	0,000m	h	0,000m	h	0,000m
L	0,000m	L	0,000m	L	0,000m	L	0,000m
X	5574457,081	X	5574456,134	X	5574300,955	X	5574299,208
Y	6556373,182	Y	6556370,167	Y	6556503,965	Y	6556501,645

Legenda

- stan projektowany torów
- projektowane odwodnienie torów
- ⑦ numeracja przekrojów torowych

**MERITUM PROJEKT**
PROJEKTY / NADZORY / WYCENY

JEDNOSTKA PROJEKTOWA:

MERITUM PROJEKT Ul. Karola Miarki 18 ; 43-190 MIKOŁÓW
NIP: 641-209-27-76 ; tel: 0600-224-750

ZAMAWIAJĄCY:

TRAMWAJE ŚLĄSKIE S.A.
ul. Inwalidzka 5 41-506 CHORZÓW

TEMAT:

MODERNIZACJA TOROWISKA TRAMWAJOWEGO W ZABRZU
ULIC: UL. M. LUTRA, PLACU KRAKOWSKIEGO, UL. W. BRYZA
DO SKRZYŻOWANIA Z UL. WOLNOŚCI

BRANŻA:

—CZĘŚĆ TOROWA—

TYTUŁ RYSUNKU:

PLAN SYTUACYJNY

PROJEKTANT:

mgr inż. Marek MYRCIK

OPRACOWALI:

mgr inż. Monika MYRCIK
mgr inż. Krzysztof ŚLIWAK

PROJEKTANT:

inż. Zbigniew HERISZ

SPRAWDZAJĄCY:

inż. Andrzej RAK

Upr.bud 150/2001

UW 948/92
UW 561/92

NR RYS.: 2

SKALA: 1:500

DATA: 12.2013