


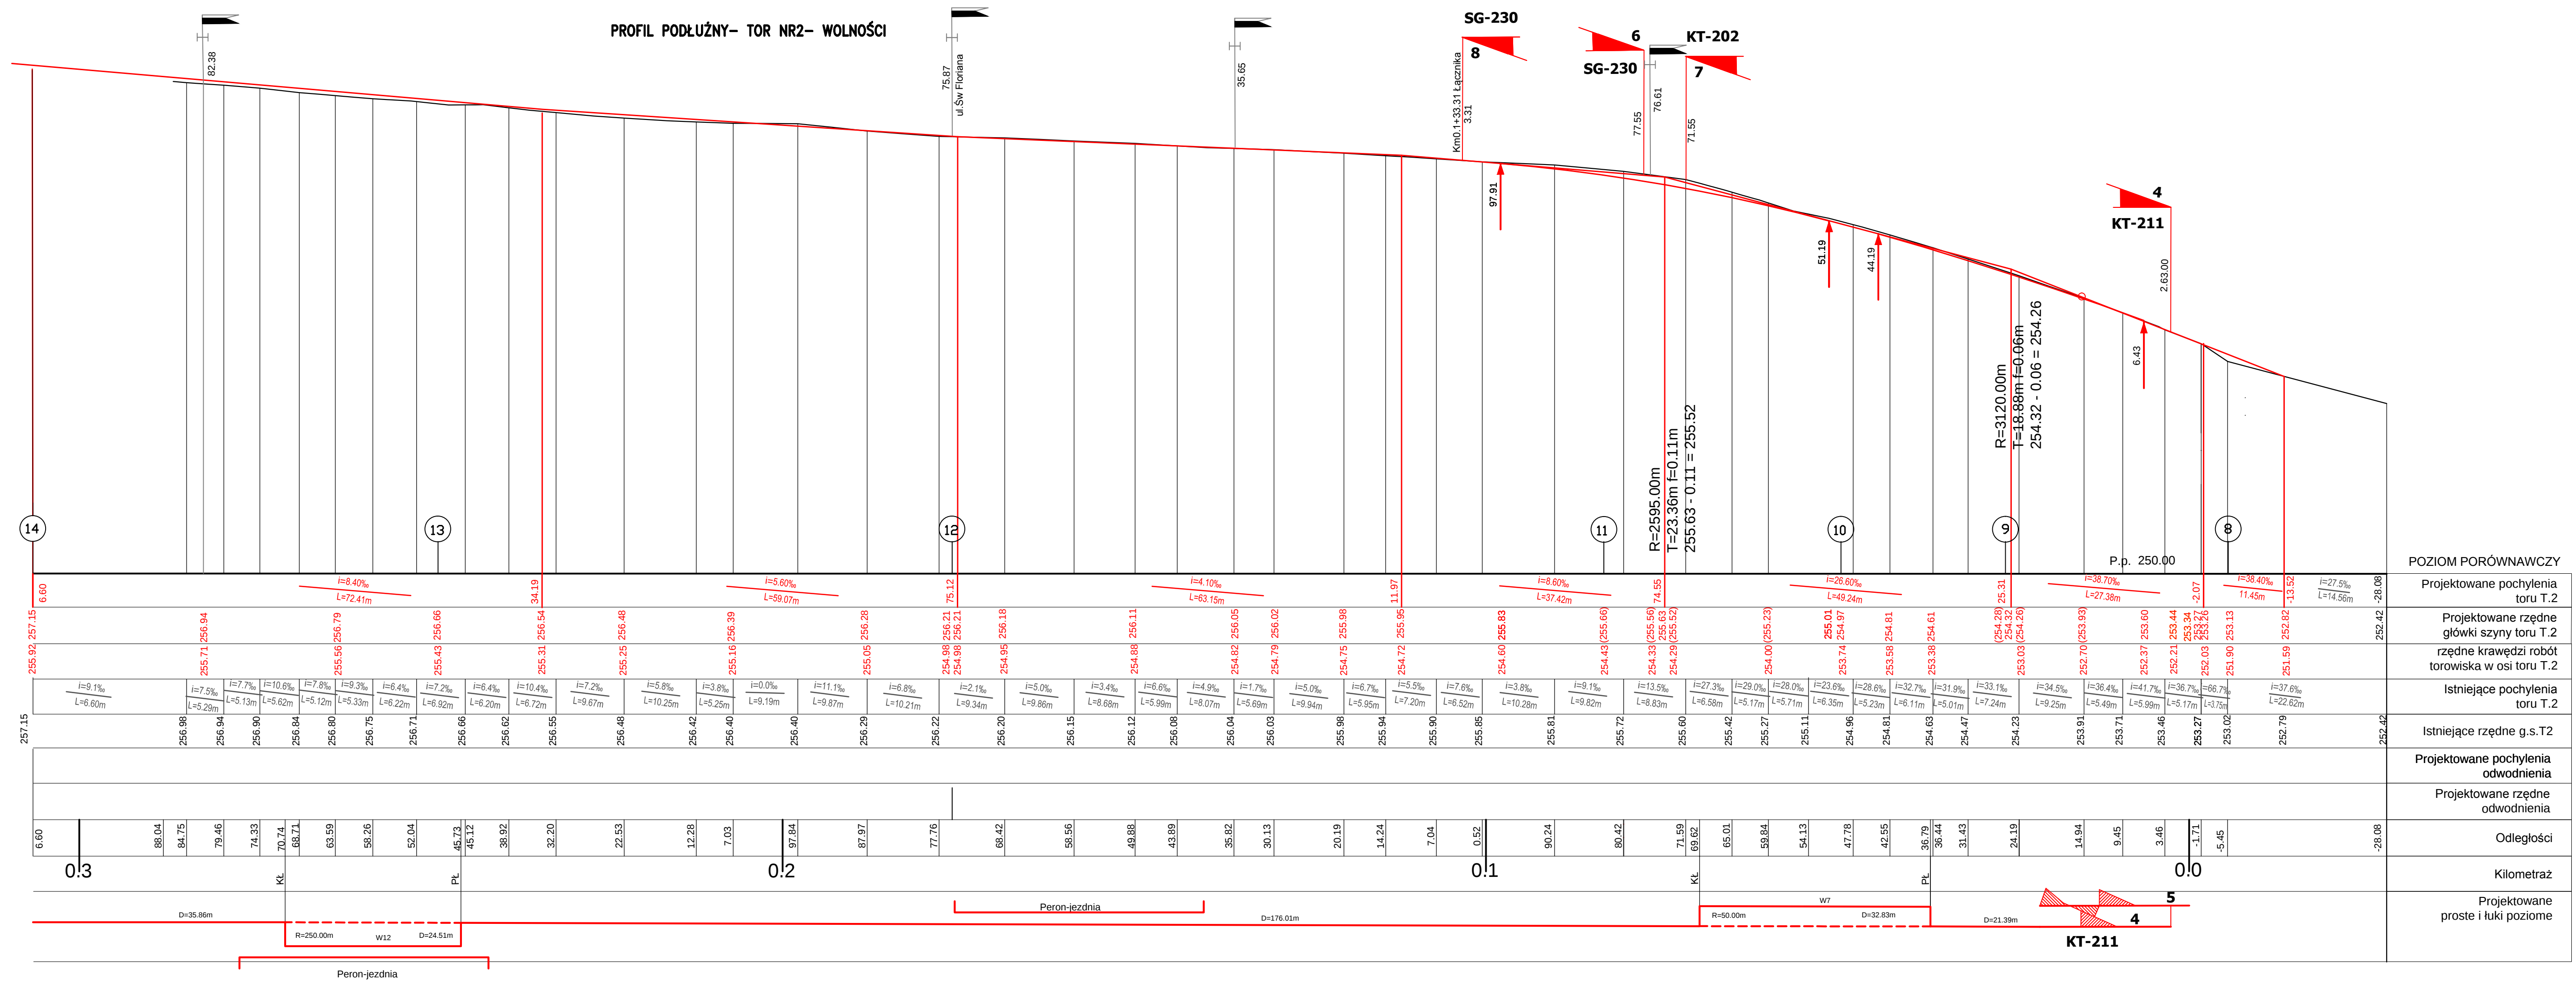

- LEGENDA:
- stan istniejący
 - stan projektowany
 - - - proj. odwodnienie
 - ① numeracja przekrojów
 - (212.03) rzędne proj.niwelety gs. po uwzględnieniu pionowego łuku wyokrąglającego

MERITUM PROJEKT
PROJEKTY / NADZORY / WYCENY

JEDNOSTKA PROJEKTOWA:	MERITUM PROJEKT Ul. Karola Miarki 18 ; 43-190 MIKOŁÓW NIP: 641-209-27-76 ; tel: 0600-224-750		
ZAMAWIAJĄCY:	TRAMWAJE ŚLĄSKIE S.A. ul. Inwalidzka 5 41-506 CHORZÓW		
TEMAT:	MODERNIZACJA TOROWISKA TRAMWAJOWEGO W ZABRZU ULIC: UL. M. LUTRA, PLACU KRAKOWSKIEGO, UL. W. BRYSPA DO SKRZYŻOWANIA Z UL. WOLNOŚCI		
BRANŻA:	-CZĘŚĆ TOROWA-		
TYTUŁ RYSUNKU:	PROFIL PODŁUŻNY- TOR NR2-Wolności		
PROJEKTANT:	mgr inż. Marek MYRCIK	Upr.bud 150/2001	
OPRACOWALI:	mgr inż. Monika MYRCIK		
PROJEKTANT:	inż. Zbigniew HERISZ	UW 948/92	
SPRAWDZAJĄCY:	inż. Andrzej RAK	UW 561/92	

NR RYS.: 6
SKALA: 1:50/500
DATA: 12.2013