
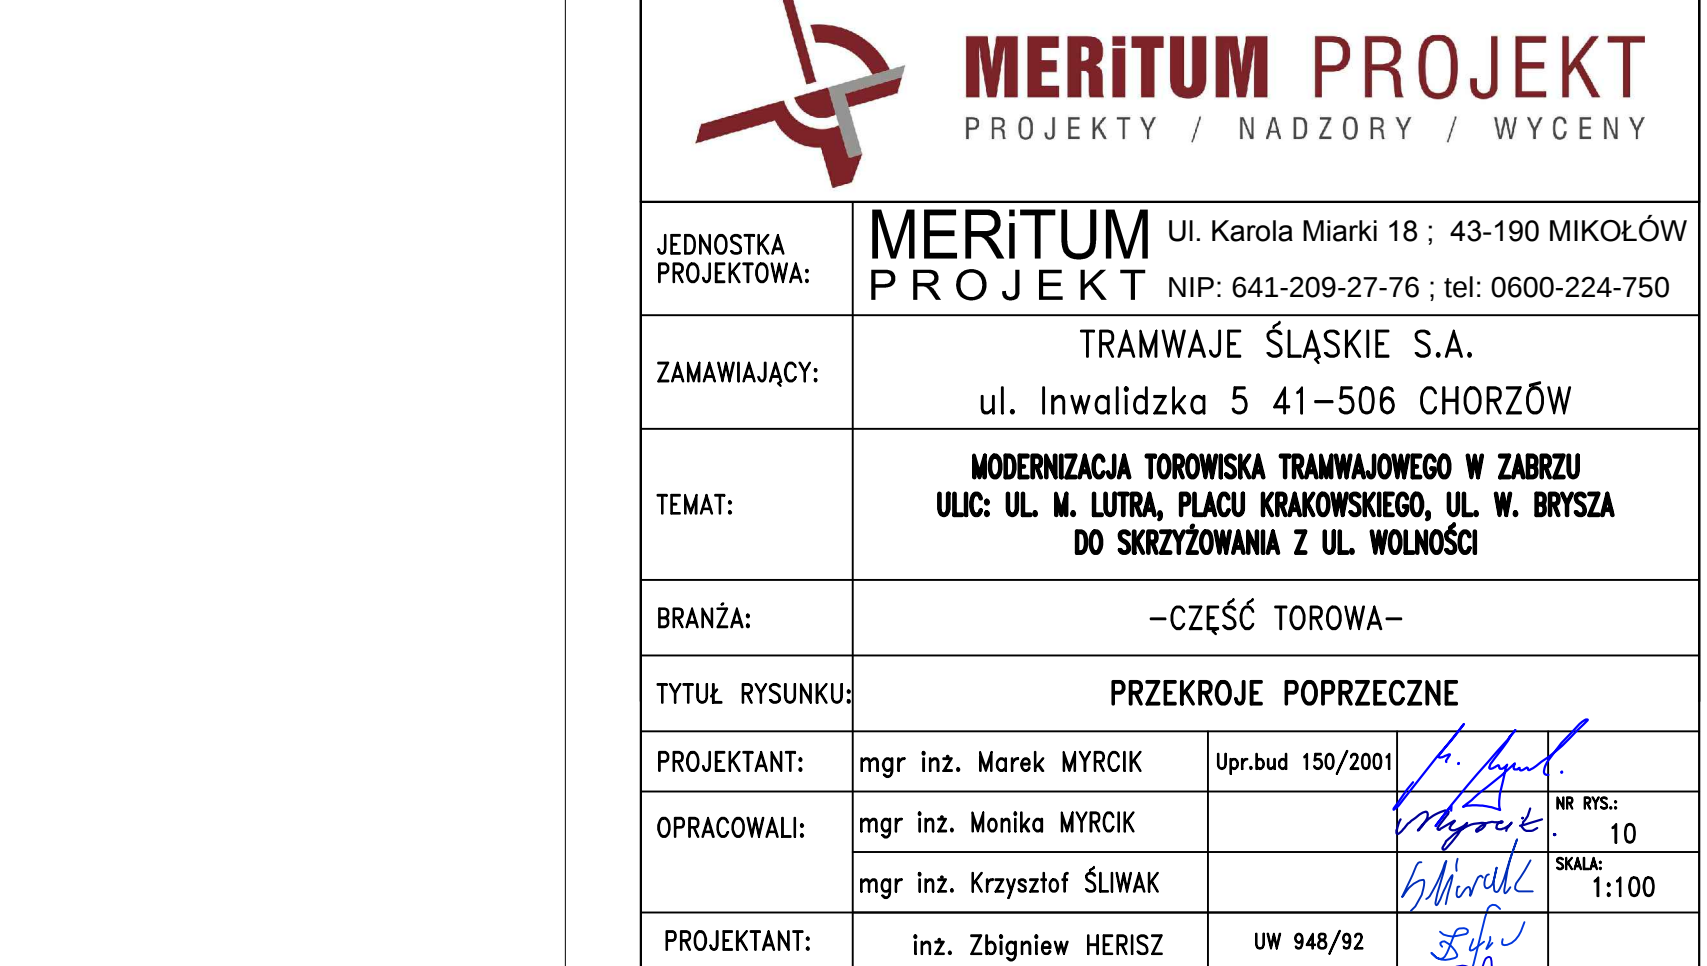
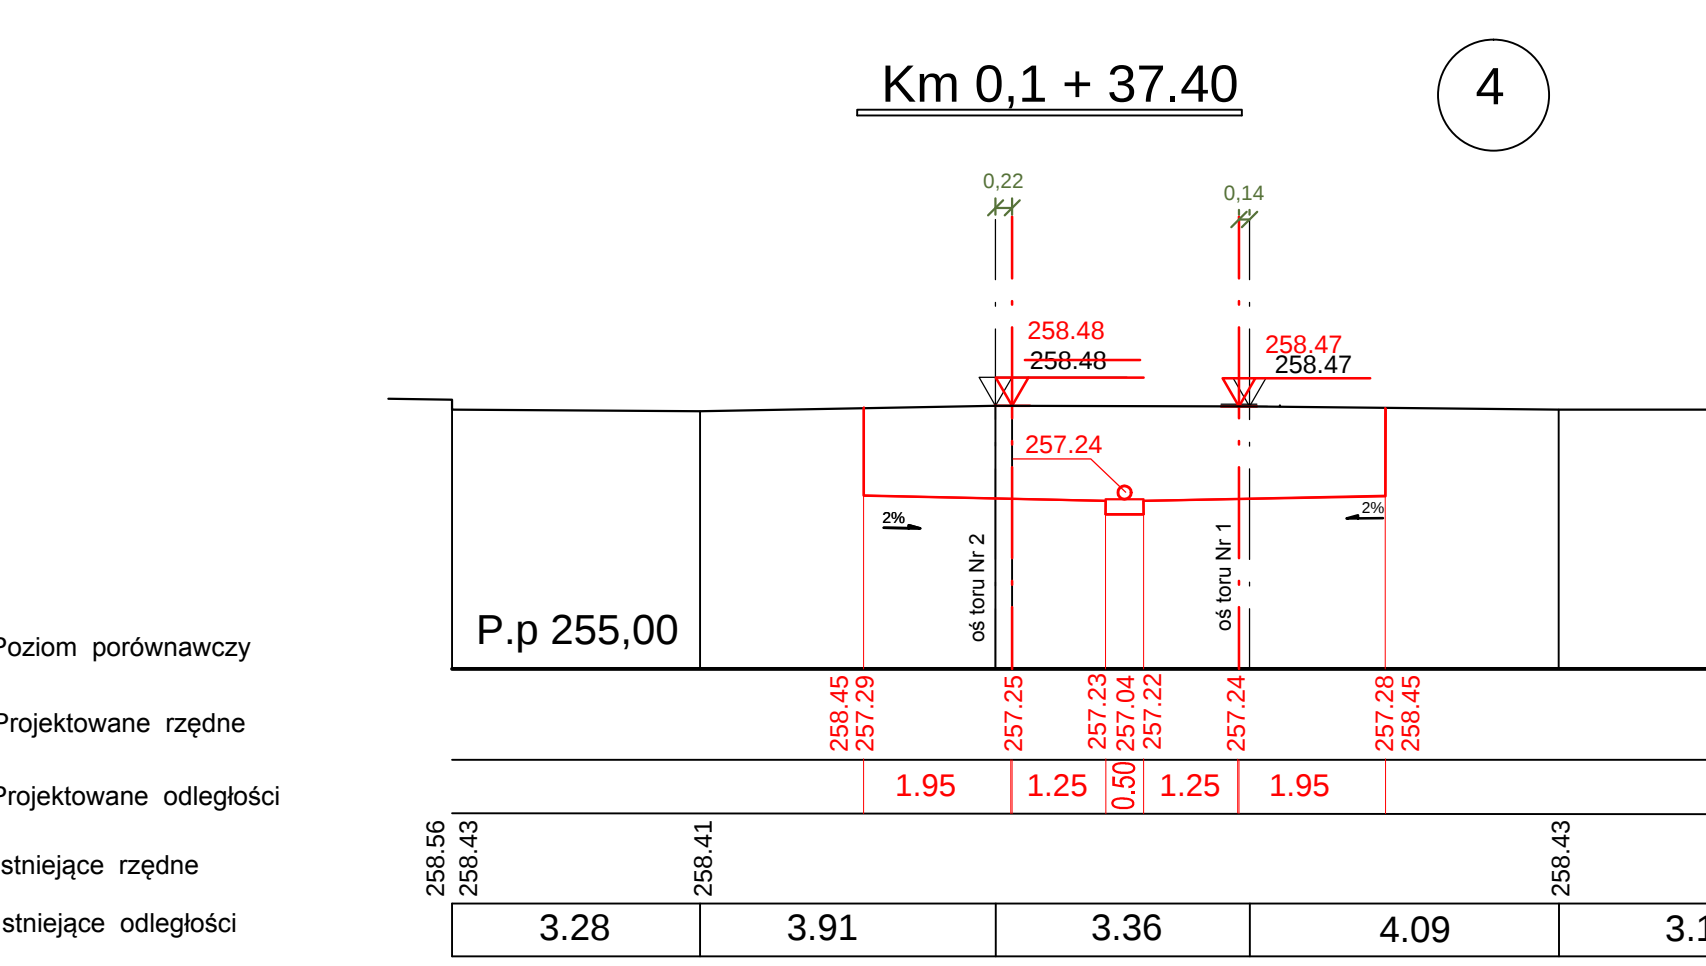
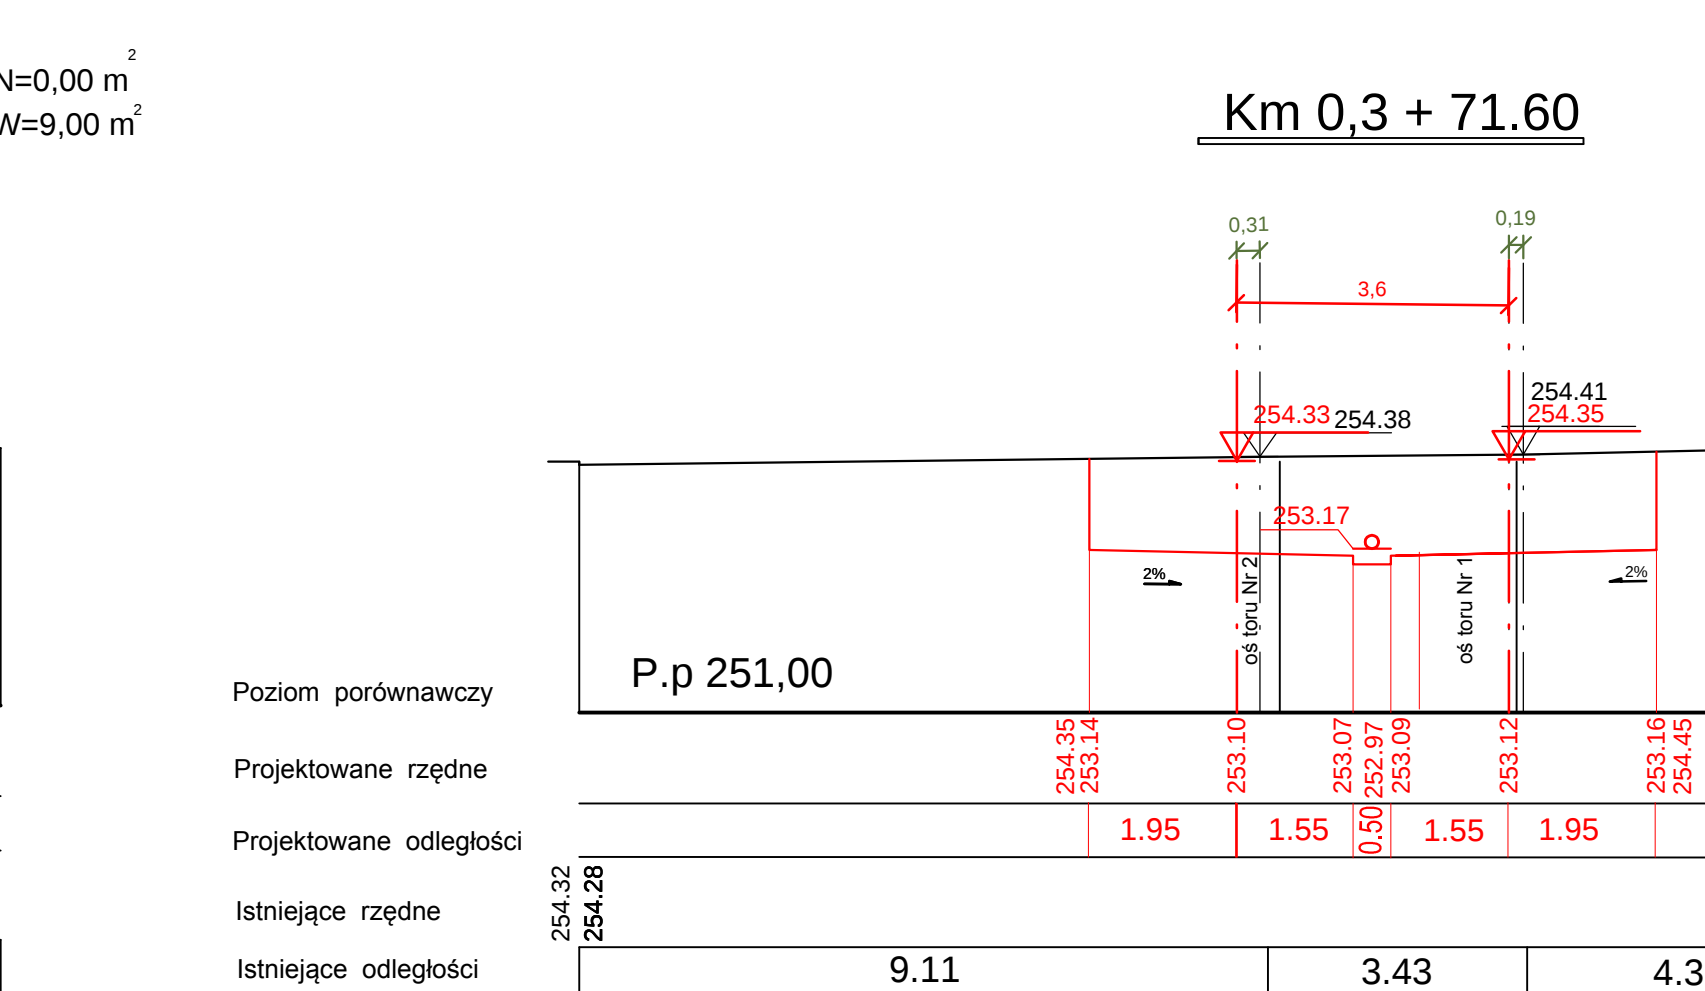


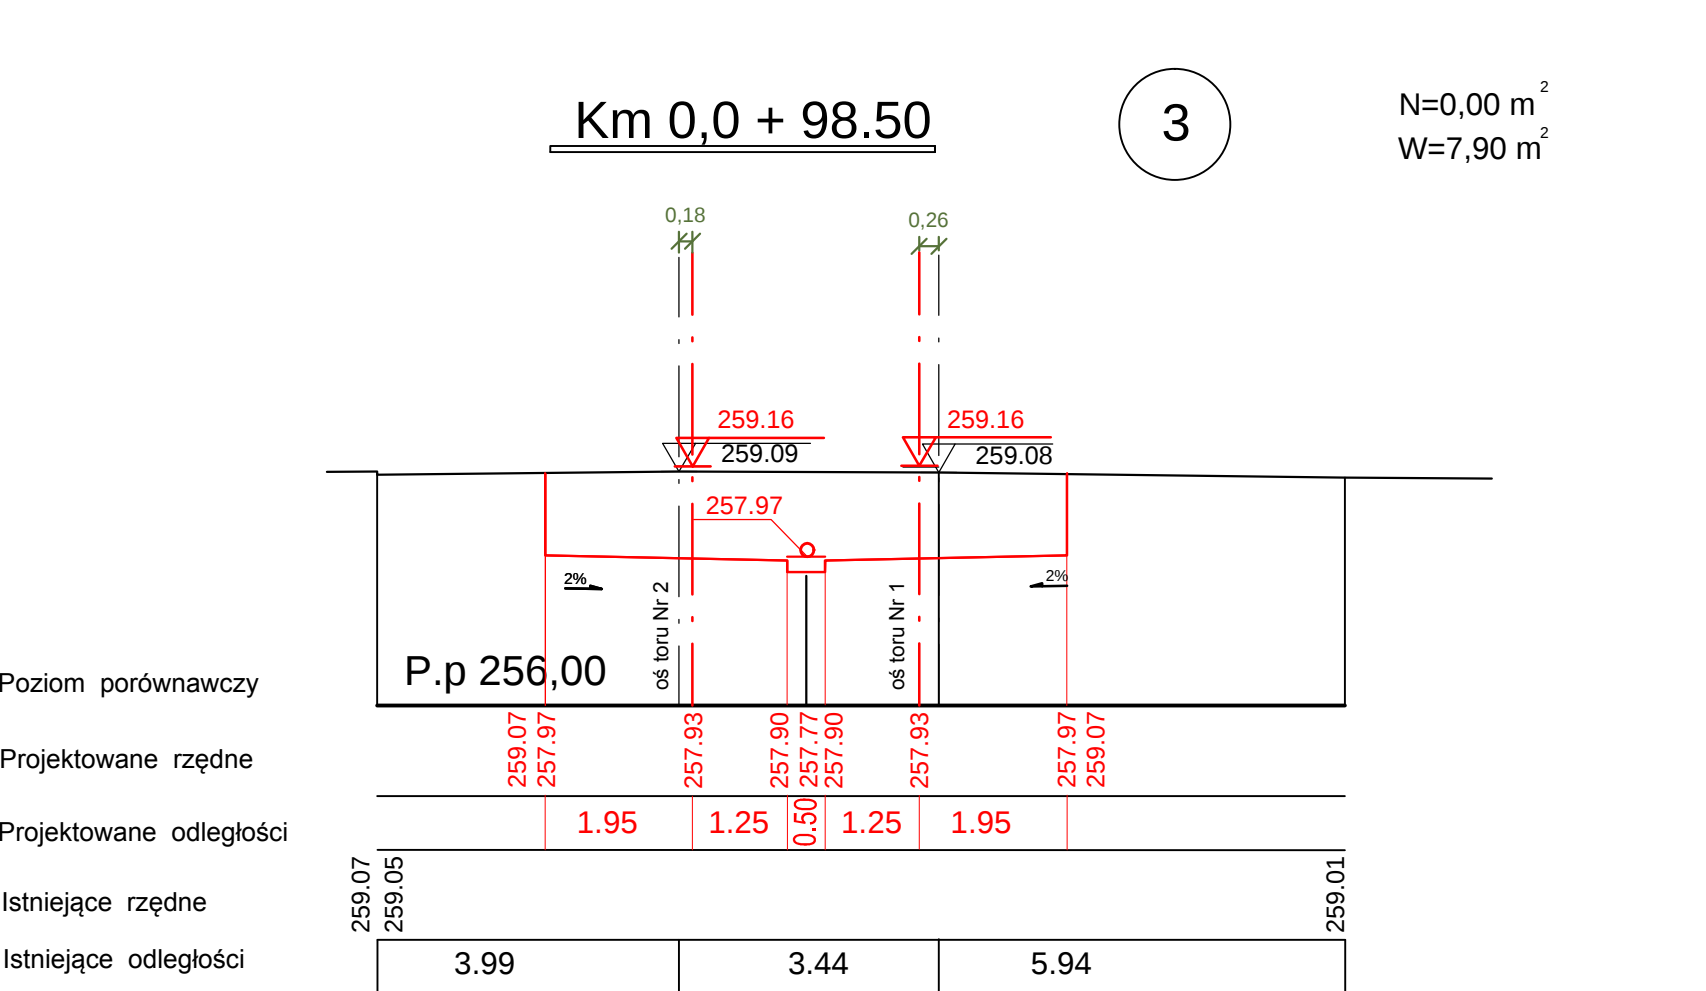

— stan projektowany
— stan istniejący