


Profil podłużny toru 2

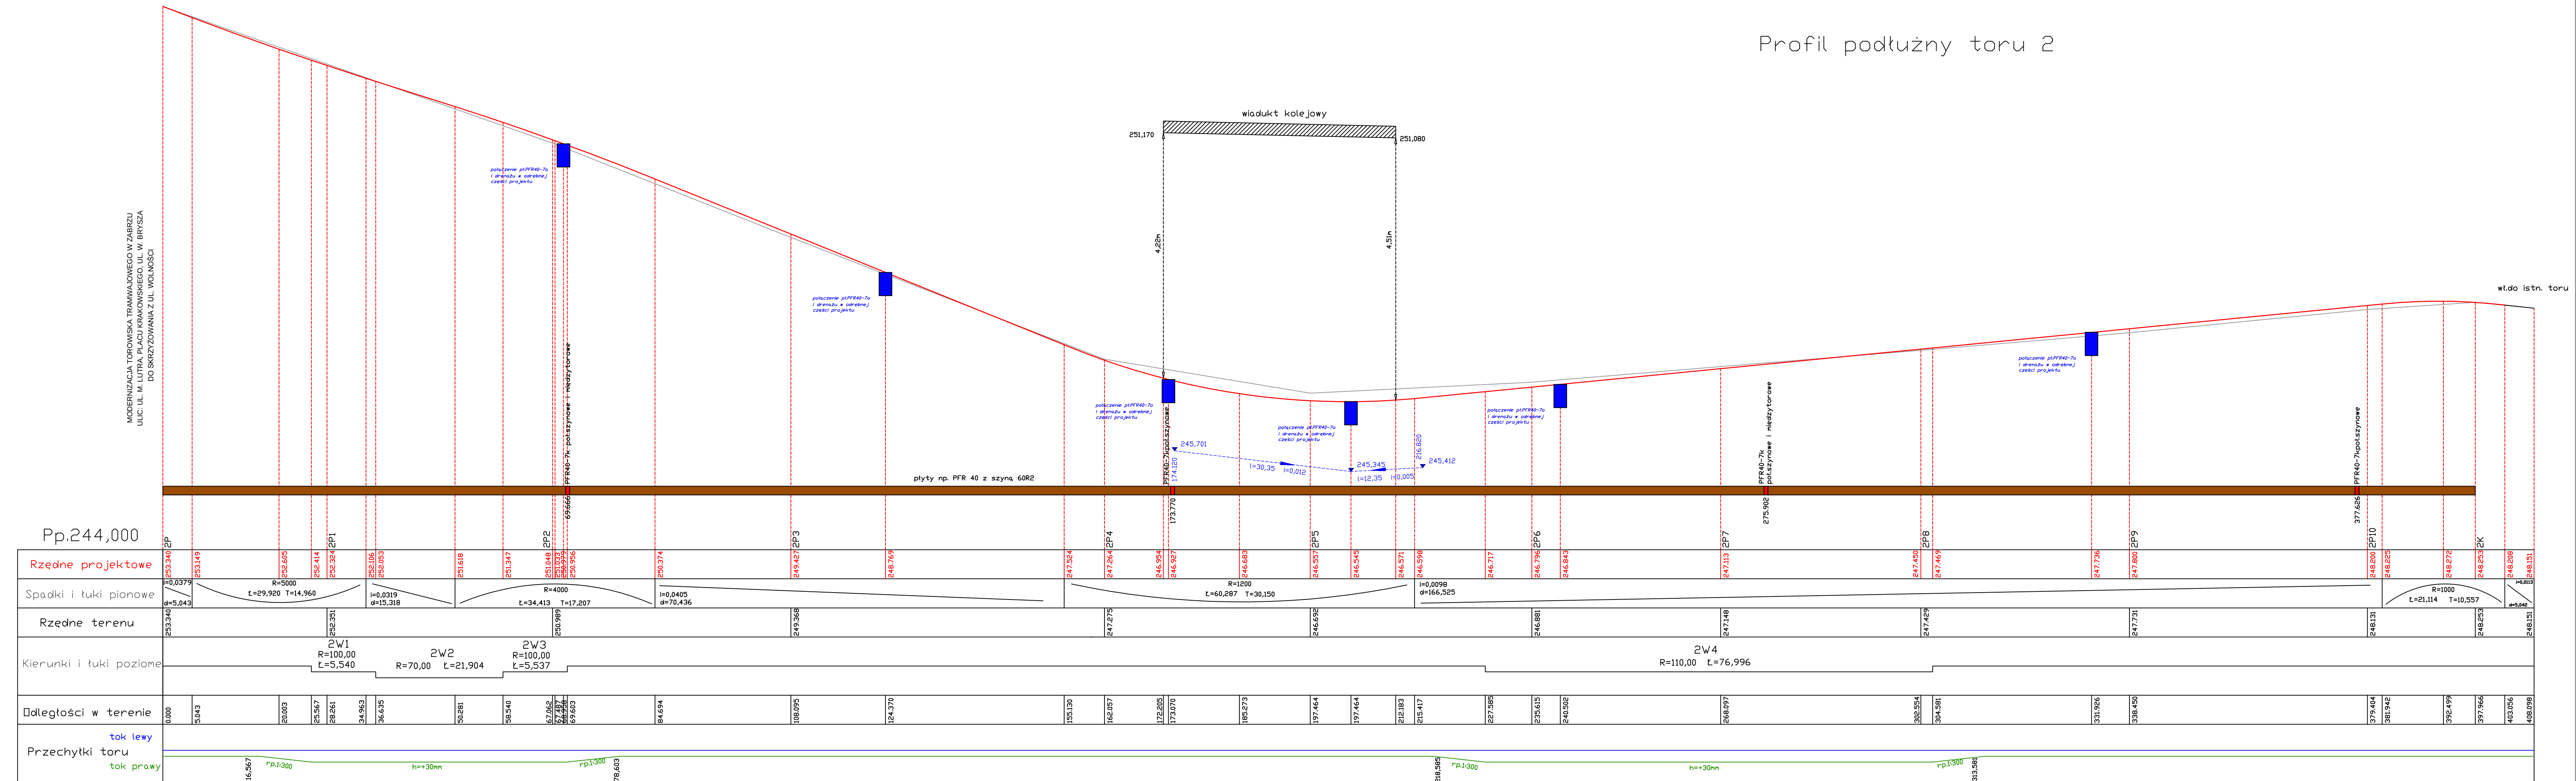

		MERITUM PROJEKT PROJEKTY / NADZORY / WYCENY	
JEDNOSTKA PROJEKTOWA:		MERITUM PROJEKT Ul. Karola Miarki 18 ; 43-190 MIKOŁÓW NIP: 641-209-27-76 ; tel: 0600-224-750	
ZAMAWIAJĄCY:		TRAMWAJE ŚLĄSKIE S.A. ul. Inwackidzka 5 41-506 CHORZÓW	
TEMAT:		MODERNIZACJA TOROWISKA TRAMWAJOWEGO W ZABRZU ULIC: UL. W. LUTRA, PLACU KRAKOWSKIEGO, UL. W. BRYSCA DO SKRZYŻOWANIA Z UL. WOLNOŚCI	
BRANŻA:		–BRANŻA TOROWA–TRAMWAJOWA	
TYTUŁ RYSUNKU:		PROFIL PODŁUŻNY TORU 2	
PROJEKTANT:	mgr inż. Marek MYRCIK	Upr.bud 150/2001	STADIUM: PW
OPRACOWALI:	mgr inż. Monika MYRCIK		NR RYS.: 3,2
	mgr inż. Krzysztof ŚLIWAK		SKALA: 1:100
	mgr inż. Magdalena JAGIEŁKO		DATA: 12.2013