


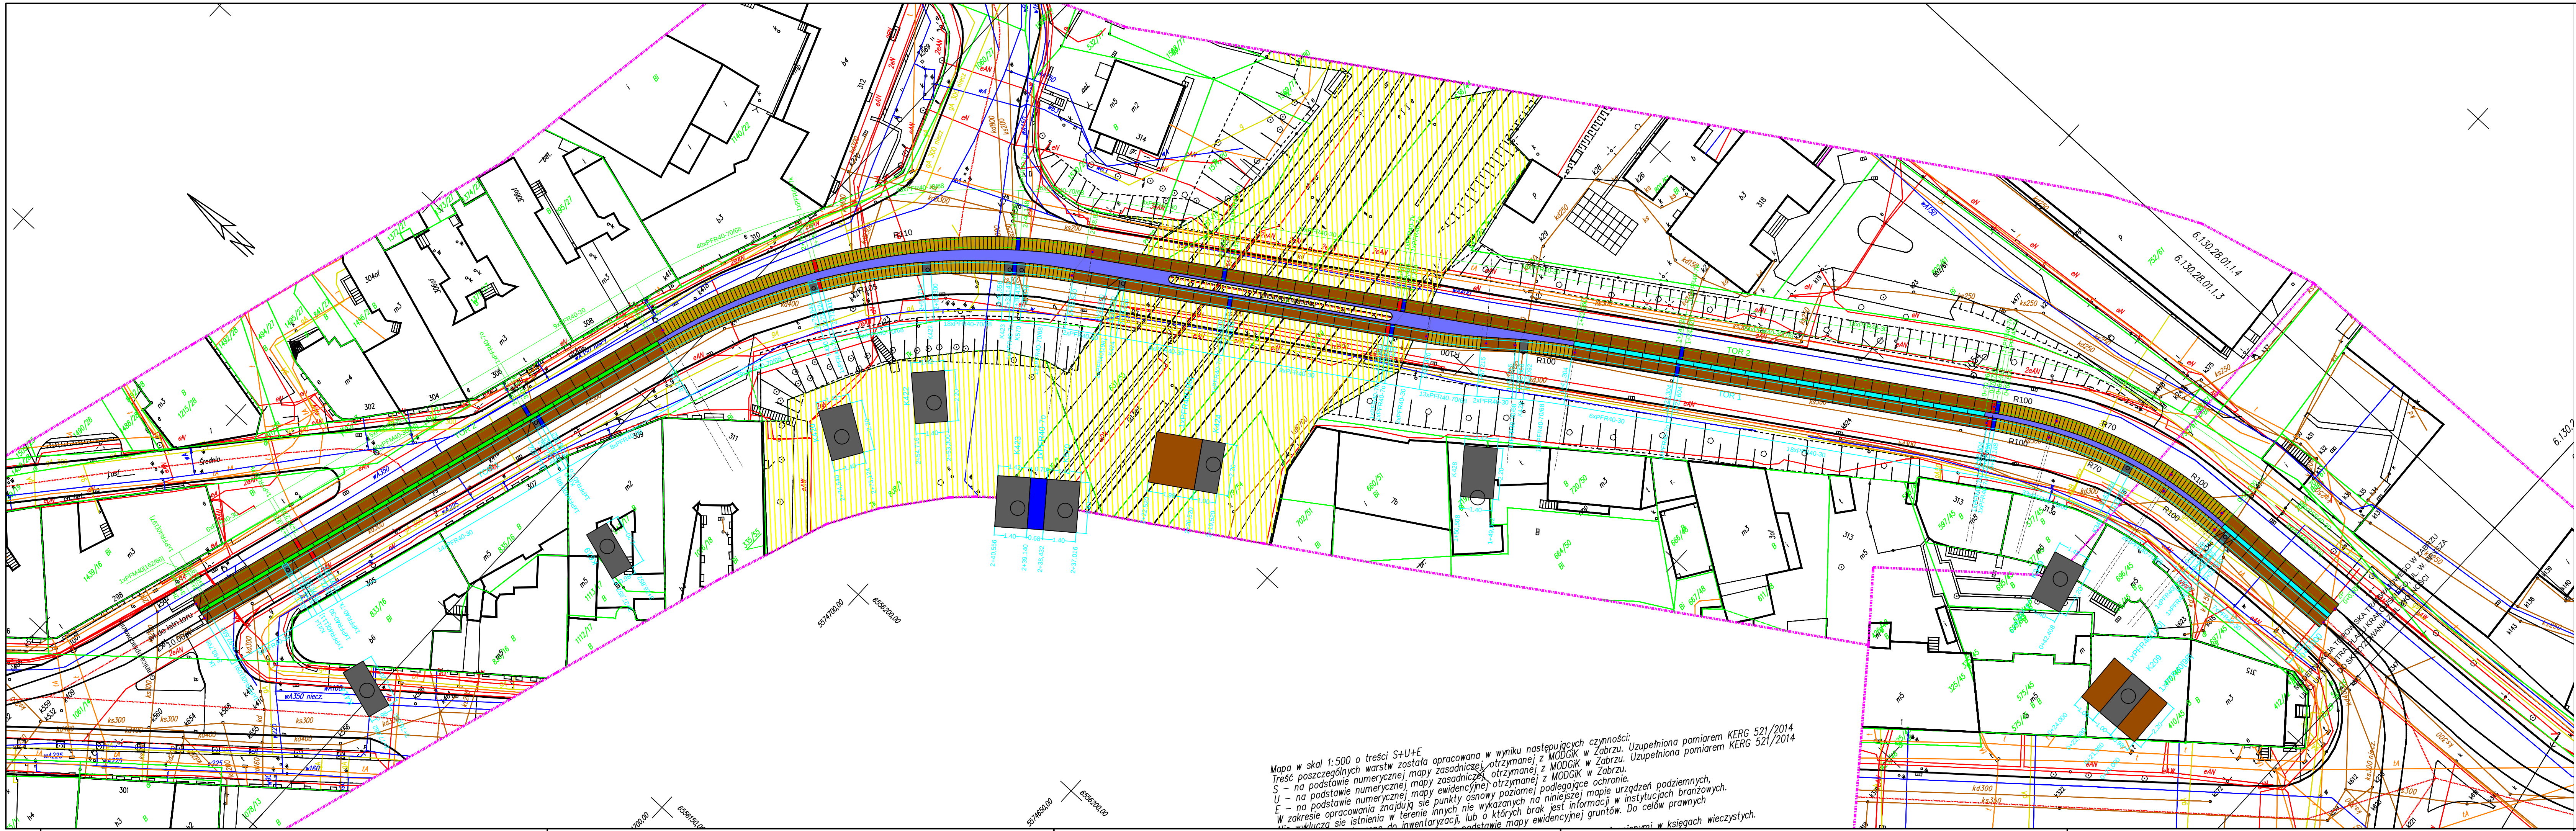


Mapa w skali 1:500 o treści S+U+E
Treść poszczególnych warstw została opracowana w wyniku następujących czynności:
S – na podstawie numerycznej mapy zasadniczej otrzymanej z MODGIK w Zabrze. Uzupełniona pomiarem KERG 521/2014
U – na podstawie numerycznej mapy zasadniczej otrzymanej z MODGIK w Zabrze.
E – na podstawie numerycznej mapy zasadniczej otrzymanej z MODGIK w Zabrze.
W zakresie opracowania znajdują się punkty osnowy poziomej na niniejszej mapie i w instytucjach branżowych.
W zakresie istnienia w terenie innych nie wskazanych na niniejszej mapie informacji, do celów prawnych
nie wlicza się istnienia w terenie innych nie wskazanych na niniejszej mapie informacji, do celów prawnych
nie wlicza się istnienia w terenie innych nie wskazanych na niniejszej mapie informacji, do celów prawnych

ZESTAWIENIE PŁYT PFR - 40

Lp.	Rodzaj płyty	Ilość (szt.)
1.	Płyta tramwajowa torowa PFR 40-30	170
2.	Płyta tramwajowa torowa PFR 40-70/68	345
3.	Płyta tramwajowa torowa PFR 40-[198]	2
4.	Płyta tramwajowa torowa PFR 40-[197]	1
5.	Płyta tramwajowa torowa PFR 40-[111]	1
6.	Płyta tramwajowa torowa PFR 40-[109]	1
7.	Płyta tramwajowa torowa PFR 40-[100]	1
8.	Płyta tramwajowa torowa PFR 40-[98]	1
9.	Płyta tramwajowa torowa PFR 40-7o	12
10.	Płyta tramwajowa torowa PFR 40-7k	8
11.	Płyta tramwajowa międzytorowa PFM 40-30[66]	30
12.	Płyta tramwajowa międzytorowa PFM 40-[164/66]	1
13.	Płyta tramwajowa międzytorowa PFM 40-30[76]	32

- Płyty tramwajowe torowe PFR 40-30
- Płyty tramwajowe torowe PFR 40-70/68
- Płyty tramwajowe międzytorowe PFM 40-30[66]
- Płyty tramwajowe międzytorowe PFM 40-30[76]
- Płyta betonowa torowa wylewana "na mokro"
- Płyta betonowa na międzytorzu wylewana "na mokro"
- Płyty odwodnienia PFR 40-7o
- Płyty kablowe PFR 40-7k
- Płyty tramwajowe torowe PFR 40-30 o nietypowych wymiarach

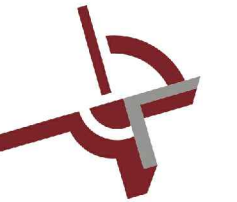

MERITUM PROJEKT
PROJEKTY / NADZORY / WYCENY

JEDNOSTKA PROJEKTOWA:	MERITUM PROJEKT Ul. Karola Miarki 18 ; 43-190 MIKOŁÓW NIP: 641-209-27-76 ; tel: 0600-224-750		
ZAMAWIAJĄCY:	TRAMWAJE ŚLĄSKIE S.A. ul. Inwakidzka 5 41-506 CHORZÓW		
TEMAT:	MODERNIZACJA TOROWISKA TRAMWAJOWEGO W ZABRZU ULIC: UL. M. LUTRA, PLACU KRAKOWSKIEGO, UL. W. BRYSLA DO SKRZYŻOWANIA Z UL. WOLNOŚCI		
BRANŻA:	-BRANŻA TOROWA-TRAMWAJOWA		
TYTUŁ RYSUNKU:	ROZMIESZCZENIE PŁYT PREFABRYKOWANYCH		
PROJEKTANT:	mgr inż. Marek MYRCIK	Upr.bud 150/2001	STADIUM: PW
OPRACOWALI:	mgr inż. Monika MYRCIK		NR RYS.: 5
	mgr inż. Krzysztof ŚLIWAK		SKALA: 1:500
	mgr inż. Magdalena JAGIELKO		DATA: 12.2013