



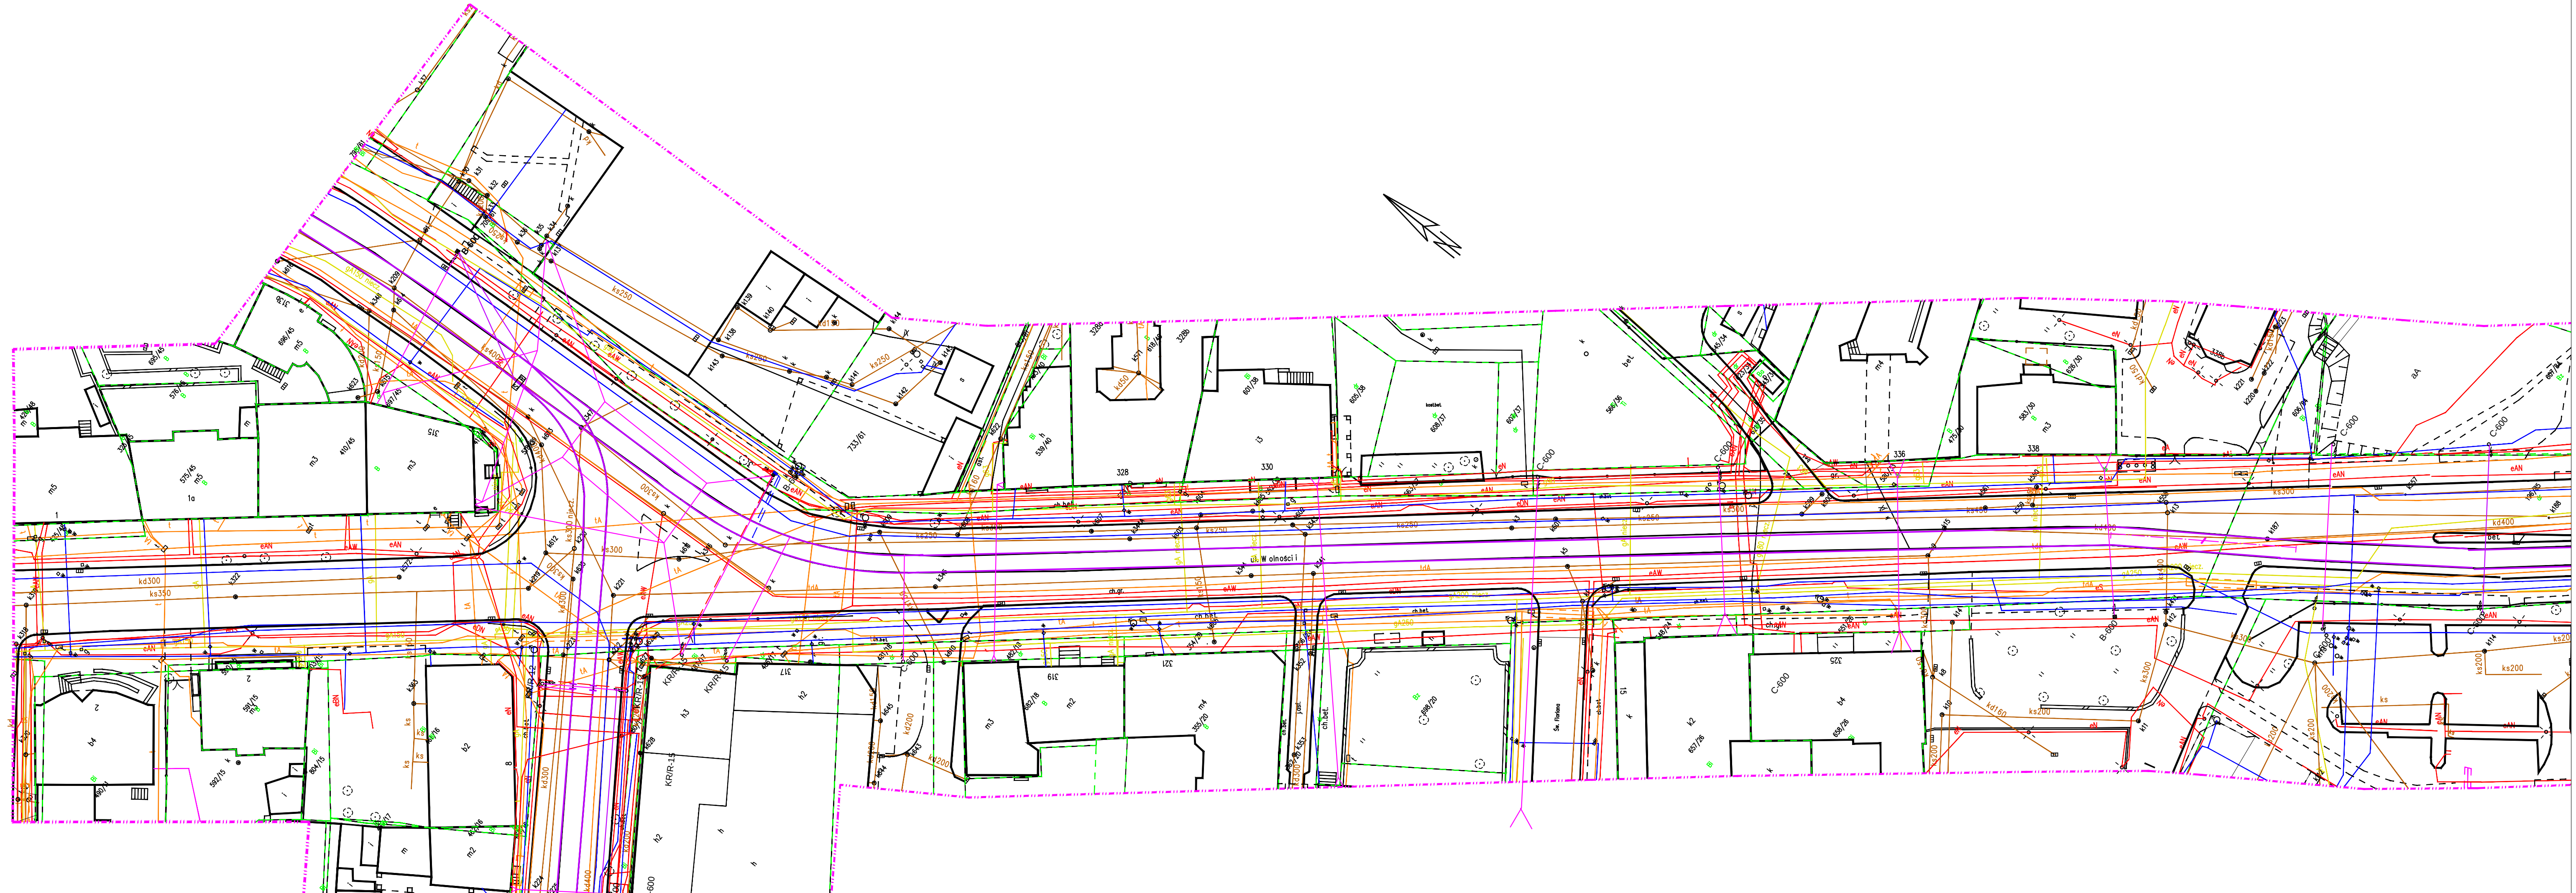

LEGENDA:
zakres opracowania:
granice działek:
sieć wodociągowa:
sieć kanalizacyjna:
sieć gazowa:
sieć energetyczna:
sieć telefoniczna:
numery działek:

ist. sieć trakcji tramwajowej
przewieszka słup-słup
przewieszka rozeta-rozeta
ist. kabel 1 kV-YAKY1x625mm2
ist. kabel sterowania mijanki
ist. szafa sterowania zwoznicy
ist. odłącznik typu „U”
ist. skrzynka powrotu

810/82

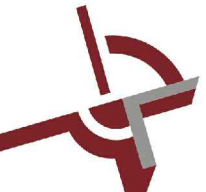

MERITUM PROJEKT
PROJEKTY / NADZORY / WYCENY

JEDNOSTKA PROJEKTOWA:	MERITUM PROJEKT Ul. Karola Miarki 18 ; 43-190 MIKOŁÓW NIP: 641-209-27-76 ; tel: 0600-224-750		
ZAMAWIAJĄCY:	TRAMWAJE ŚLĄSKIE S.A. ul. Inwackidzka 5 41-506 CHORZÓW		
TEMAT:	MODERNIZACJA TOROWISKA TRAMWAJOWEGO W ZABRZU ULIC: UL. M. LUTRA, PLACU KRAKOWSKIEGO, UL. W. BRYŚZA DO SKRZYŻOWANIA Z UL. WOLNOŚCI		
BRANŻA:	-BRANŻA TOROWA-TRAMWAJOWA		
TYTUŁ RYSUNKU:	Inwentaryzacja sieci trakcji tramwajowej wraz z punktem zasilania , powrotu i sygnalizacji		
KIER.PROJEKTU:	mgr inż. Marek MYRCIK	Upr.bud 150/2001	STADIUM: PB-W NR RYS.: TT-1/2 SKALA: 1:500 DATA: 12.2013
PROJEKTANT:	tech. Tomasz Poloch	Upr.bud 687/1993	
SPRAWDZAJĄCY:	inż. Mieczysław Czech	Upr.bud 117/1980	