



MERITUM PROJEKT

PROJEKTY / NADZORY / WYCENY

Nazwa, adres obiektu budowlanego	MODERNIZACJA TOROWISKA TRAMWAJOWEGO WZDŁUŻ ULIC: UL. MARCINA LUTRA, PLACU KRAKOWSKIEGO, UL. W. BRYZA DO SKRZYŻOWANIA Z UL. WOLNOŚCI W ZABRZU
Nazwa i adres Zamawiającego	TRAMWAJE ŚLĄSKIE S.A 41-506 Chorzów Ul. Inwalidzka 5
Studium	INWENTARYZACJA ZIELENI Egzemplarz 5 ARCHIWUM
Nazwa i Adres Jednostki projektowania	MERITUM PROJEKT 43-190 Mikołów Ul. K. Miarki 18 Adres do korespondencji: MERITUM PROJEKT Aleja Różana 6 (Park Śląski) 41-501 Chorzów
Data opracowania : GRUDZIEŃ 2013	

ZAWARTOŚĆ OPRACOWANIA

A. CZĘŚĆ OPISOWA

I. Podstawa opracowania	4
II. Cel opracowania	4
III. Inwentaryzacja szaty roślinnej	4
IV. Zabiegi pielęgnacyjne koron drzew	5

B. CZĘŚĆ GRAFICZNA

Rys. nr 1 Orientacja	1:20 000
Rys. nr 2A Inwentaryzacja drzew	1:500
Rys. nr 2B Inwentaryzacja drzew	1:500

A. CZĘŚĆ OPISOWA

I. Podstawa opracowania

- Umowa z inwestorem,
- Mapa do celów projektowych w skali 1: 500,
- Wizja lokalna i pomiary terenowe wykonane w III kwartał 2013 r.,
- Ustawa z dnia 16 kwietnia 2004 r. o ochronie przyrody. (Dziennik Ustaw nr 151 poz. 1220),
- Rozporządzenie Rady Ministrów z dnia 24 stycznia 1986 r. w sprawie wykonywania niektórych przepisów ustawy o drogach publicznych zm.: Dz. U. Nr 14, poz. 60).

II. Cel opracowania

Celem opracowania jest sporządzenie inwentaryzacji istniejących drzew rosnących w rejonie ulic Lutra, Placu Krakowskiego, Brysza, Wolności w ramach opracowania dokumentacji projektowej dla zadania:

Modernizacja torowiska tramwajowego w Zabrze ulic: ul. M. Lutra, Placu Krakowskiego, ul. W. Brysza do skrzyżowania z ul. Wolności w Zabrze

III. INWENTARYZACJA SZATY ROŚLINNEJ

Inwentaryzacją zieleni objęto drzewa, zlokalizowane na terenie opracowania oraz bezpośrednio z nim graniczących. Zakres opracowania obejmuje naniesienie na planie sytuacyjnym drzew, pomiar ich parametrów.

Numeracji drzew na planszy graficznej (mapie sytuacyjnej) odpowiadają liczby porządkowe z Tabeli nr 1 - Inwentaryzacja zieleni która to zawiera szczegółowy opis poszczególnych egzemplarzy.

IV ZABIEGI PIELEGNACYJNE KORON DRZEW

Prace te polegać będą na cięciach sanitarnych koron drzew (usunięcie suszu i gałęzi z objawami choroby) oraz proporcjonalnym formowaniu koron tych drzew. Miejsca cięć należy wykonać tak , aby osiągnąć jak najmniejsze rany, następnie należy je wygładzić aby ułatwić spływ wody. Miejsca zabezpieczyć środkami ochronnymi (grzybobójczymi)

Zabezpieczenie drzew i krzewów na czas prowadzonych robót budowlanych

W trakcie prowadzonych prac budowlanych, wszelkie roboty ziemne w granicach zasięgu koron istniejących drzew i krzewów należy wykonywać ręcznie, w celu uniknięcia uszkodzeń systemów korzeniowych.

Drzewa przeznaczone do pozostawienia należy zabezpieczyć . Pnie drzew osłania się wałkami z juty a następnie okłada deskami. Deski te obwiązywane są taśmami metalowymi, żeby nie odpadły.


Lp.	Gatunek		Obwód pnia w pierśnicy [1,30m]	Średnica korony	Wysokość drzewa	Uwagi
	Nazwa polska	Nazwa łacińska				
			[cm]	[m]	[m]	
1	Kasztanowiec pospolity	<i>Aesculus hippocastanum</i>	203	12	16	
2	Robinia akacyjowa	<i>Robinia pseudoacacia</i>	166	10	13	
3	Kasztanowiec pospolity	<i>Aesculus hippocastanum</i>	141	10	10	gniazdo
4	Kasztanowiec pospolity	<i>Aesculus hippocastanum</i>	134	10	11	
5	Kasztanowiec pospolity	<i>Aesculus hippocastanum</i>	102	10	10	
6	Kasztanowiec pospolity	<i>Aesculus hippocastanum</i>	110	10	12	
7	Lipa drobnolistna	<i>Tilia cordata</i>	107	10	16	
8	Jesion wyniosły	<i>Fraxinus excelsior</i>	160	10	14	

Zestawienie powierzchniowe krzewów i kęp drzew

Lp	Gatunek	jednostka	powierzchnia
1	Berberys Thunberga	[m2]	103,00
2			
3			
Razem			103,00

Zestawienie inwentaryzacji numerami przypisanymi do odpowiednich gatunków

Lp.	Gatunek	Wykaz numerów odpowiadających danemu
1	Klon jawor	1, 3, 5,
2	Głóg jednoszyjkowy	2.
3	Klon jesionolistny	4, 30,
4	Jesion wyniosły	6-10, 27-29,
5	Lipa drobnolistna	24, 26,
6	Klon pospolity	25.
7		
8		

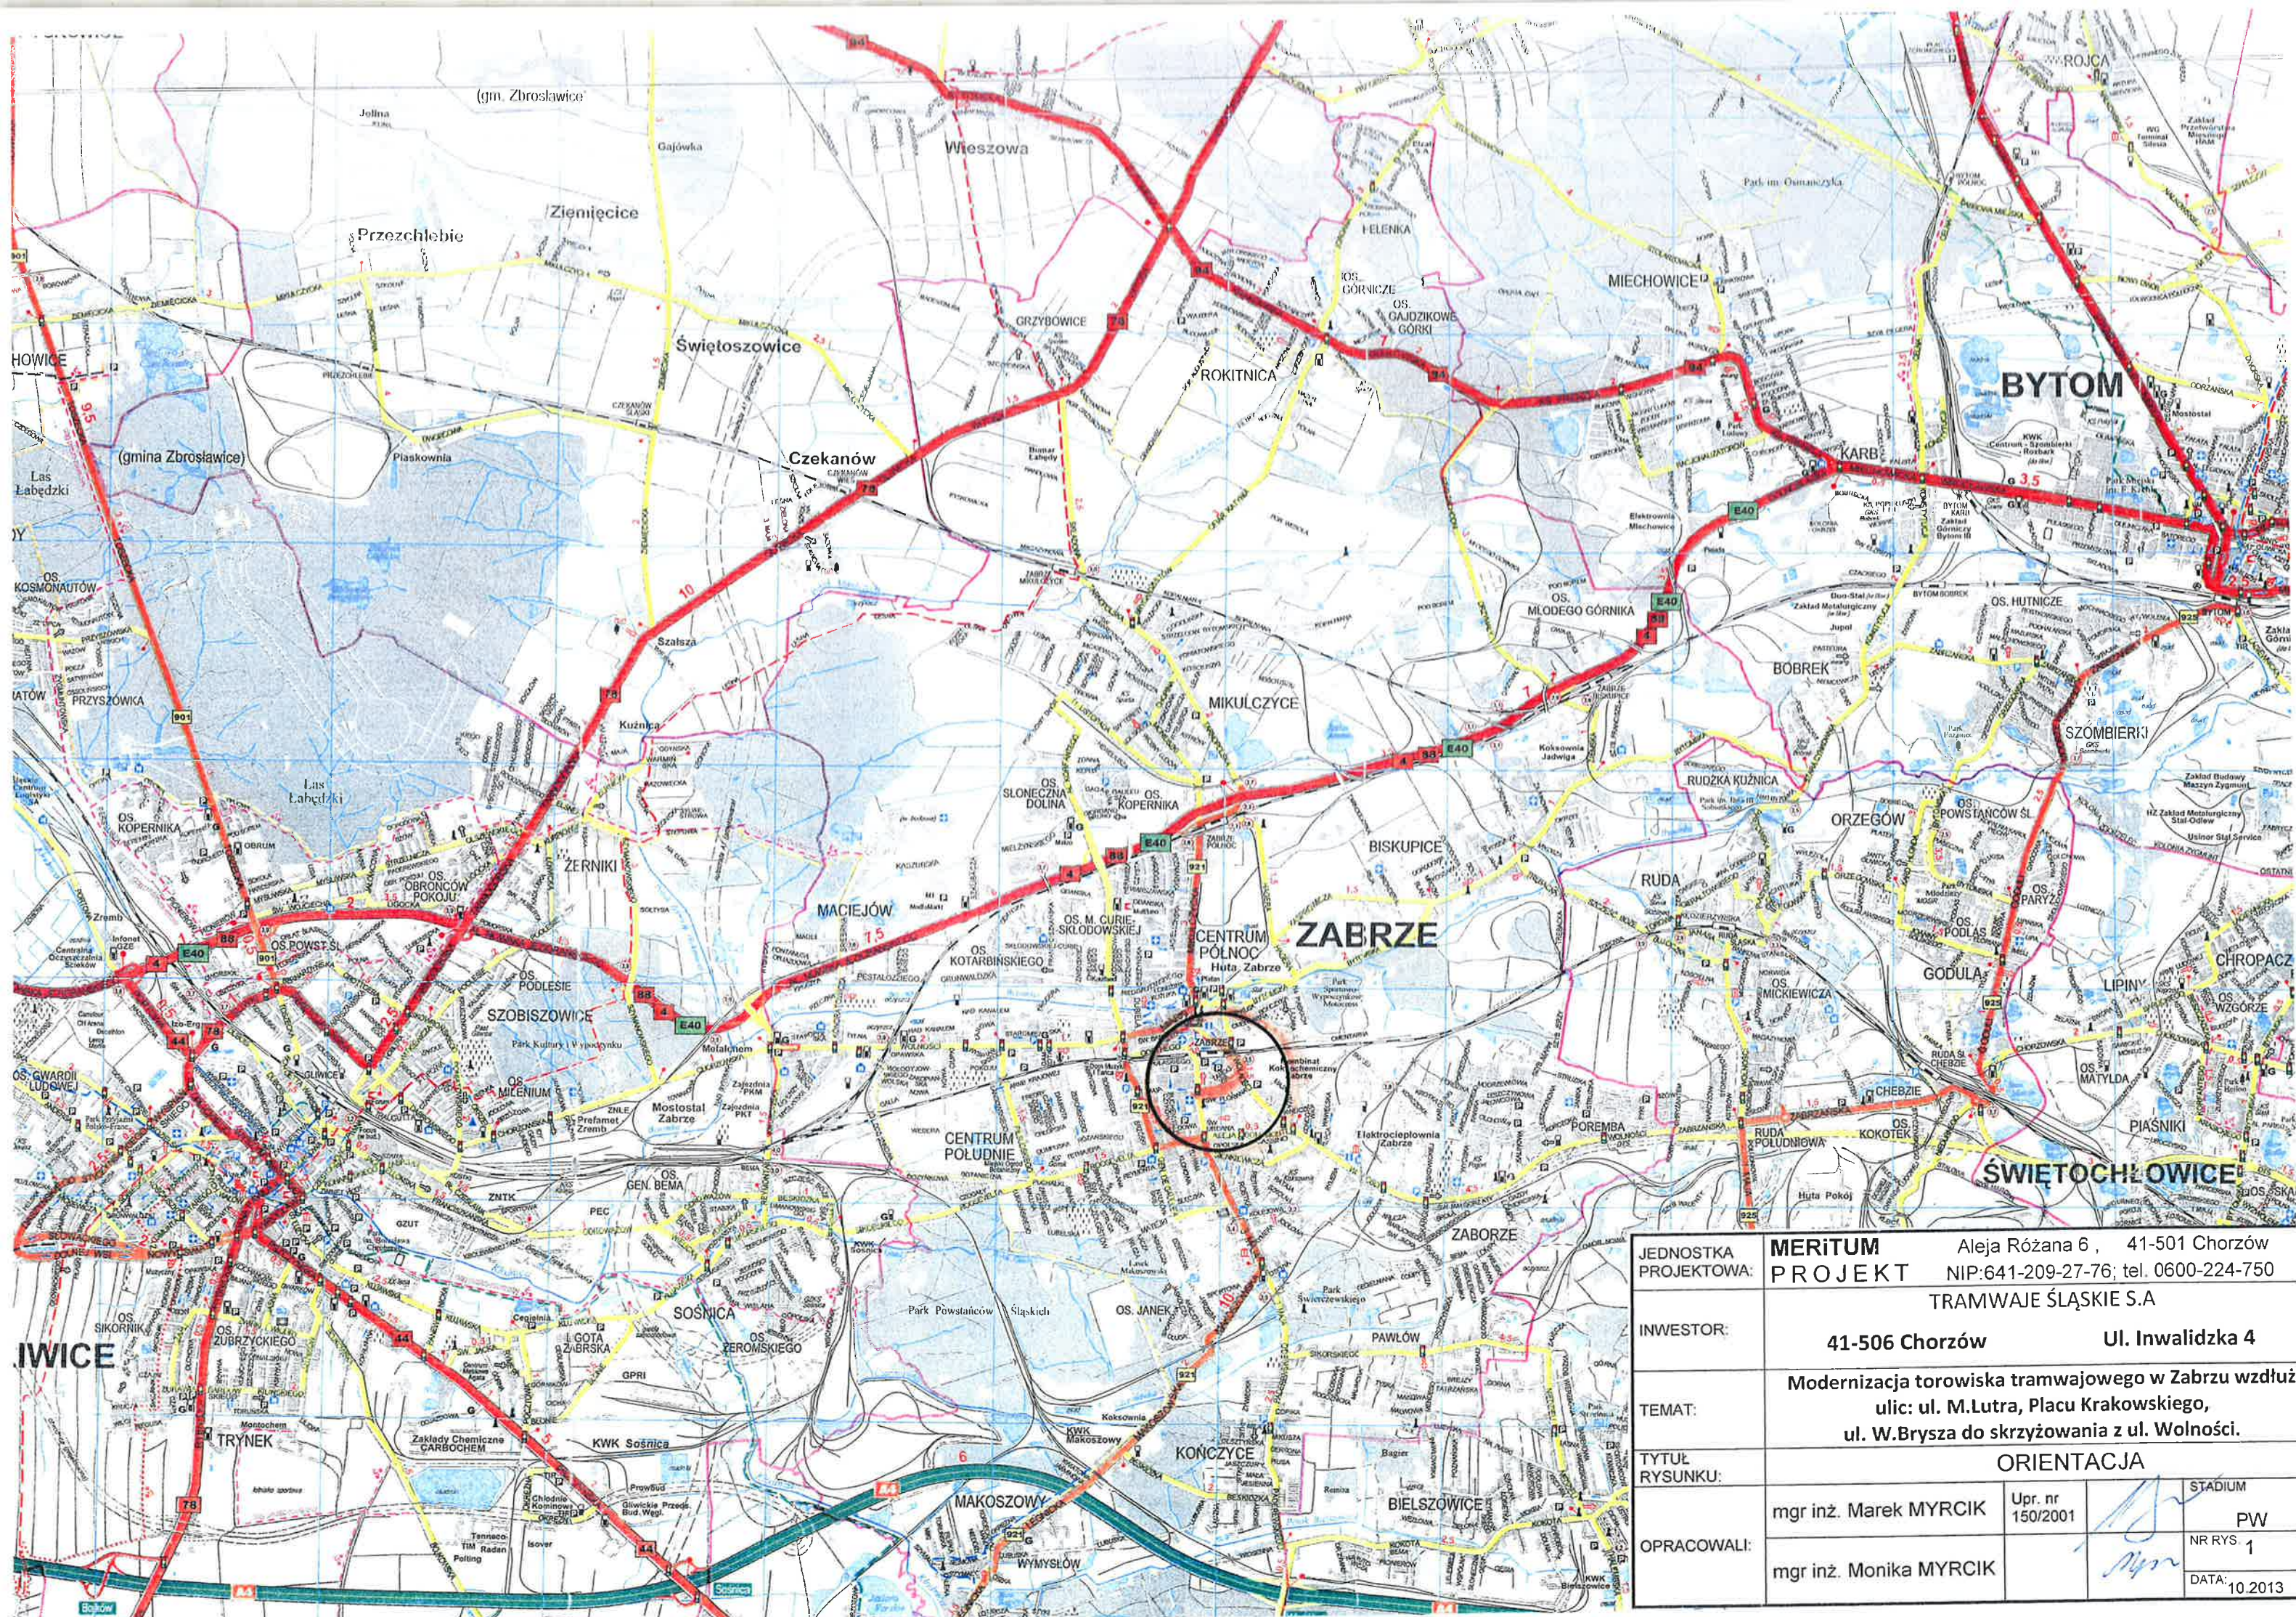

JEDNOSTKA PROJEKTOWA:	MERITUM PROJEKT Aleja Różana 6, 41-501 Chorzów NIP:641-209-27-76; tel. 0600-224-750		
INWESTOR:	TRAMWAJE ŚLĄSKIE S.A. 41-506 Chorzów Ul. Inwalidzka 4		
TEMAT:	Modernizacja torowiska tramwajowego w Zabrzu wzdłuż ulic: ul. M.Lutra, Placu Krakowskiego, ul. W.Brysza do skrzyżowania z ul. Wolności.		
TYTUŁ RYSUNKU:	ORIENTACJA		
OPRACOWALI:	mgr inż. Marek MYRCIK	Upr. nr 150/2001	STADIUM PW
	mgr inż. Monika MYRCIK		NR RYS. 1
			DATA: 10.2013



OZNACZENIA:



Zakres inwentaryzacji dendrologicznej

Drzewa istniejące

Krzewy istniejące

Nr wykazu inwentaryzacyjnego



MERITUM PROJEKT
PROJEKTY / NADZORY / WYCENY

JEDNOSTKA PROJEKTOWA:	MERITUM PROJEKT Ul. Karola Miarki 18 ; 43-190 MIKOŁÓW NIP: 641-209-27-76 ; tel: 0600-224-750		
ZAMAWIAJĄCY:	TRAMWAJE ŚLĄSKIE S.A. ul. Inwakidzka 5 41-506 CHORZÓW		
TEMAT:	MODERNIZACJA TOROWISKA TRAMWAJOWEGO W ZABRZU ULIC: UL. M. LUTRA, PLACU KRAKOWSKIEGO, UL. W. BRYZA DO SKRZYŻOWANIA Z UL. WOLNOŚCI		
BRANŻA:	-CZĘŚĆ DROGOWA-		
TYTUŁ RYSUNKU:	INWENTARYZACJA DENDROLOGICZNA		
PROJEKTANT:	mgr inż. Marek MYRCIK	Upr.bud 150/2001	STADIUM: PB
OPRACOWALI:	mgr inż. Monika MYRCIK		NR RYS.: 2A
	mgr inż. Krzysztof ŚLIWAK		SKALA: 1:500
	inż. Magdalena JAGIEŁKO		
SPRAWDZAJĄCY:	inż. Zbigniew Herisz	UW 948/02	DATA:

