


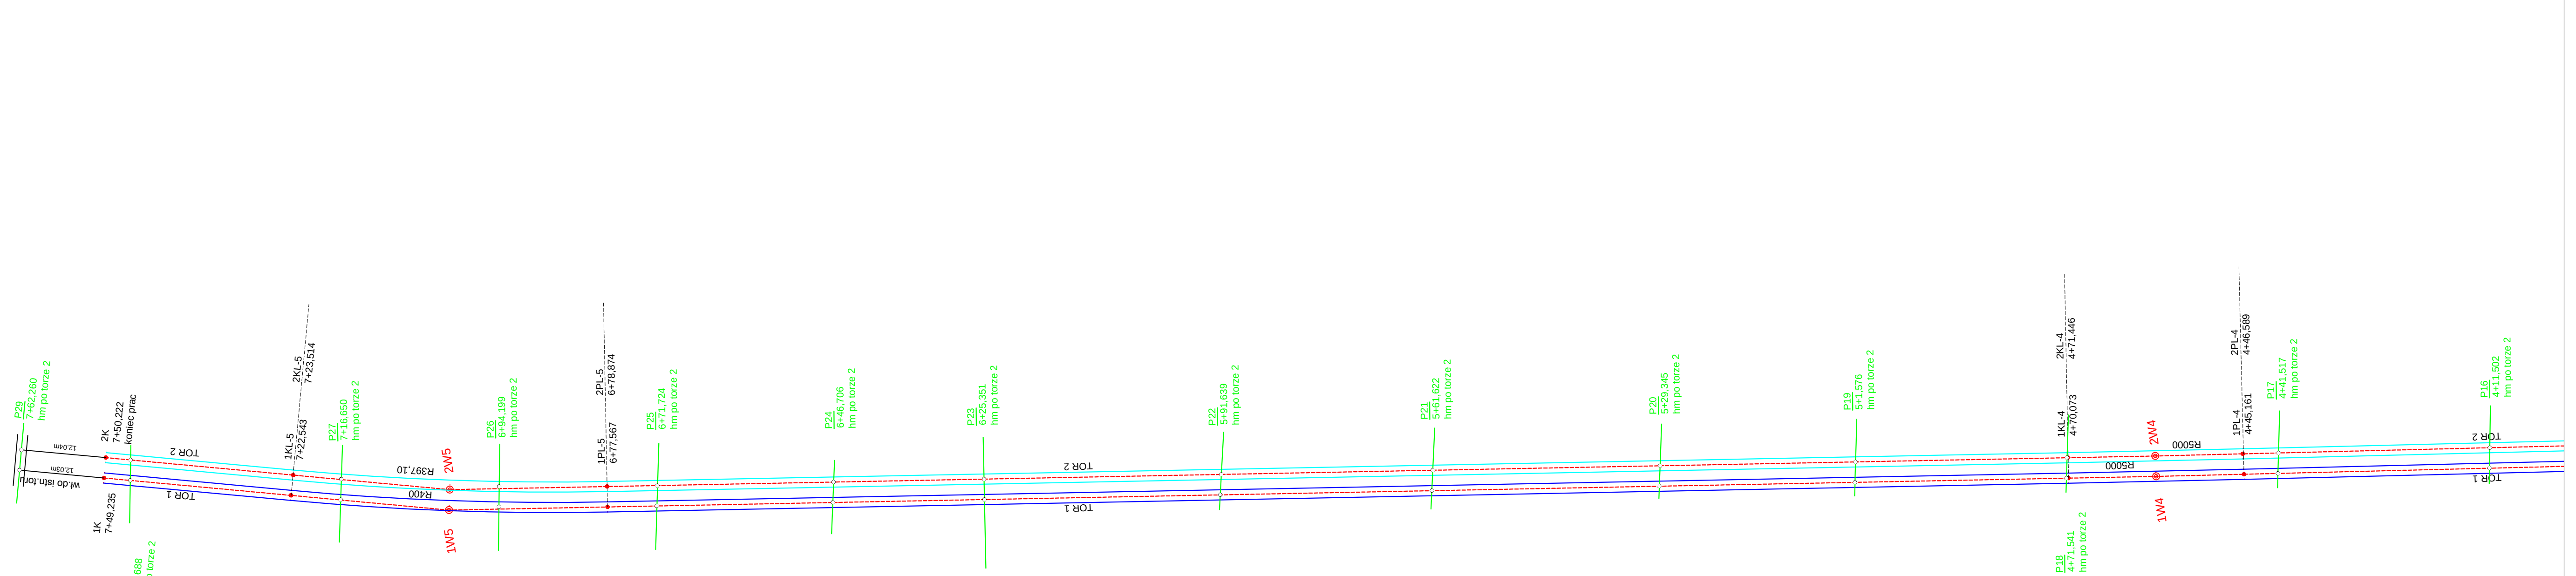

TOR 1							
Nr pkt.	X	Y	R[m]	A[g]	T[m]	WS[m]	Ł[m]
1W1	5574006,311	6565385,261	320,00	5,5050	13,844	0.065	27,671
1W2	5574077,193	6565394,895	5000,00	0,3527	13,849	0.008	27,698
1W3	5574224,662	6565414,107	5000,00	0,2411	9,469	1.366	18,938
1W4	5574446,432	6565442,145	5000,00	0,3172	12,456	0.700	24,912
1W5	5574686,824	6565473,755	400,00	7,1582	22,512	0.094	44,976

TOR 2							
Nr pkt.	X	Y	R[m]	A[g]	T[m]	WS[m]	Ł[m]
2W1	5571425,710	6580878,318	150,00	13,6851	16,185	0.870	32,245
2W1	5571425,710	6580878,318	150,00	13,6851	16,185	0.870	32,245
⊙ W1

Wierzchołki łuków kołowych

• 1PL-1


Punkty główne łuków kołowych

Tory projektowane

Przekroje poprzeczne

Tory istniejące

Zakres opracowania

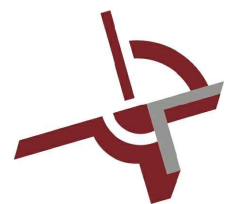

MERITUM PROJEKT
PROJEKTY / NADZORY / WYCENY

JEDNOSTKA PROJEKTOWA:

MERITUM PROJEKT

Ul. Karola Miarki 18 ; 43-190 MIKOŁÓW
NIP: 641-209-27-76 ; tel: 0600-224-750

ZAMAWIAJĄCY:

TRAMWAJE ŚLĄSKIE S.A.
ul. Inwalidzka 5 41-506 CHORZÓW

TEMAT:

**PRZEBUDOWA TOROWISKA TRAMWAJOWEGO
WRAZ Z SIECIĄ TRAKCYJNĄ W ŚWIECIECHŁOWICACH
NA ODCINKU OD SKRZYŻOWANIA Z UL. CHORZOWSKĄ DO
SKRZYŻOWANIA Z UL. KRASICKIEGO**

BRANŻA:

–CZĘŚĆ TOROWA–


TYTUŁ RYSUNKU:

Geometria i hektometraż torowiska

KIER. PROJEKTU:

mgr inż. Marek MYRCIK

Upr.bud 150/2001

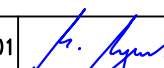

STADIUM:
PW

PROJEKTANT:

mgr inż. Marek MYRCIK

Upr.bud 150/2001



NR RYS.:
1.1

OPRACOWALI:

mgr inż. Monika MYRCIK




SKALA:
1:500

SPRAWDZAJĄCY:

mgr inż. Mariusz POL

0066/PWOK/03

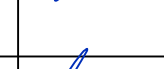

DATA:
12.2013