



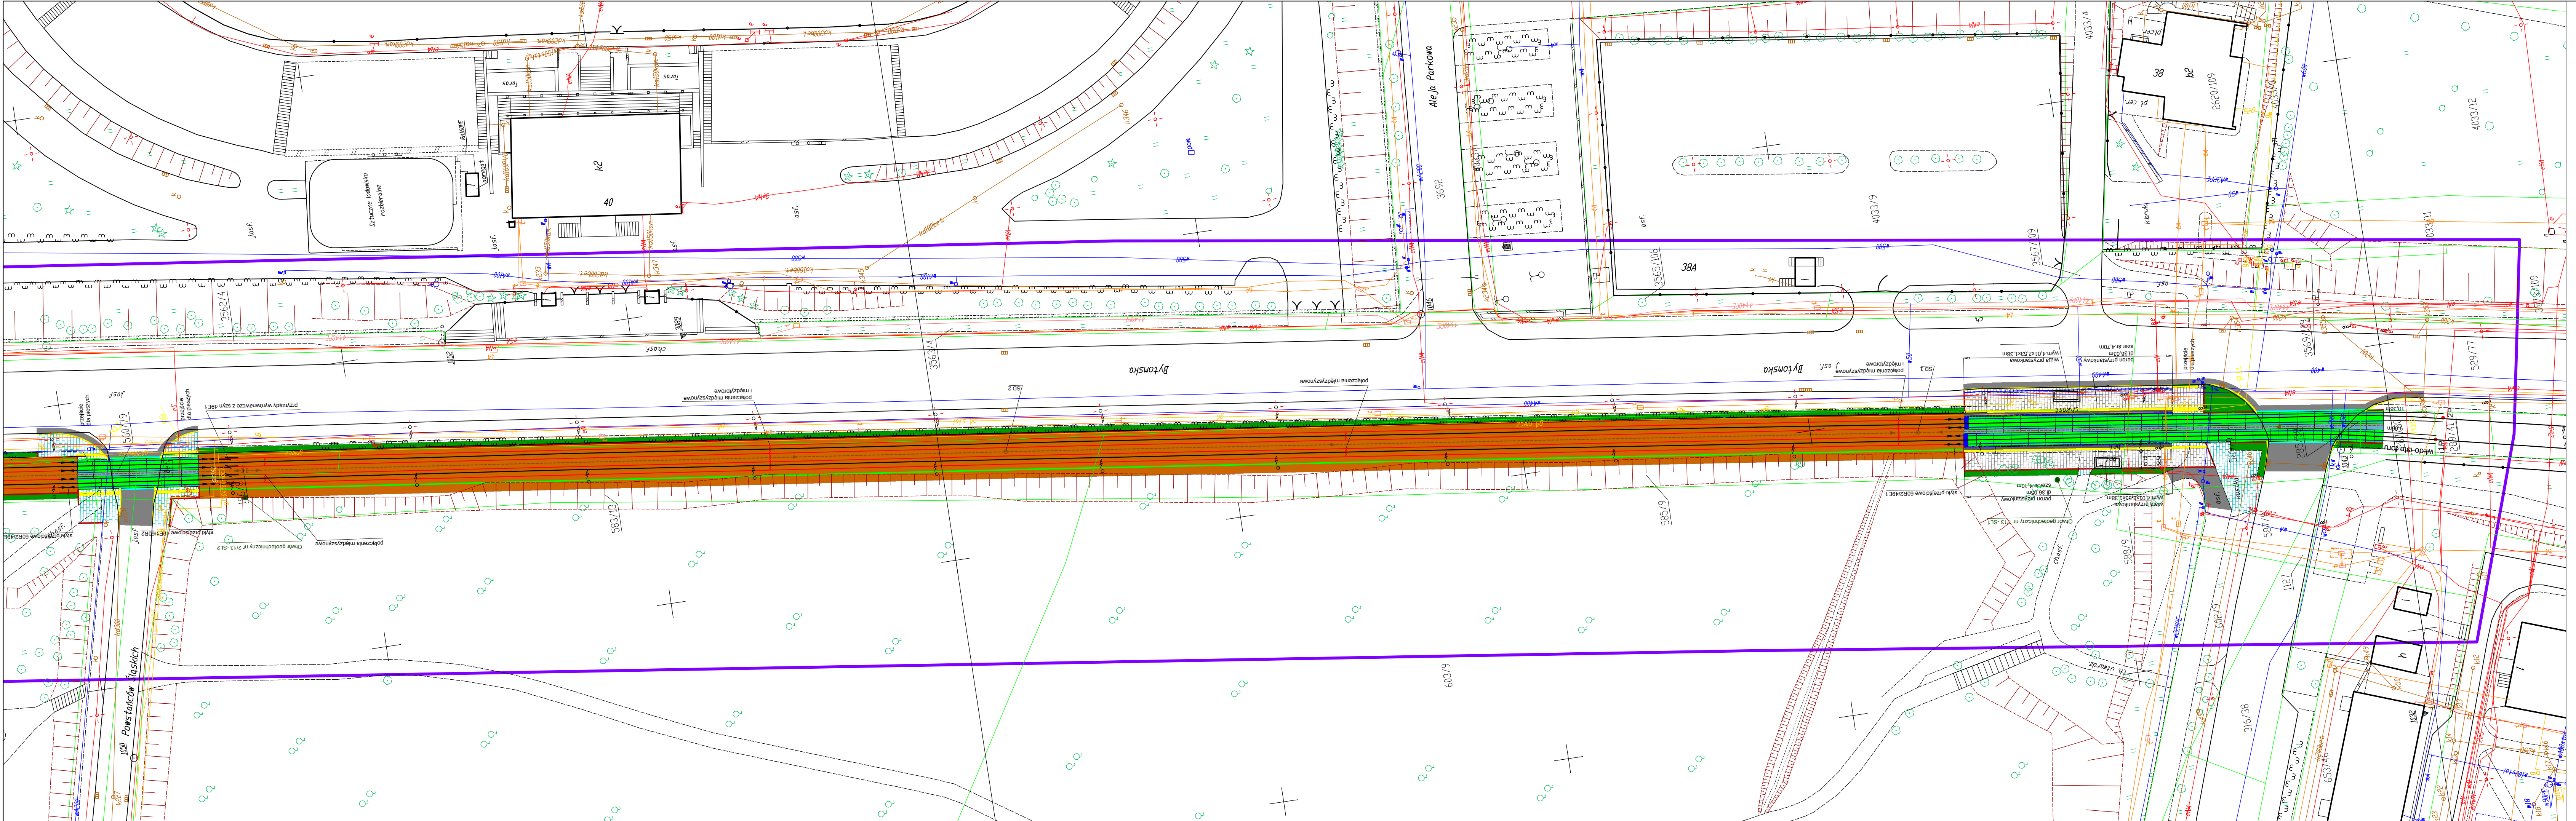

- Tor na płycie PPT 40 z szyną 60R2 z mocowaniem sprężystym
- Tor na podkładach betonowych z szyną 49E1 z zasypką torowiska kruszywem łamanym 31,5/50 do wysokości dolnej krawędzi głowki szyny
- Płyty odwodniowe PPT 40-7o
- Szyna 49E1
- Szyna 60R2
- Krawężnik kamienny 15x30x100
- Obrzeże betonowe 8x30x100cm
- Dren "francuski"
- Ogrodzenie segmentowe U-12a dwuelementowe tramwajowe
- Zieleń do uzupełnienia
- Kostka brukowa do przebrukowania
- Odwierty geotechniczne
- Połączenia międzyszynowe

- Frezowanie nawierzchni drogowej oraz wykonanie nakładki asfaltowej
- Kostka brukowa wibroprasowana koloru szarego
- Ekran przeciwbłotny 2,1x1,2m
- Płyty P-40 o powierzchni szorstkiej i z wypustami 40x40x6cm
- Istniejący krawężnik do przełożenia
- Krawężnik betonowy najazdowy 15 x 22 x100cm
- Prefabrykowana ścianka peronowa kątowa typu "L" o wym. 50x50x100cm
- Krawężnik oporowy typu T 28x35x75cm

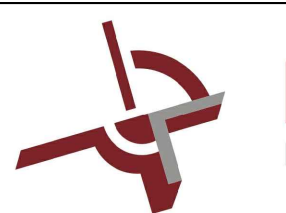

MERITUM PROJEKT
PROJEKTY / NADZORY / WYCENY

JEDNOSTKA PROJEKTOWA:	MERITUM PROJEKT ul. Karola Miarki 18 ; 43-190 MIKOŁÓW NIP: 641-209-27-76 ; tel: 0600-224-750		
ZAMAWIAJĄCY:	TRAMWAJE ŚLĄSKIE S.A. ul. Inwalidzka 5 41-506 CHORZÓW		
TEMAT:	PRZEBUDOWA TOROWISKA TRAMWAJOWEGO WRAZ Z SIECIĄ TRAKCYJNĄ W ŚWIĘTOCHŁOWICACH NA ODCINKU OD SKRZYŻOWANIA Z UL. CHORZOWSKĄ DO SKRZYŻOWANIA Z UL. KRASICKIEGO		
BRANŻA:	-CZĘŚĆ TOROWA-		
TYTUŁ RYSUNKU:	Plan zagospodarowania pasa torowego		
KIER. PROJEKTU:	mgr inż. Marek MYRCIK	Upr.bud 150/2001	STADIUM: PW NR RYS.: 4.2 SKALA: 1:500 DATA: 12.2013
PROJEKTANT:	mgr inż. Marek MYRCIK	Upr.bud 150/2001	
OPRACOWALI:	mgr inż. Monika MYRCIK		
SPRAWDZAJĄCY:	mgr inż. Mariusz POL	0066/PWOK/03	