



Połączenie izolatorów sekcyjnych

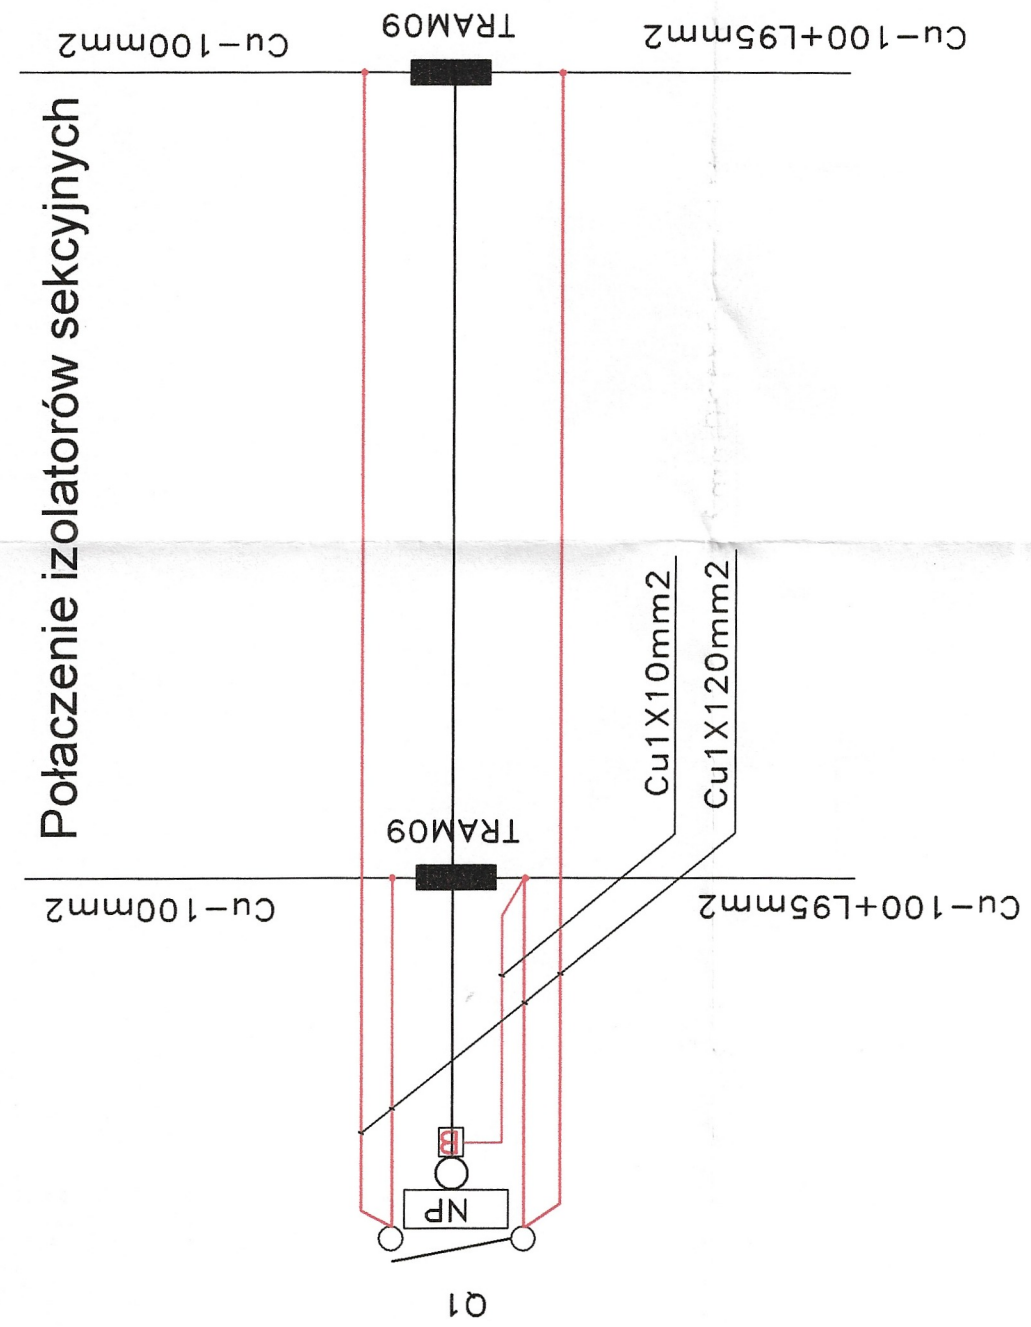


Połączenie punktu zasilania

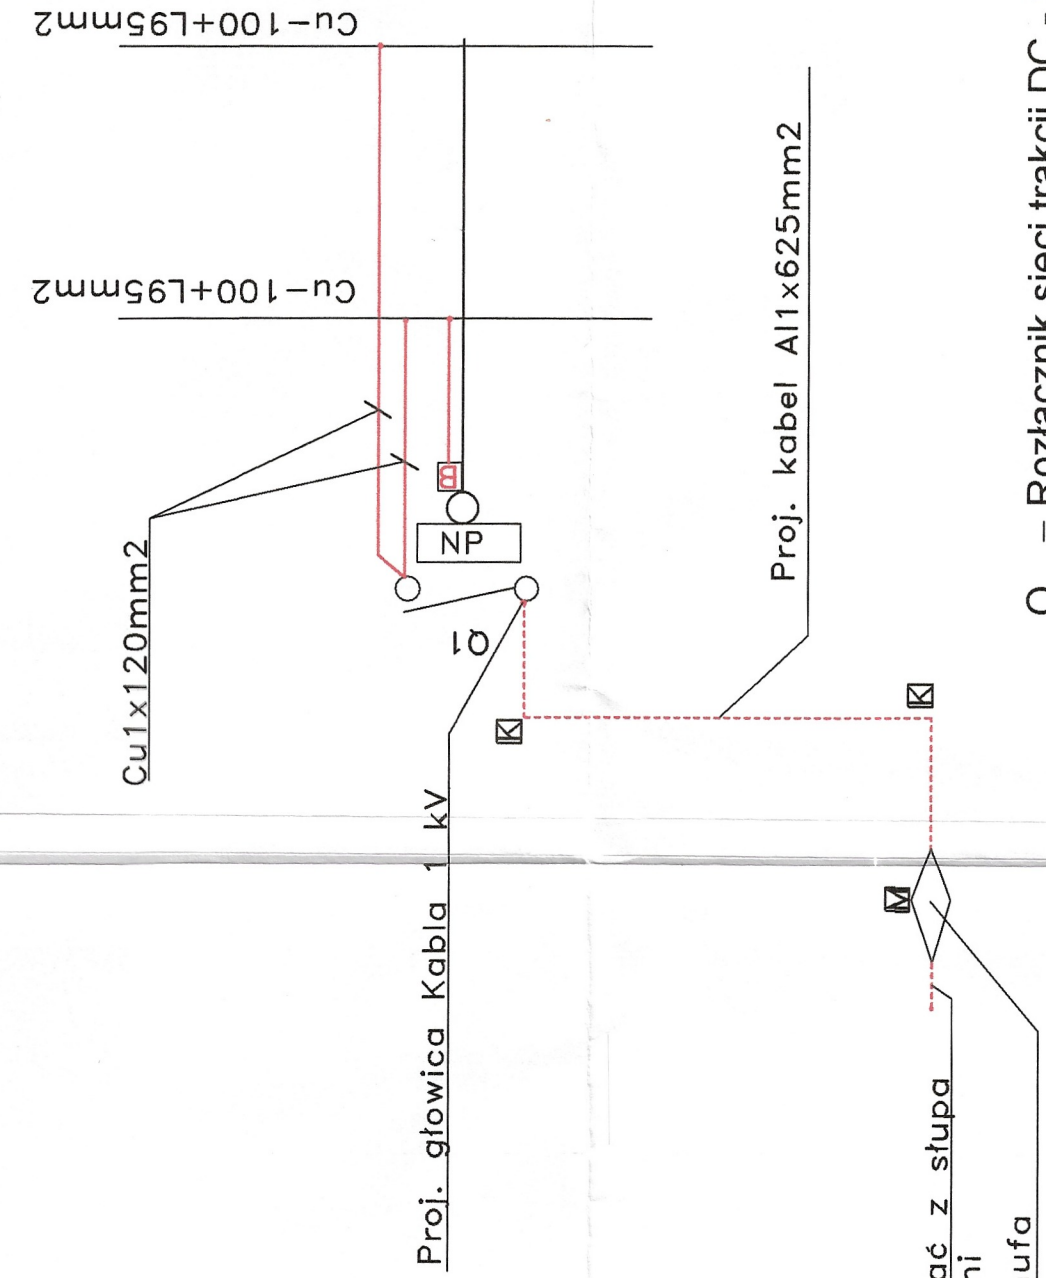


Ist.kabel Al 1x625 zdemonstować z stupa i po zmurowaniu ułożyć w ziemi
Proj. mufa

Punkt zasilania powrotu

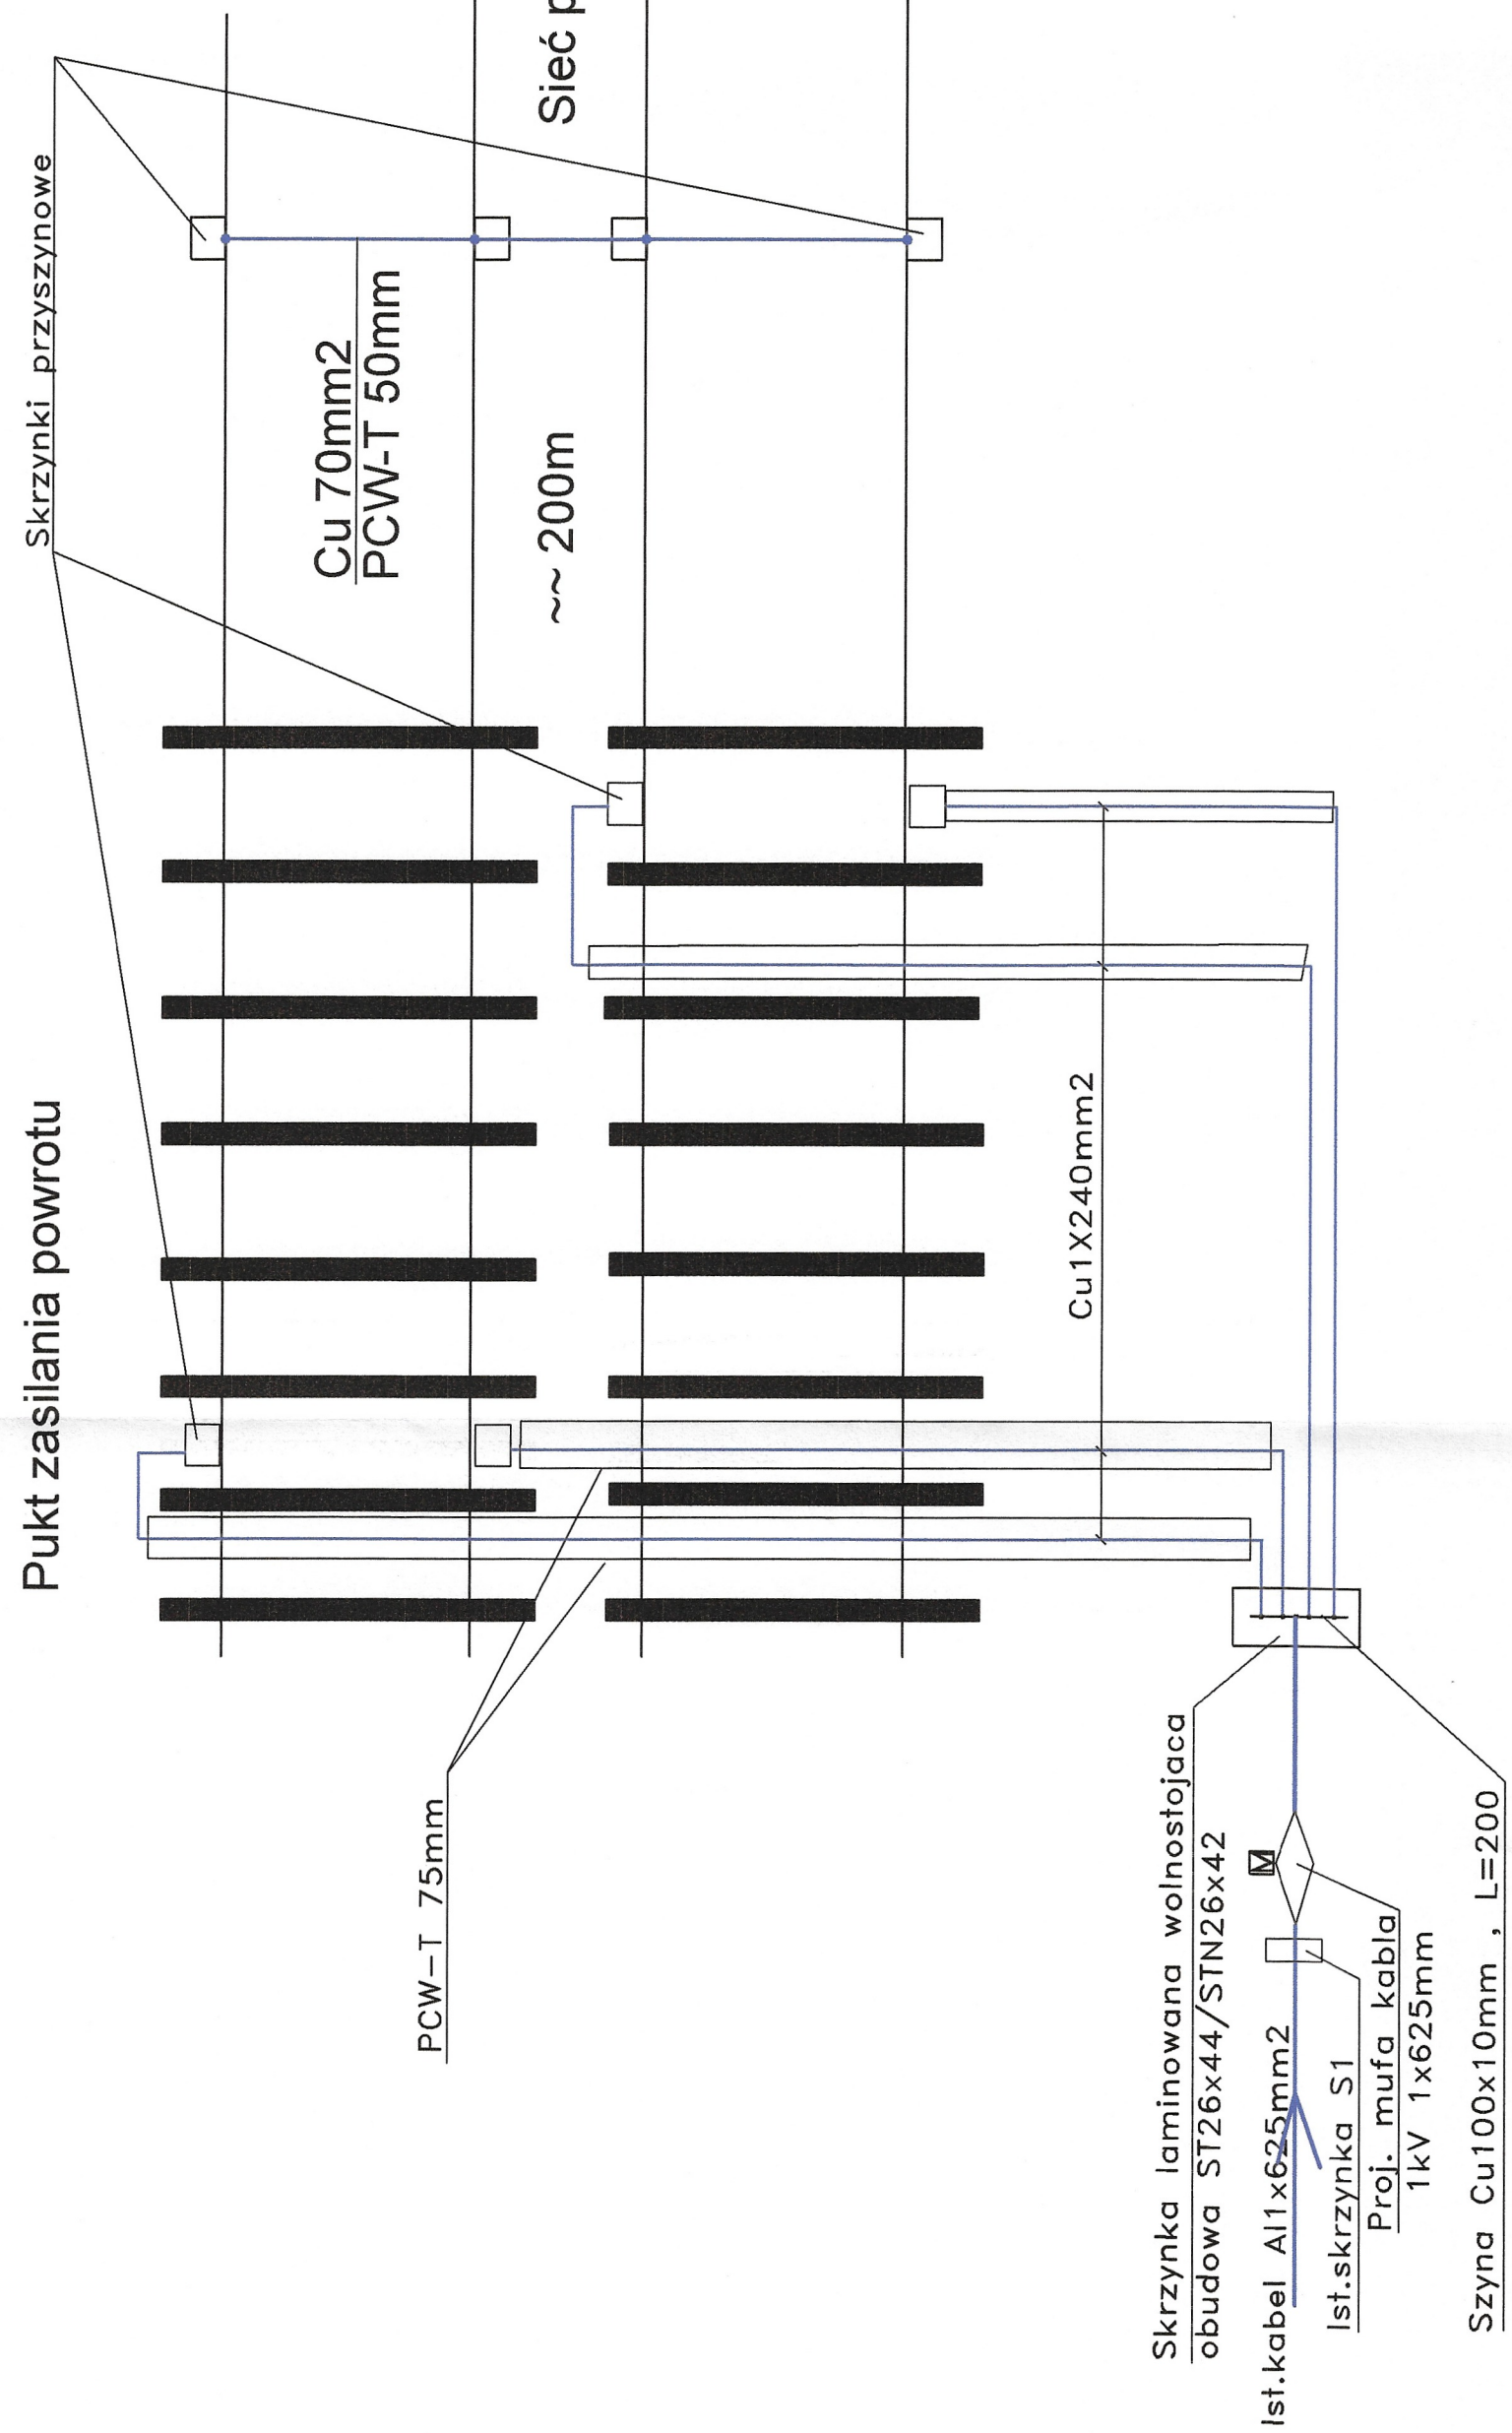

- Q – Rozłącznik sieci trakcji DC - 3,5 kV/3,6 kV
 - ① – Szafka sterowania hermetyczna
 - ②③ – Napęd silnikowy rozłącznika DC - 24 V
- Rysunek przynależny:

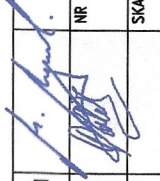 MERITUM PROJEKT PROJEKTY / NADZORY / WYCENY	JEDNOSTKA PROJEKTOWA:	MERITUM Ul. Karola Miarki 18, 43-190 MIKOŁÓW PROJEKT NIP: 641-209-27-76; tel: 0600-224-750		
	ZAMAWIAJĄCY:	TRAMWAJE ŚLĄSKIE S.A. ul. Inwalidzka 5 41-506 CHORZÓW		
	TEMAT:	PRZEBUDOWA TOROWISKA TRAMWAJOWEGO WRAZ Z SIECIĄ TRAKCYJNĄ W ŚWIĘTOCHŁOWICACH NA ODCINKU OD SKRZYŻOWANIA Z UL. CHORZOWSKĄ DO SKRZYŻOWANIA Z UL. KRASIŃSKIEGO		
	BRANŻA:	– SIEĆ TRAKCJI TRAMWAJOWEJ –		
	TYTUŁ RYSUNKU:	Punkt zasilania i punkt powrotu		
KIER. PROJEKTU:		mgr inż. Marek MYRCIK	Upr.bud 150/2001	 NR INŻ.: TT-05 SKALA: -
PROJEKTANT:		tech. Tomasz POŁOCH	Upr.bud 687/1993	
OPRACOWALI:				
SPRAWDZAJĄCY:		inż. Mieczysław CZECH	Upr.bud 117/1980	DATA: 12.2013 