


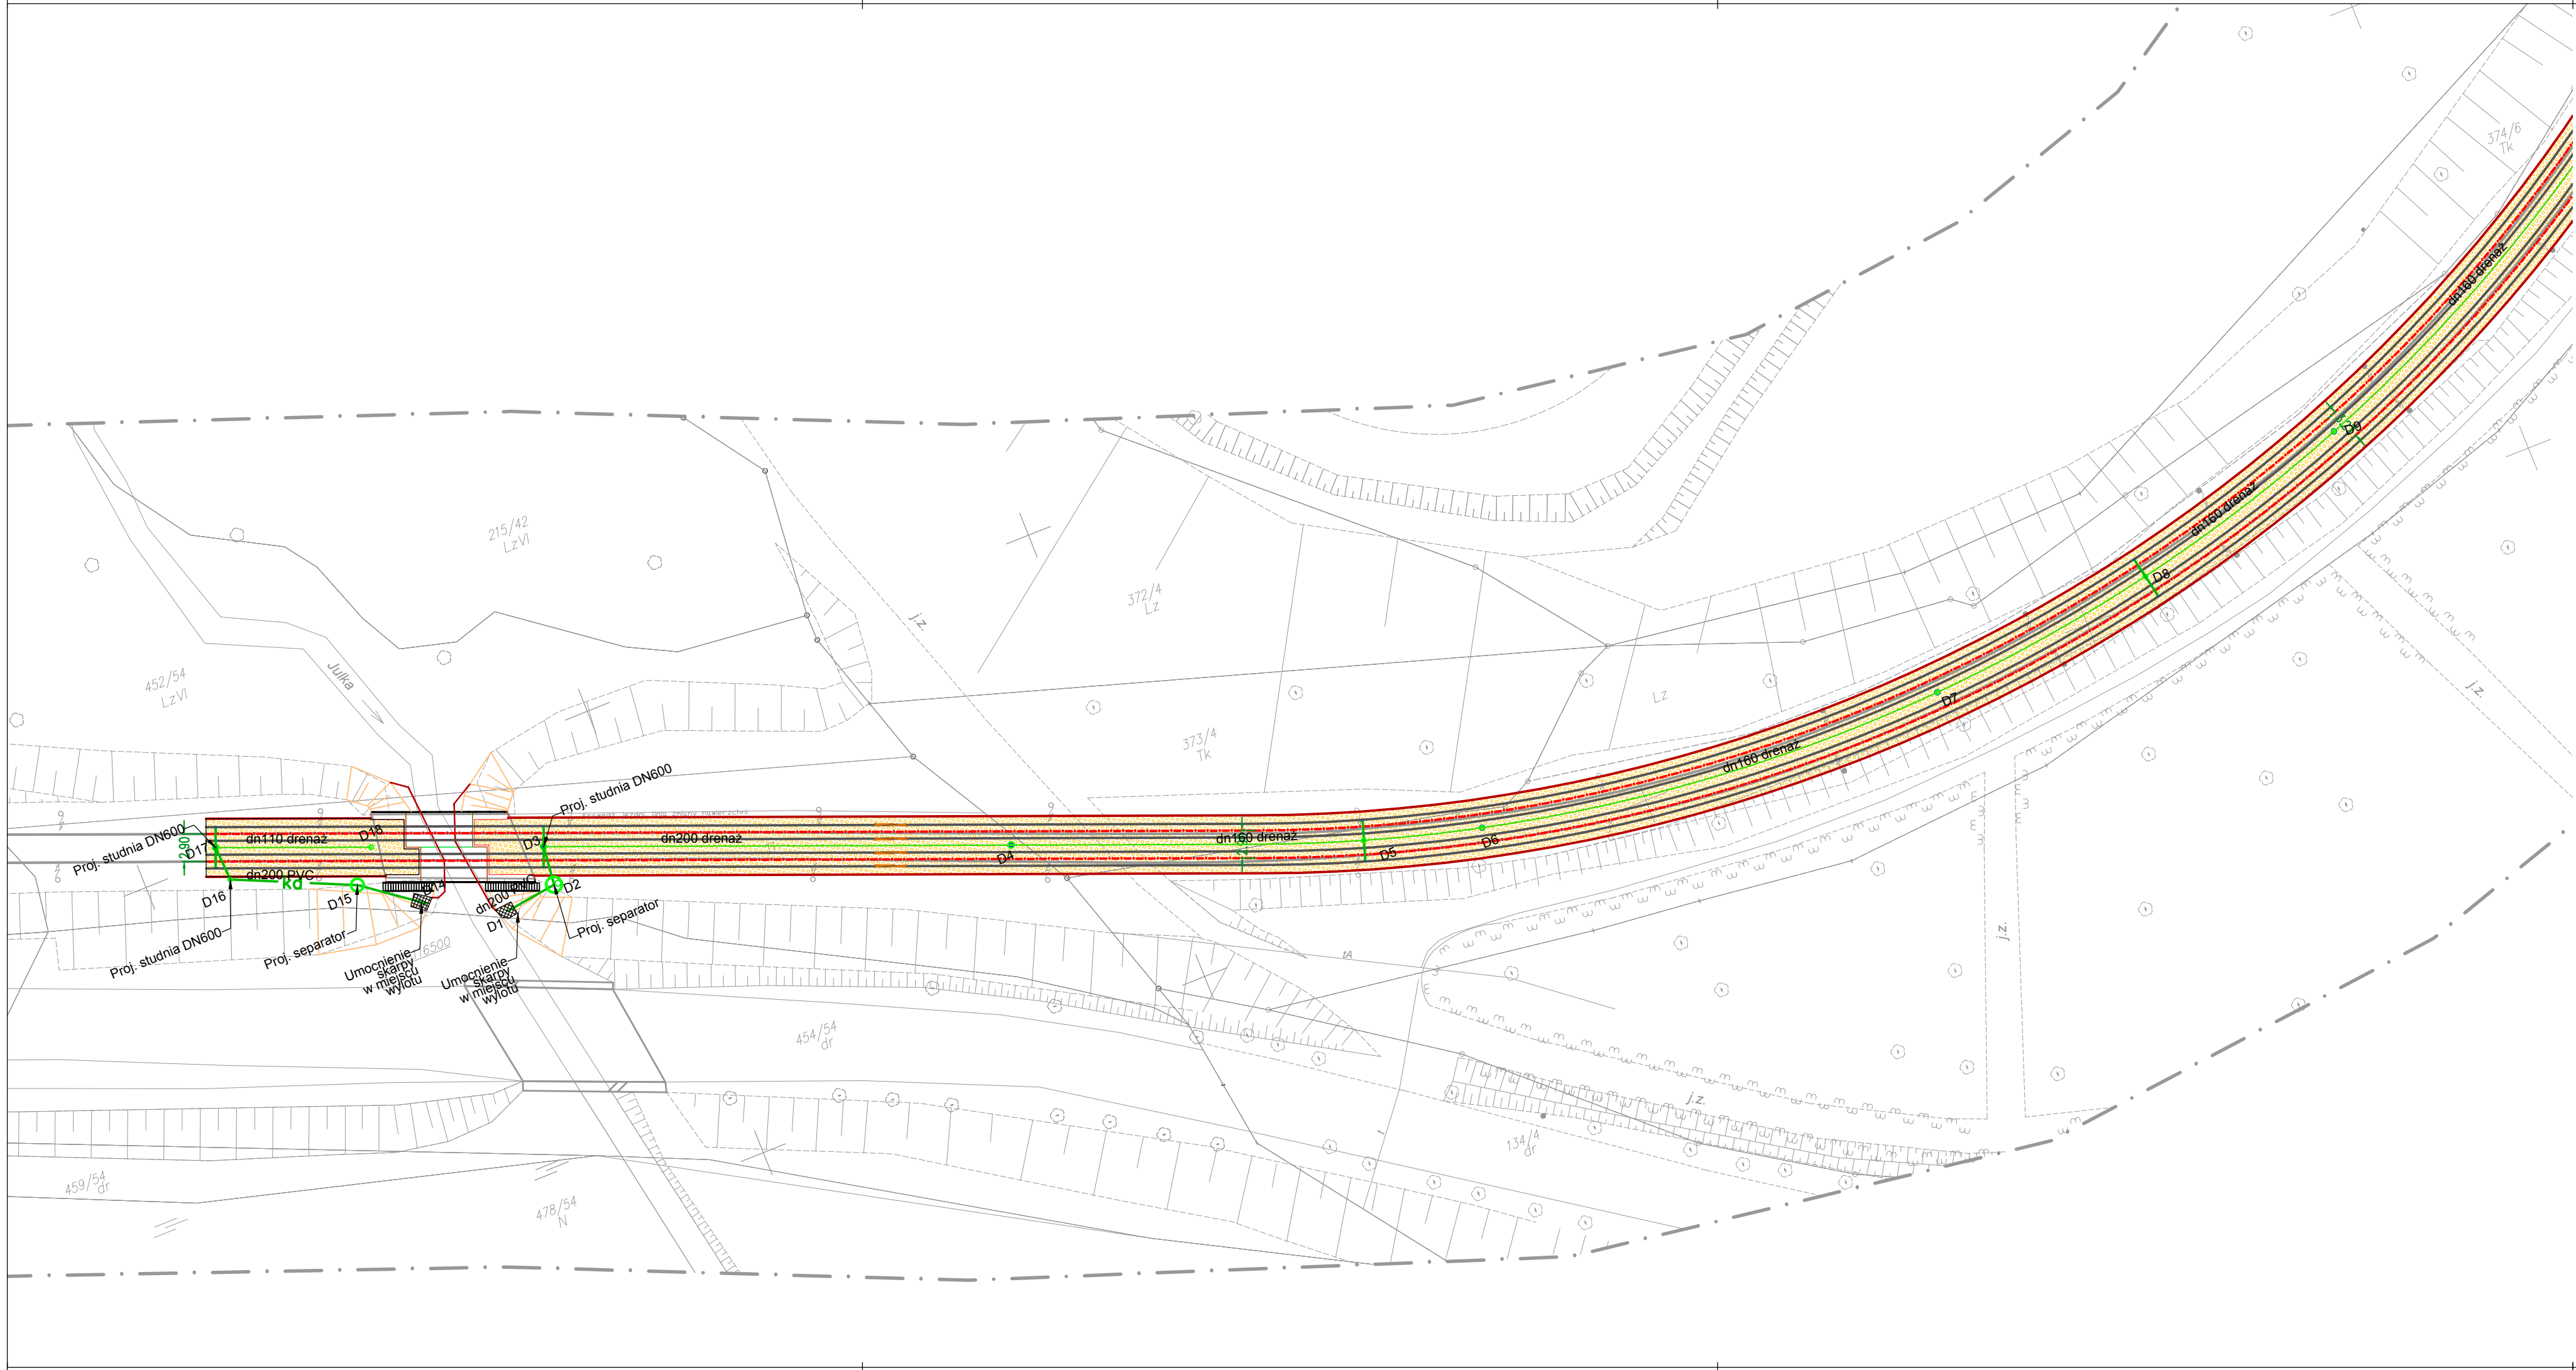

- Oś torowiska
- Urządzenie wyrównawcze
- Projektowany tor szyna 59R2
- Projektowany tor szyna 60R2
- Projektowane torowisko klasyczne
- Projektowane skrzynki odwodnieniowe
- Projektowany odwodnienie torowiska
- Projektowany drenaż torowiska
- Projektowana studnia rewizyjna

PROJEKTANT:				TRAMWAJE ŚLĄSKIE S.A. UL. INWALIDZKA 5 41-506 CHORZÓW					
 PROGREG PROGREG Sp. z o.o. 30-414 Kraków, ul. Dekarzy 7C tel. (012) 269-82-50 fax. (012) 268-13-91 Biuro w Łodzi: 90-138 Łódź, ul. Narutowicza 77 Biuro w Olsztynie: 10-416 Olsztyn, ul. Towarowa 9/10 www.progreg.pl e-mail: biuro@progreg.pl		INWESTOR:							
		NAZWA INWESTYCJI: PRZEBUDOWA OBIEKTU MOSTOWEGO NAD POTOKIEM JULKA W ZABRZU							
		ADRES INWESTYCJI: PÓŁNOCNA STRONA ULIC: BYTOMSKA I STARA CYNKOWNIA NA POGRANICZU MIAST ZABRZE – BYTOM							
		FAZA:		PROJEKT BUDOWLANY		BRANŻA: SANITARNA			
		TREŚĆ RYSUNKU: PLAN SYTUACYJNY CZ.1							
UMOWA NR:		DO/127/15		NR OPRACOWANIA: 2.0					
DATA OPRACOWANIA:		Wrzesień 2015		SKALA: 1:500		NR RYSUNKU: 1.1		NEW A	
ZESPÓŁ AUTORSKI:		IMIĘ I NAZWISKO			NR UPRAWNIEN			PODPIS	
PROJEKTANT:		mgr inż. Tomasz Śladowski			MAP/0488/P00S/13				
SPRAWDZAJĄCY:		mgr inż. Bogdan Janiec			NB/17/97/WŁ				
PRAWA AUTORSKIE ZASTRZEŻONE				Dokonywanie zmian, poprawek, skreśleń itp. oraz kopiowanie i rozpowszechnianie bez zgody jednostki autorskiej jest niedozwolone					
Nazwa pliku:		01_PLAN SYTUACYJNY PB.dwg							