


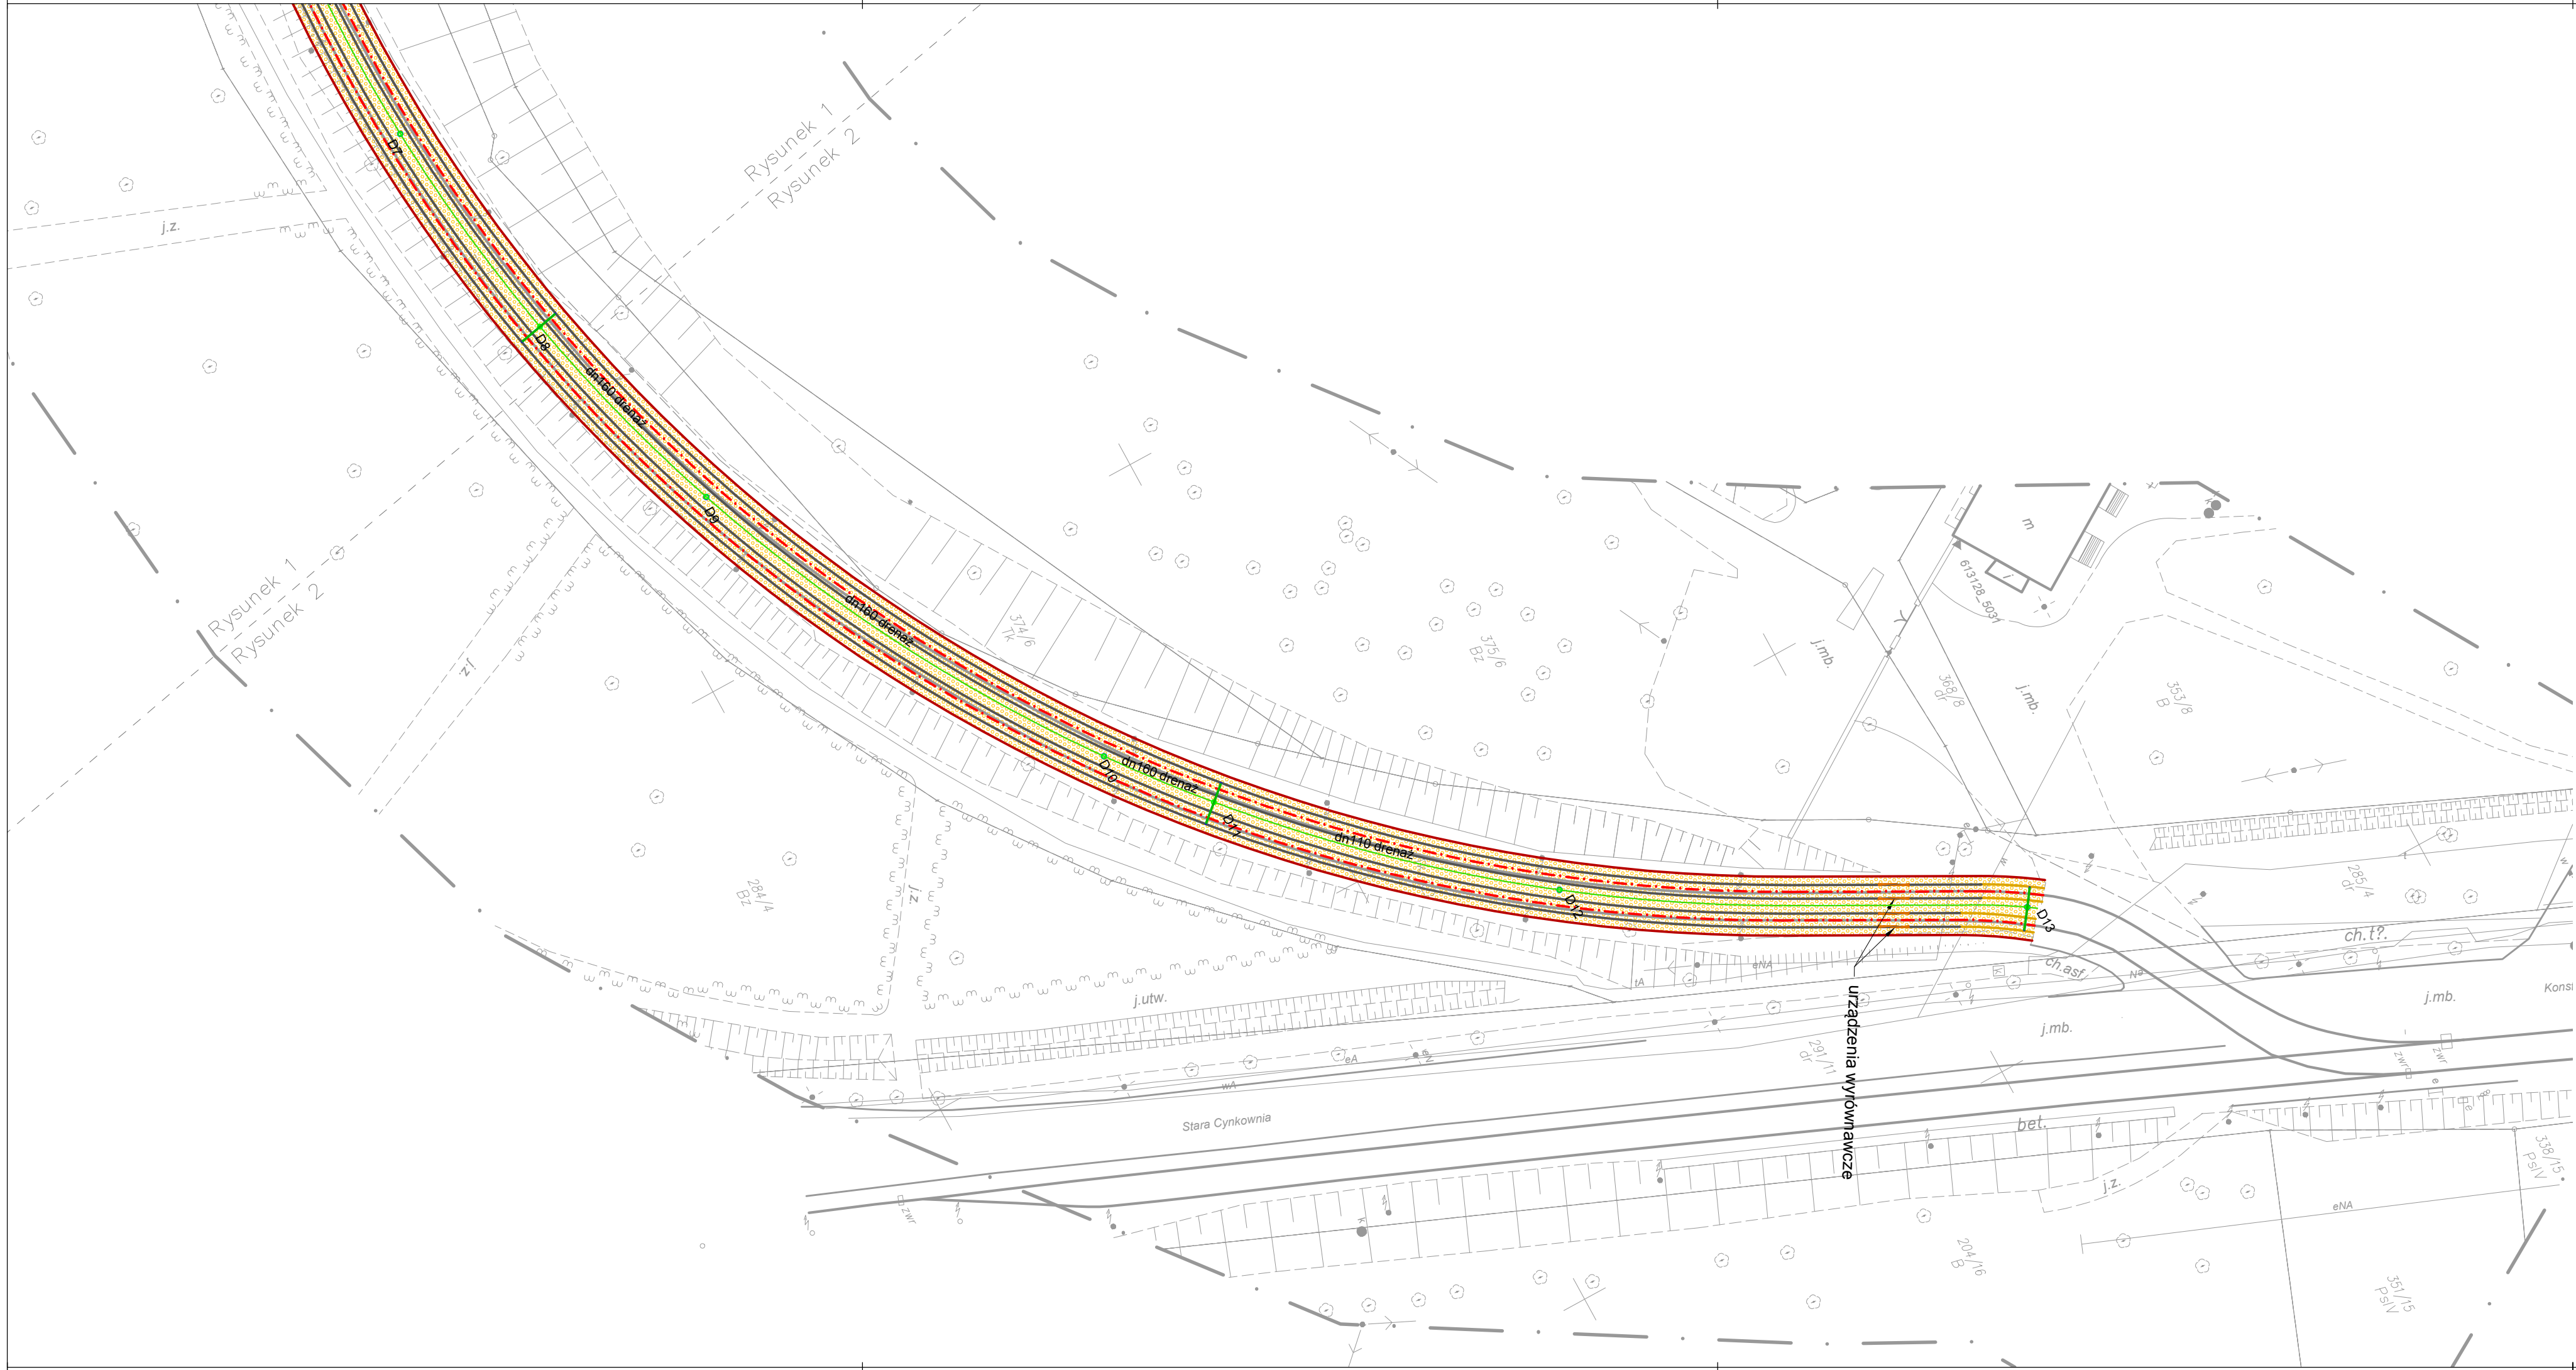

- Oś torowiska
- Urządzenie wyrównawcze
- Projektowany tor szyna 59R2
- Projektowany tor szyna 60R2
- Projektowane torowisko klasyczne
- Projektowane skrzynki odwodnieniowe
- Projektowany odwodnienie torowiska
- Projektowany drenaż torowiska
- Projektowana studnia rewizyjna

PROJEKTANT:				TRAMWAJE ŚLĄSKIE S.A. UL. INWALIDZKA 5 41-506 CHORZÓW			
 PROGREG PROGREG Sp. z o.o. 30-414 Kraków, ul. Dekarzy 7C tel. (012) 269-82-50 fax. (012) 268-13-91 Biuro w Łodzi: 90-138 Łódź, ul. Narutowicza 77 Biuro w Olsztynie: 10-416 Olsztyn, ul. Towarowa 9/10 www.progreg.pl e-mail: biuro@progreg.pl	INWESTOR:	PRZEBUDOWA OBIEKTU MOSTOWEGO NAD POTOKIEM JULKA W ZABRZU					
	NAZWA INWESTYCJI:	PÓŁNOCNA STRONA ULIC: BYTOMSKA I STARA CYNKOWNIA NA POGRANICZU MIAST ZABRZE – BYTOM					
	FAZA:	PROJEKT BUDOWLANY	BRANŻA:	SANITARNA			
	TREŚĆ RYSUNKU:	PLAN SYTUACYJNY CZ.2					
	UMOWA NR:	DO/127/15			NR OPRACOWANIA:	2.0	
	DATA OPRACOWANIA:	Wrzesień 2015	SKALA:	1:500	NR RYSUNKU:	1.2	NEW A
ZESPÓŁ AUTORSKI:	IMIĘ I NAZWISKO			NR UPRAWNIEŃ		PODPIS	
PROJEKTANT:	mgr inż. Tomasz Śladowski			MAP/0488/P00S/13			
SPRAWDZAJĄCY:	mgr inż. Bogdan Janiec			NB/17/97/WŁ			
PRAWA AUTORSKIE ZASTRZEŻONE				Dokonywanie zmian, poprawek, skreśleń itp. oraz kopiowanie i rozpowszechnianie bez zgody jednostki autorskiej jest niedozwolone			
Nazwa pliku:		01_PLAN SYTUACYJNY PB.dwg					