


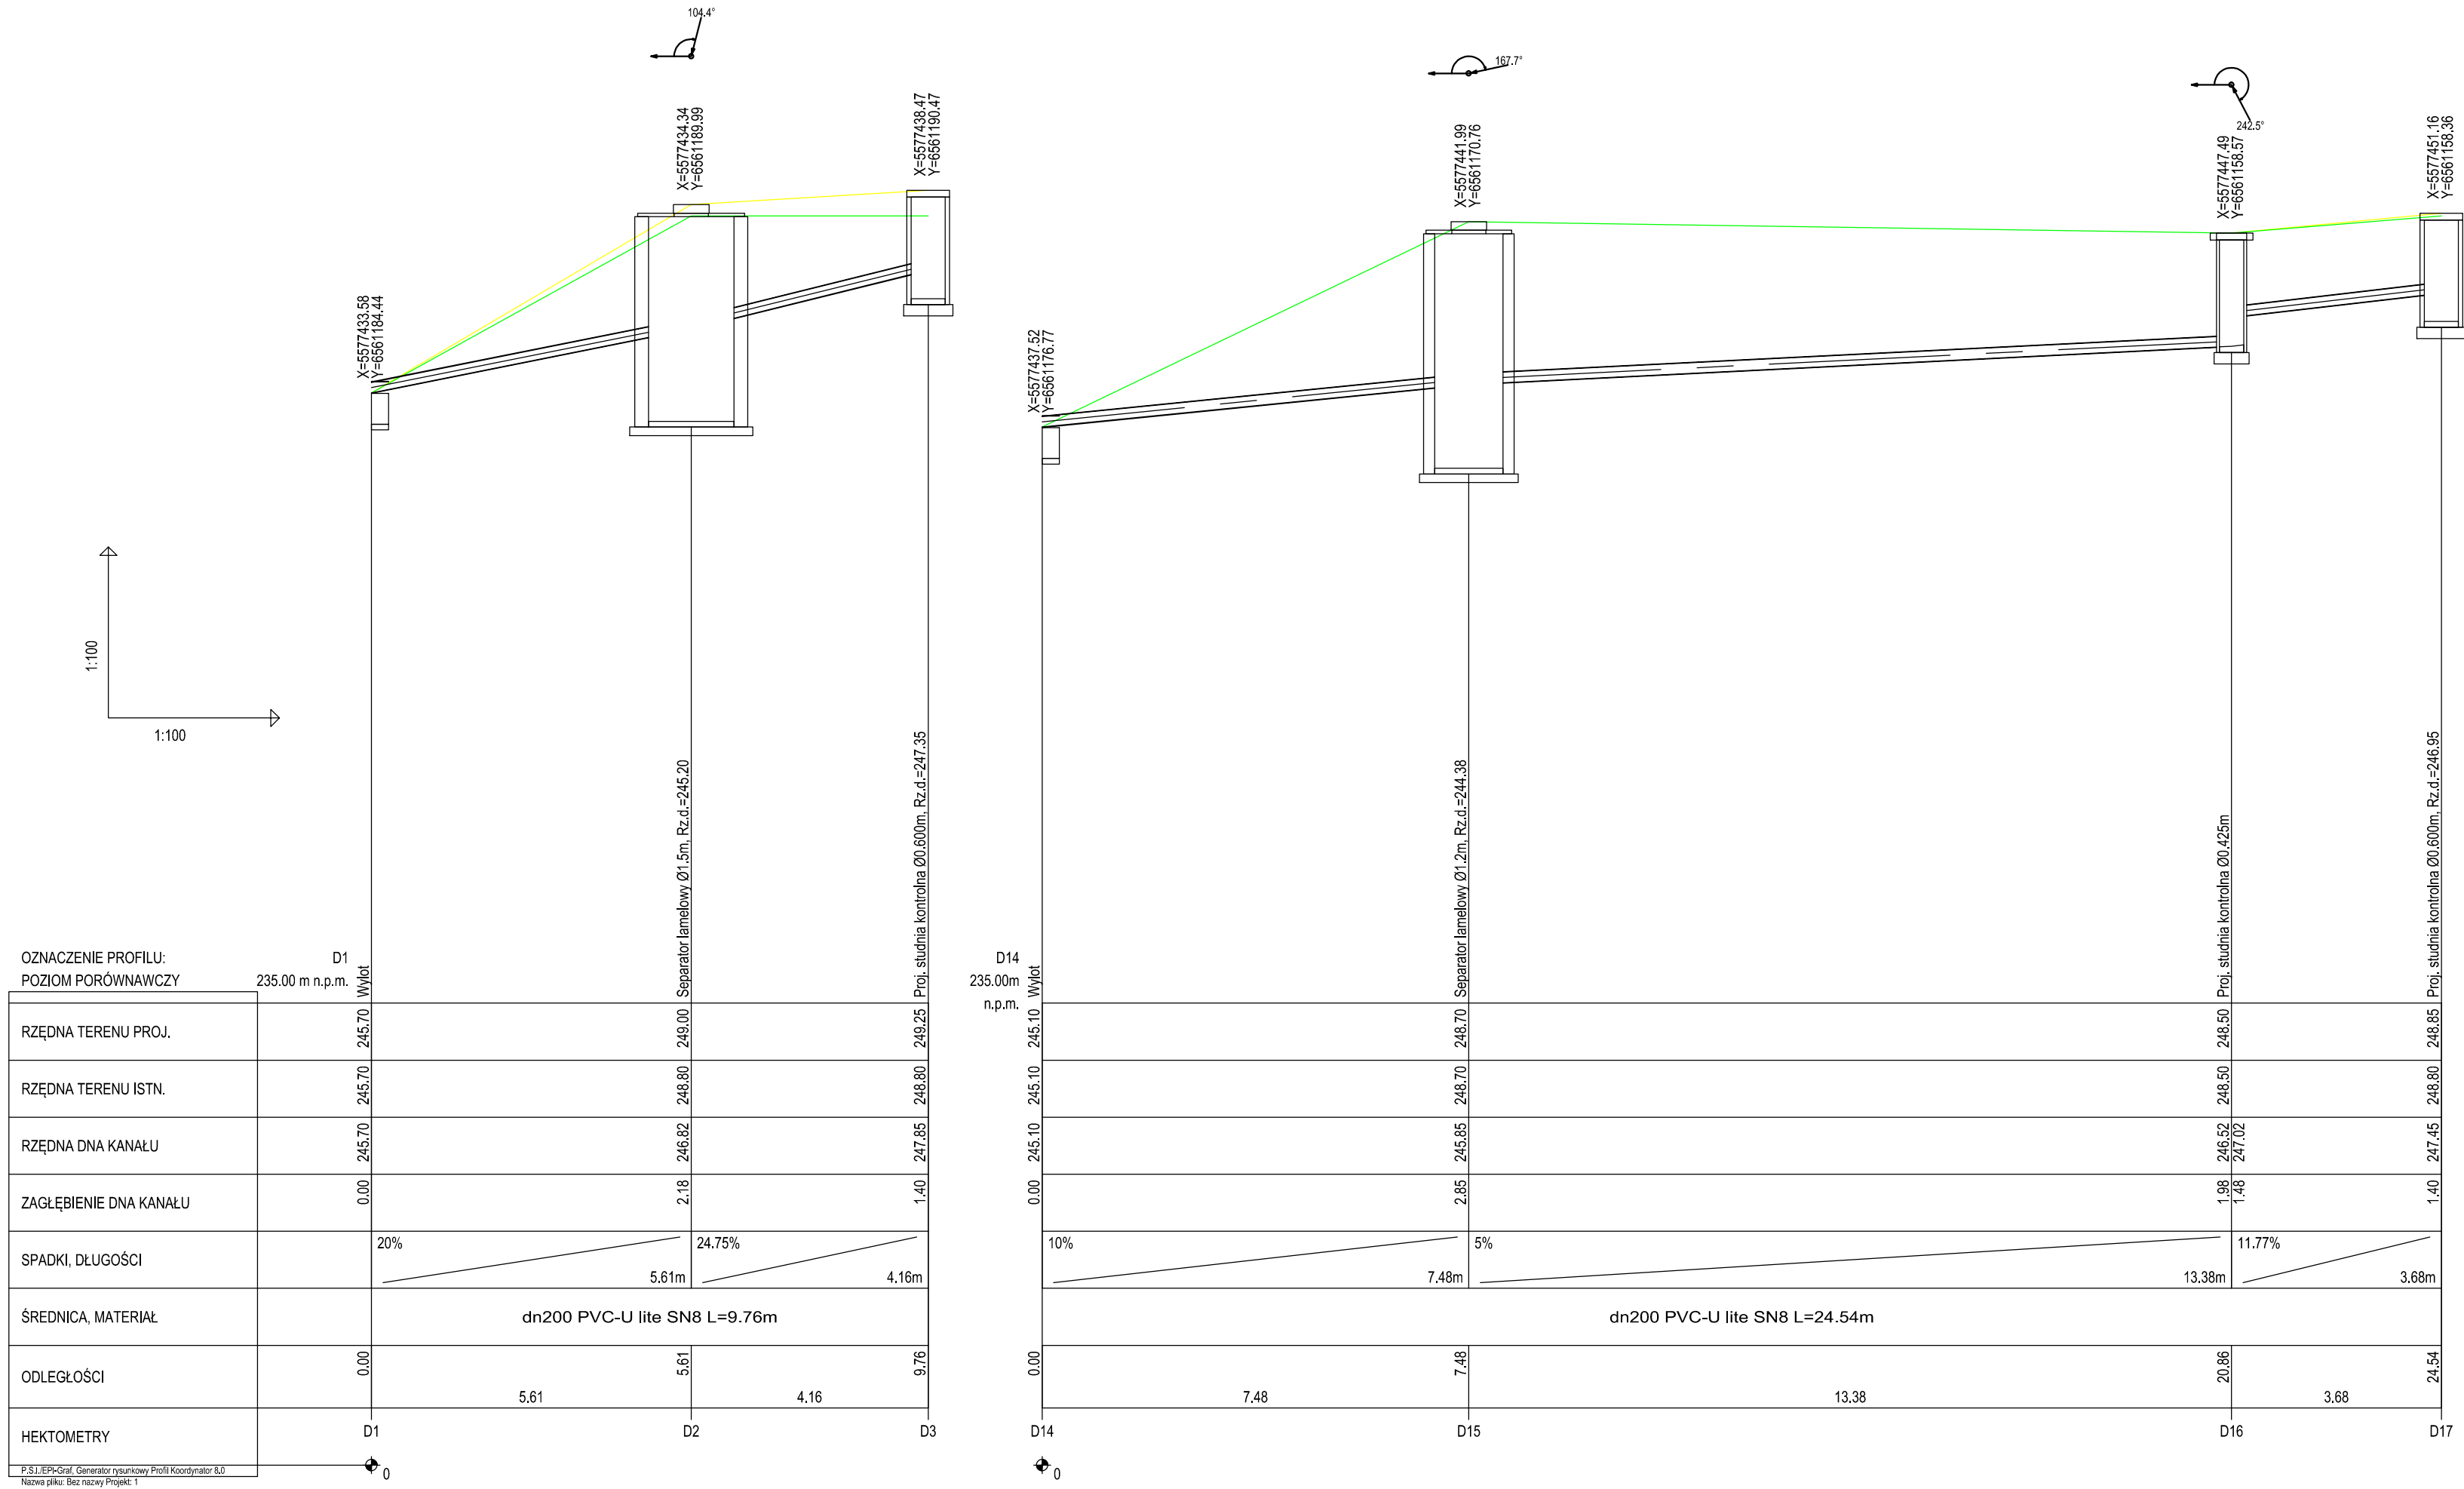

PROJEKTANT:		 TRAMWAJE ŚLĄSKIE S.A. UL. INWALIDZKA 5 41-506 CHORZÓW						
 PROGREG				INWESTOR:				
PROGREG Sp. z o.o. 30-414 Kraków, ul. Dekarzy 7C tel. (012) 269-82-50 fax. (012) 268-13-91 Biuro w Łodzi: 90-138 Łódź, ul. Narutowicza 77 Biuro w Olsztynie: 10-416 Olsztyn, ul. Towarowa 9/10 www.progreg.pl e-mail: biuro@progreg.pl				NAZWA INWESTYCJI:	PRZEBUDOWA OBIEKTU MOSTOWEGO NAD POTOKIEM JULKA W ZABRZU			
				ADRES INWESTYCJI:	PÓŁNOCNA STRONA ULIC: BYTOMSKA I STARA CYNKOWNIA NA POGRANICZU MIAST ZABRZE – BYTOM			
				FAZA:	PROJEKT BUDOWLANY	BRANŻA:	SANITARNA	
		TREŚĆ RYSUNKU:	PROFIL PODŁUŻNY					
		UMOWA NR:	DO/127/15		NR OPRACOWANIA:	2.0		
		DATA OPRACOWANIA:	Wrzesień 2015	SKALA:	1:100/ 1:100	NR RYSUNKU:	2.1	NEW A
ZESPÓŁ AUTORSKI:		IMIĘ I NAZWISKO			NR UPRAWNIEŃ		PODPIS	
PROJEKTANT:		mgr inż. Tomasz Śladowski			MAP/0488/P00S/13			
SPRAWDZAJĄCY:		mgr inż. Bogdan Janiec			NB/17/97/WŁ			
PRAWA AUTORSKIE ZASTRZEŻONE				Dokonywanie zmian, poprawek, skreśleń itp. oraz kopiowanie i rozpowszechnianie bez zgody jednostki autorskiej jest niedozwolone				
Nazwa pliku:		02_profil PB.dwg						