


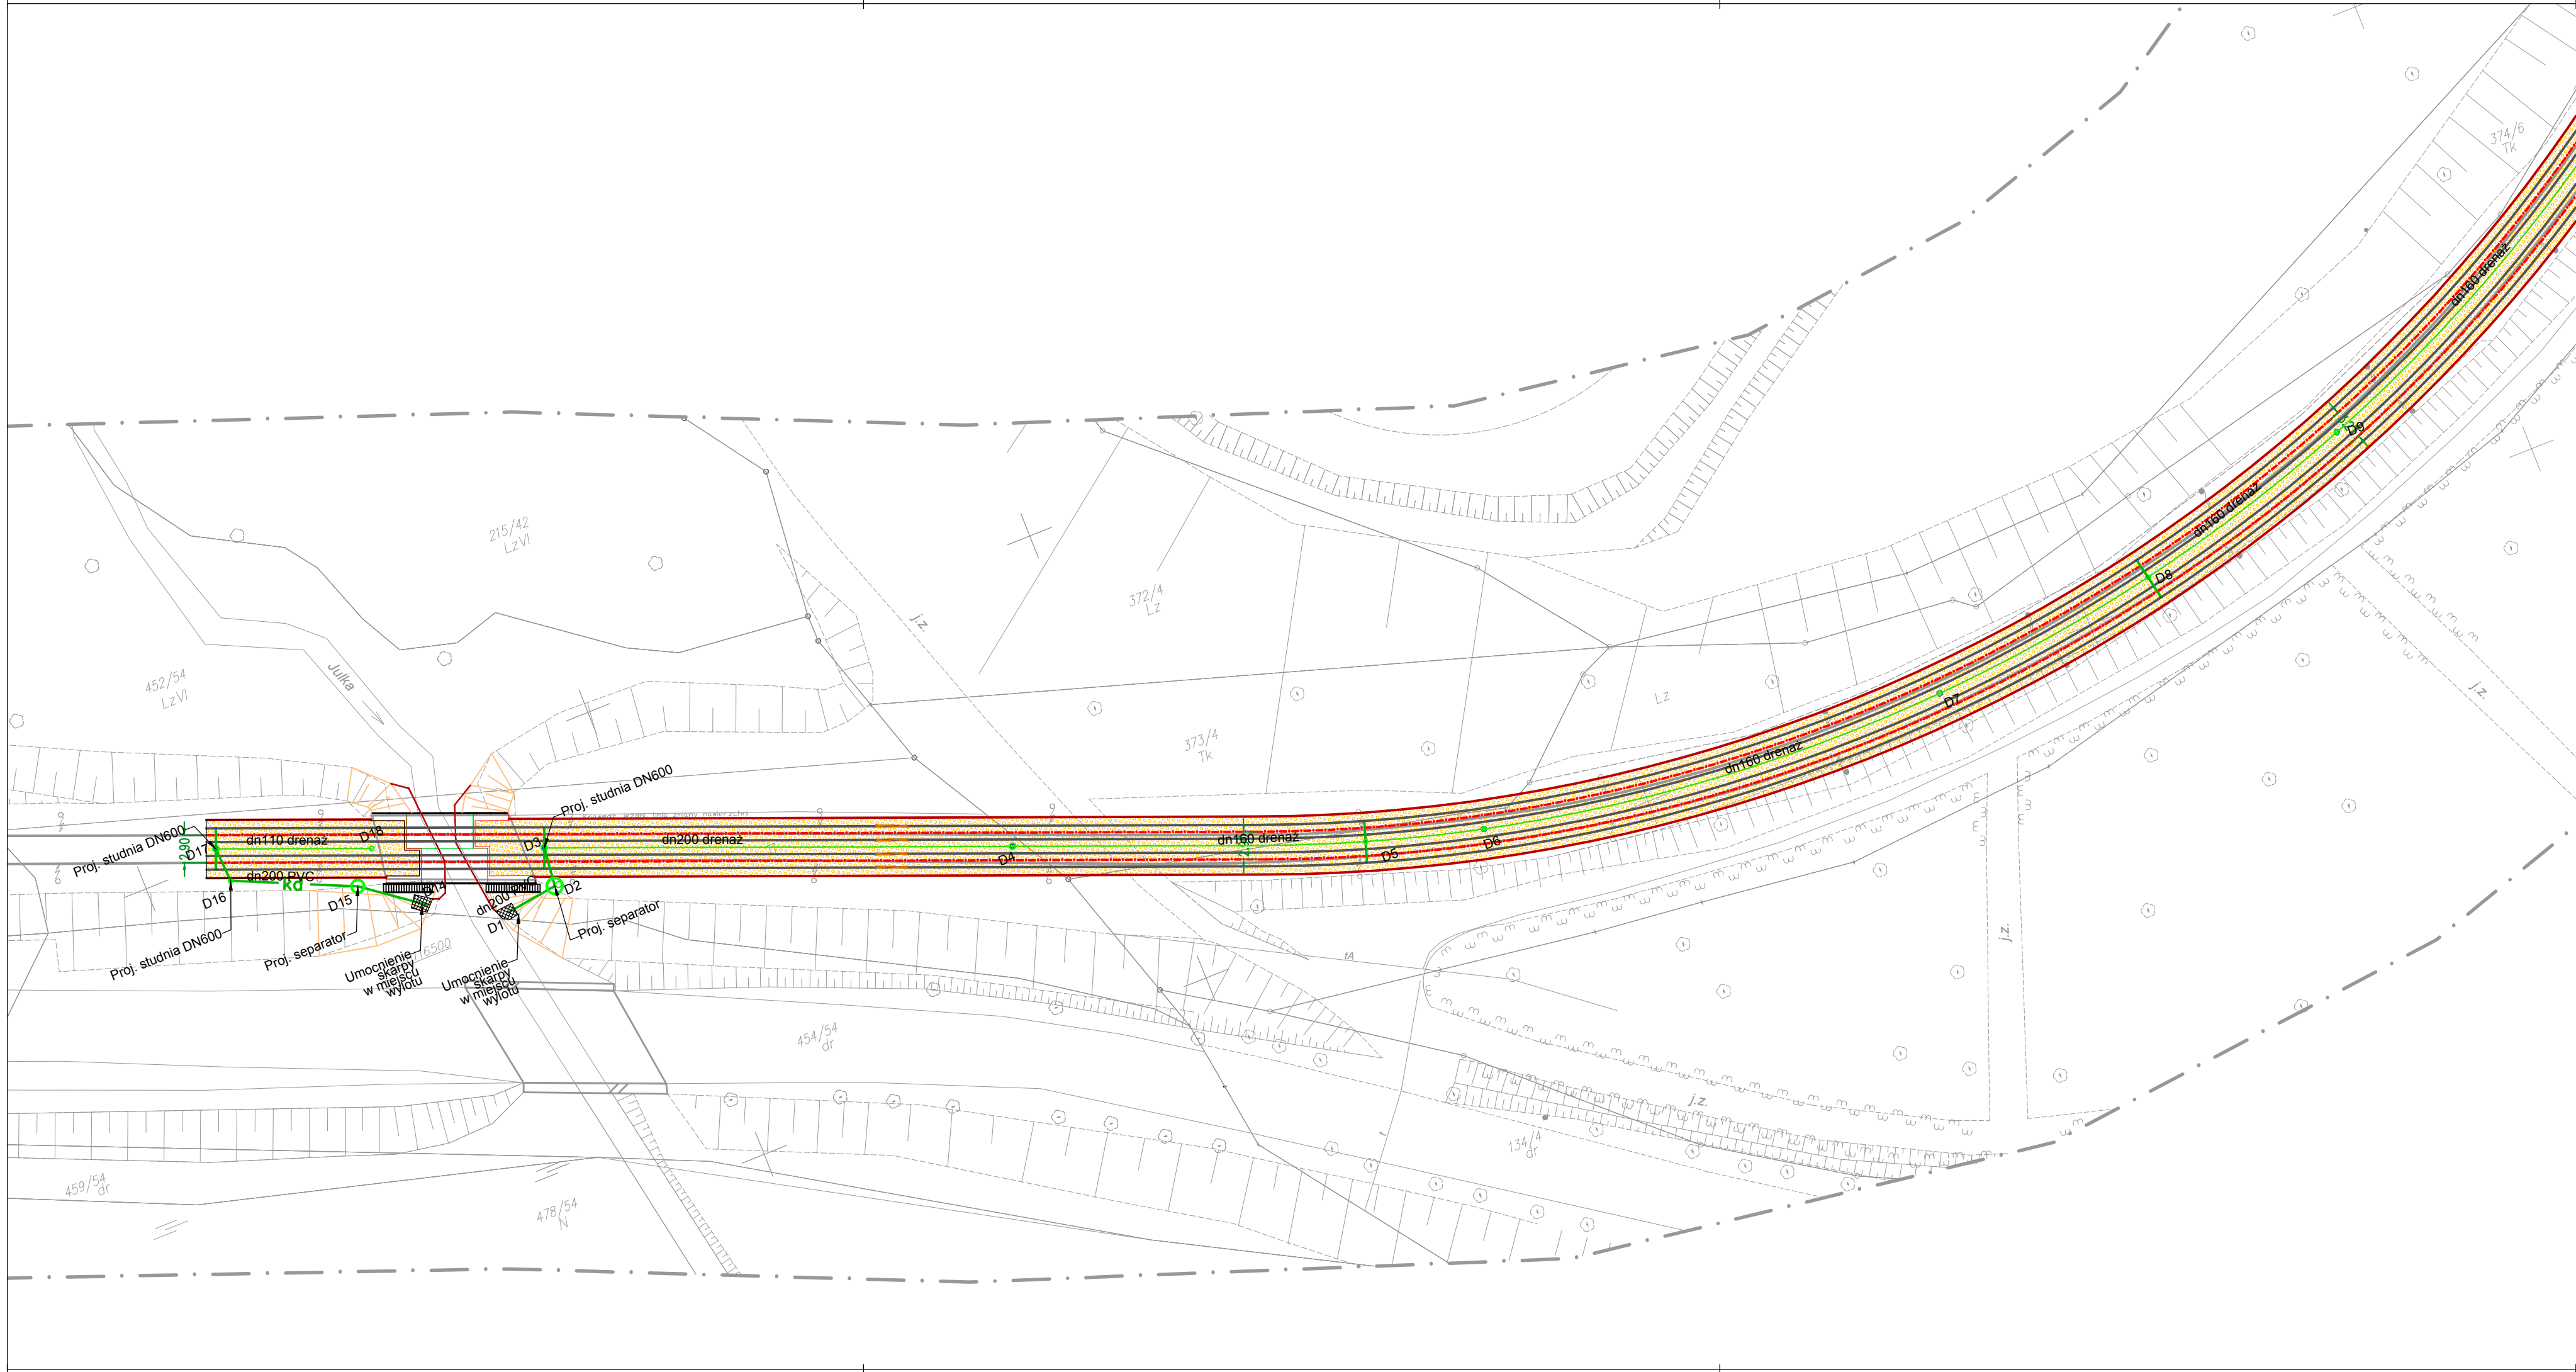

- Oś torowiska
- Urządzenie wyrównawcze
- Projektowany tor szyna 59R2
- Projektowany tor szyna 60R2
- Projektowane torowisko klasyczne
- Projektowane skrzynki odwodnieniowe
- Projektowany odwodnienie torowiska
- Projektowany drenaż torowiska
- Projektowana studnia rewizyjna

PROJEKTANT:		INWESTOR:		 TRAMWAJE ŚLĄSKIE S.A. UL. INWALIDZKA 5 41-506 CHORZÓW									
 PROGREG PROGREG Sp. z o.o. 30-414 Kraków, ul. Dekarzy 7C tel. (012) 269-82-50 fax. (012) 268-13-91 Biuro w Łodzi: 90-138 Łódź, ul. Narutowicza 77 Biuro w Olsztynie: 10-416 Olsztyn, ul. Towarowa 9/10 www.progreg.pl e-mail: biuro@progreg.pl		NAZWA INWESTYCJI:		PRZEBUDOWA OBIEKTU MOSTOWEGO NAD POTOKIEM JULKA W ZABRZU									
		ADRES INWESTYCJI:		PÓŁNOCNA STRONA ULIC: BYTOMSKA I STARA CYNKOWNIA NA POGRANICZU MIAST ZABRZE – BYTOM									
		FAZA:		PROJEKT WYKONAWCZY		BRANŻA:		SANITARNA					
		TREŚĆ RYSUNKU:		PLAN SYTUACYJNY CZ.1									
		UMOWA NR:		DO/127/15			NR OPRACOWANIA:		2.0				
DATA OPRACOWANIA:		Wrzesień 2015		SKALA:		1:500		NR RYSUNKU:		1.1		NEW A	
ZESPÓŁ AUTORSKI:		IMIĘ I NAZWISKO				NR UPRAWNIEN				PODPIS			
PROJEKTANT:		mgr inż. Tomasz Śladowski				MAP/0488/P00S/13							
SPRAWDZAJĄCY:		mgr inż. Bogdan Janiec				NB/17/97/WŁ							
PRAWA AUTORSKIE ZASTRZEŻONE						Dokonywanie zmian, poprawek, skreśleń itp. oraz kopiowanie i rozpowszechnianie bez zgody jednostki autorskiej jest niedozwolone							
Nazwa pliku:		01_PLAN SYTUACYJNY PW.dwg											