


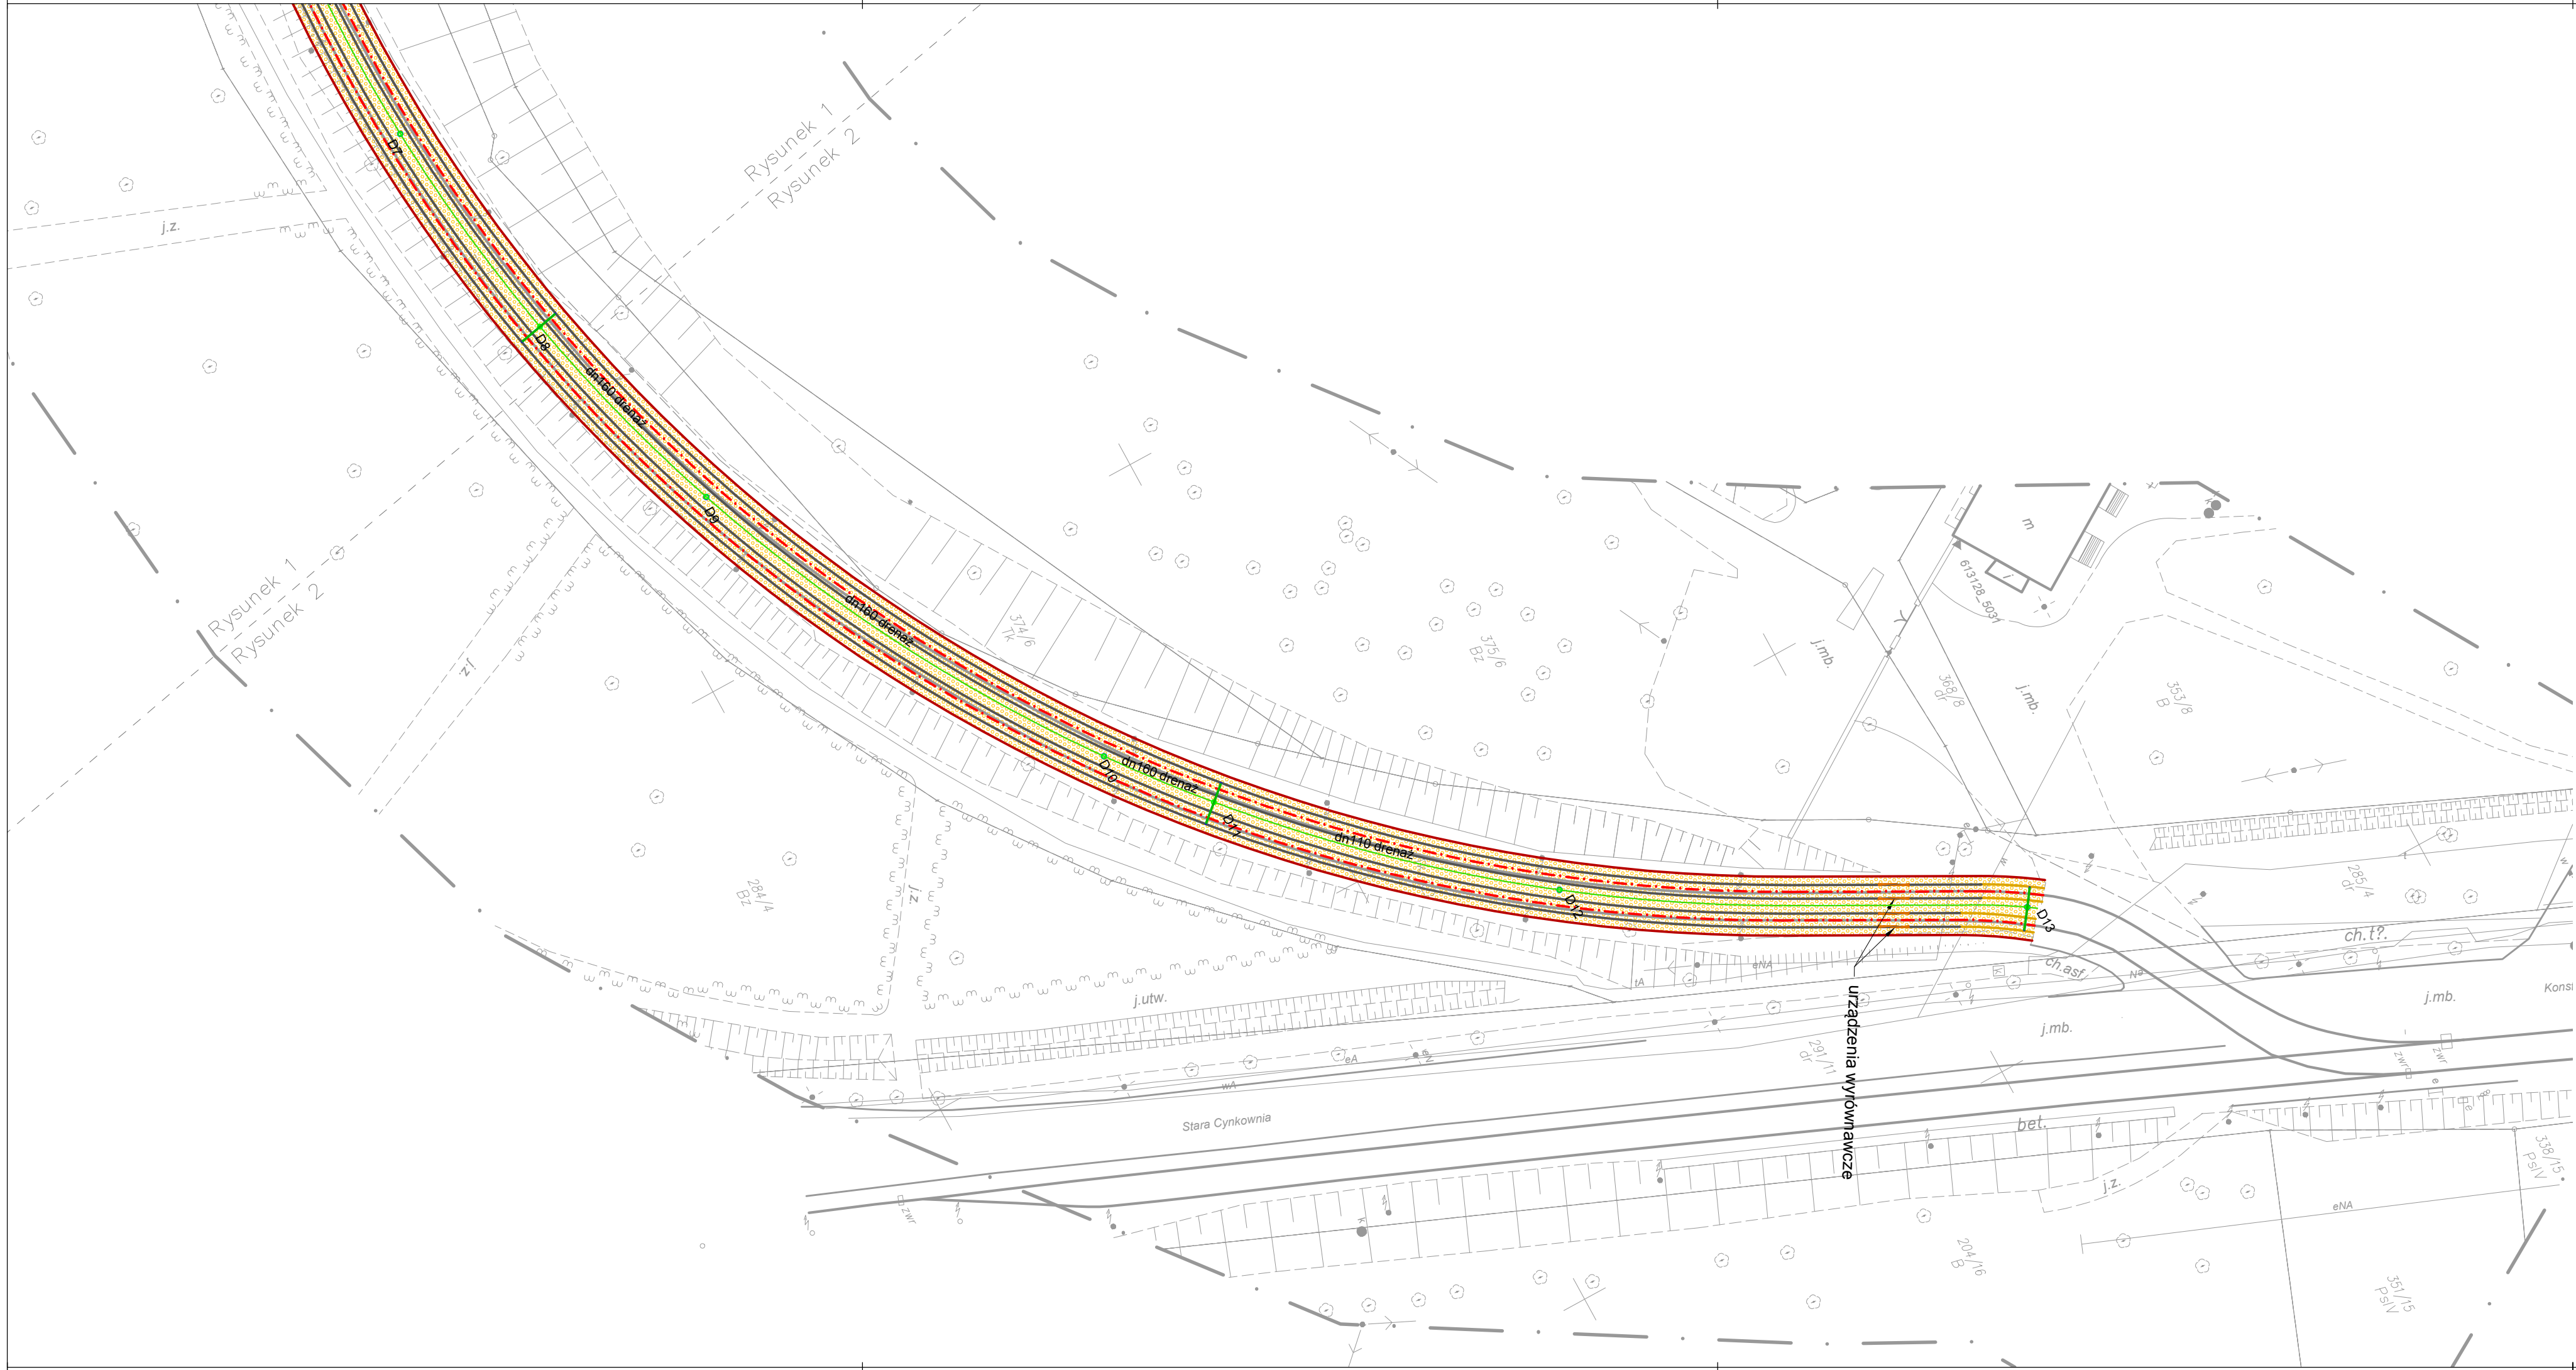

- Oś torowiska
- Urządzenie wyrównawcze
- Projektowany tor szyna 59R2
- Projektowany tor szyna 60R2
- Projektowane torowisko klasyczne
- Projektowane skrzynki odwodnieniowe
- Projektowany odwodnienie torowiska
- Projektowany drenaż torowisk
- Projektowana studnia rewizyjna

PROJEKTANT:				TRAMWAJE ŚLĄSKIE S.A. UL. INWALIDZKA 5 41-506 CHORZÓW		
 PROGREG	INWESTOR:					
	NAZWA INWESTYCJI:	PRZEBUDOWA OBIEKTU MOSTOWEGO NAD POTOKIEM JULKA W ZABRZU				
	ADRES INWESTYCJI:	PÓŁNOCNA STRONA ULIC: BYTOMSKA I STARA CYNKOWNIA NA POGRANICZU MIAST ZABRZE – BYTOM				
	FAZA:	PROJEKT WYKONAWCZY	BRANŻA:	SANITARNA		
	TREŚĆ RYSUNKU:	PLAN SYTUACYJNY CZ.2				
	UMOWA NR:	DO/127/15		NR OPRACOWANIA:	2.0	
	DATA OPRACOWANIA:	Wrzesień 2015	SKALA:	1:500	NR RYSUNKU:	1.2
					NEW	A
ZESPÓŁ AUTORSKI:	IMIĘ I NAZWISKO			NR UPRAWNIEŃ		PODPIS
PROJEKTANT:	mgr inż. Tomasz Śladowski			MAP/0488/P00S/13		
SPRAWDZAJĄCY:	mgr inż. Bogdan Janiec			NB/17/97/WŁ		
PRAWA AUTORSKIE ZASTRZEŻONE				Dokonywanie zmian, poprawek, skreśleń itp. oraz kopiowanie i rozpowszechnianie bez zgody jednostki autorskiej jest niedozwolone		
Nazwa pliku:		01_PLAN SYTUACYJNY PW.dwg				