


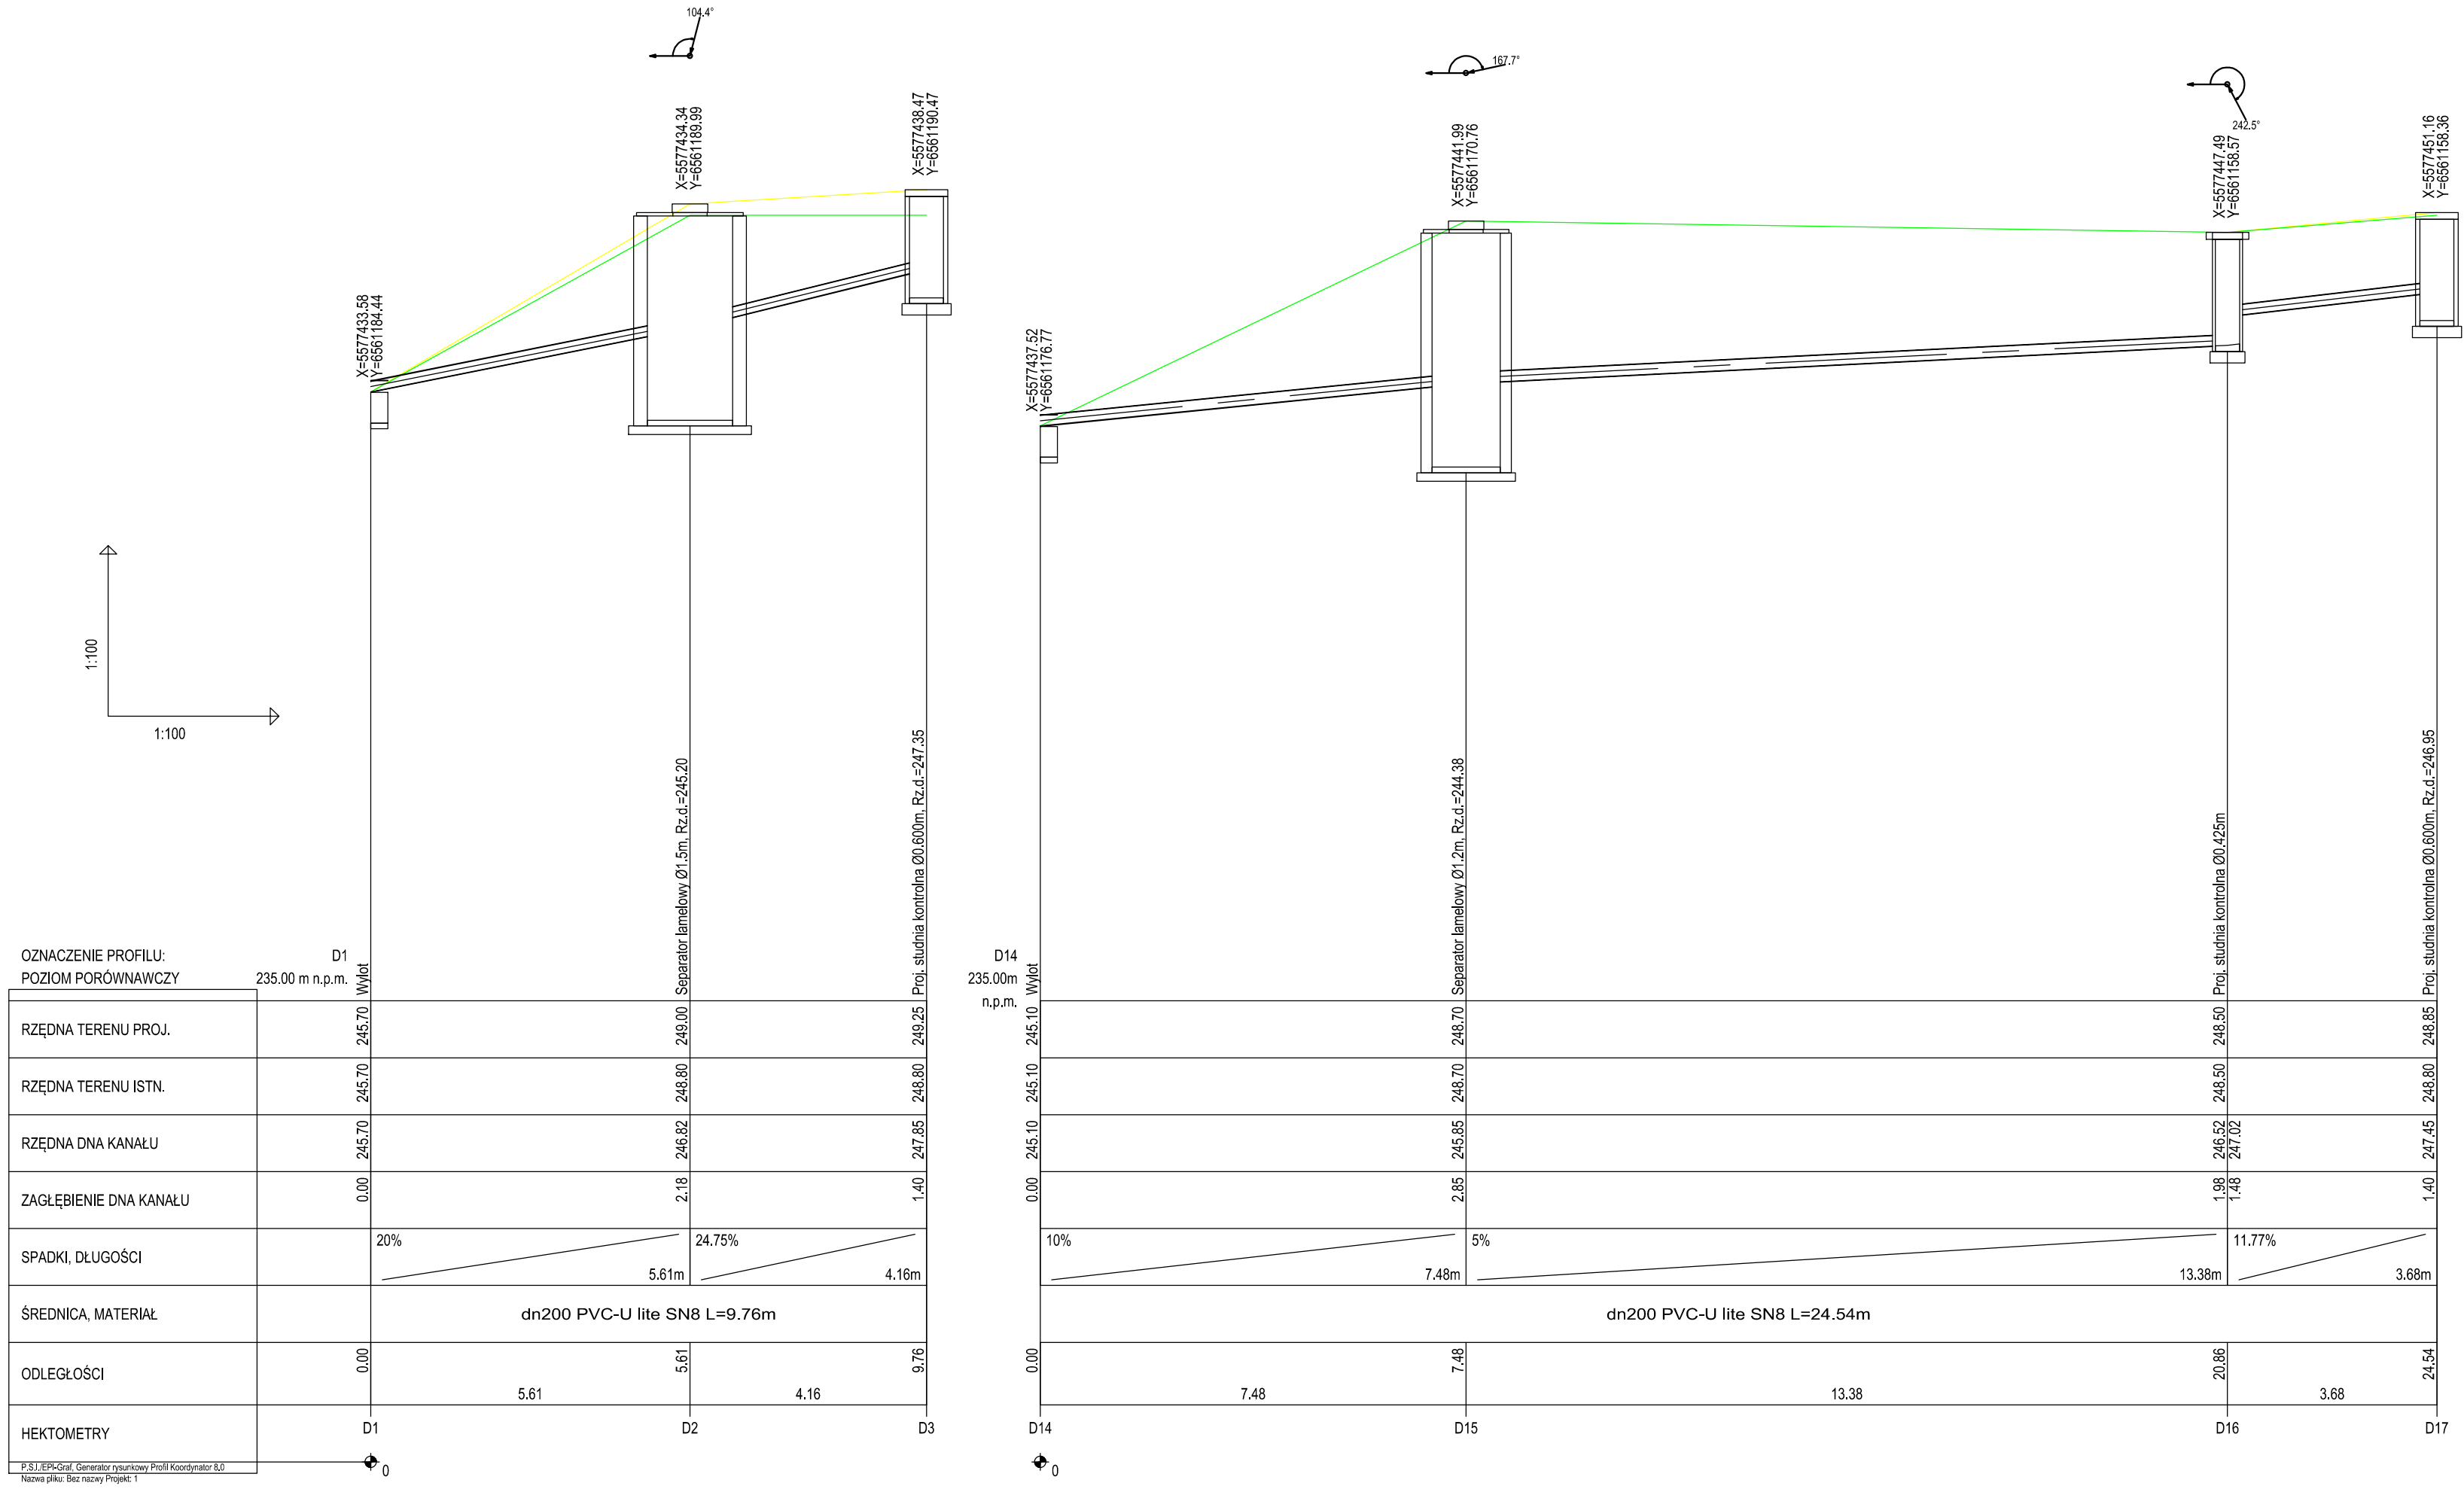

OZNACZENIE PROFILU:		D1	
POZIOM PORÓWNAWCZY		235.00 m n.p.m.	
RZĘDNA TERENU PROJ.		245.70	245.25
RZĘDNA TERENU ISTN.		245.70	245.80
RZĘDNA DNA KANAŁU		245.70	247.85
ZAGŁĘBIENIE DNA KANAŁU	0.00	2.18	1.40
SPADKI, DŁUGOŚCI	20%	24.75%	
ŚREDNICA, MATERIAŁ	dn200 PVC-U lite SN8 L=9.76m		
ODLEGŁOŚCI	0.00	5.61	9.76
HEKTOMETRY	D1	D2	D3

D14		D15		D16		D17	
235.00m		245.10		246.50		248.85	
n.p.m.		245.10		246.50		248.80	
0.00		2.85		1.98		1.40	
10%		5%		11.77%			
7.48m		13.38m		3.68m			
0.00		7.48		20.86		24.54	
D14		D15		D16		D17	

PROJEKTANT:		INWESTOR:		 TRAMWAJE ŚLĄSKIE S.A. UL. INWALIDZKA 5 41-506 CHORZÓW					
 PROGREG		NAZWA INWESTYCJI:		PRZEBUDOWA OBIEKTU MOSTOWEGO NAD POTOKIEM JULKA W ZABRZU					
		ADRES INWESTYCJI:		PÓŁNOCNA STRONA ULIC: BYTOMSKA I STARA CYNKOWNIA NA POGRANICZU MIAST ZABRZE – BYTOM					
		FAZA:		PROJEKT WYKONAWCZY		BRANŻA:		SANITARNA	
		TREŚĆ RYSUNKU:		PROFIL PODŁUŻNY					
		UMOWA NR:		DO/127/15		NR OPRACOWANIA:		2.0	
ZESPÓŁ AUTORSKI:		IMIE I NAZWISKO		NR UPRAWNIEŃ		PODPIS			
PROJEKTANT:		mgr inż. Tomasz Śladowski		MAP/0488/P00S/13					
SPRAWDZAJĄCY:		mgr inż. Bogdan Janiec		NB/17/97/WŁ					
PRAWA AUTORSKIE ZASTRZEŻONE				Dokonywanie zmian, poprawek, skreśleń itp. oraz kopiowanie i rozpowszechnianie bez zgody jednostki autorskiej jest niedozwolone					
Nazwa pliku:		02_profil PW.dwg							