


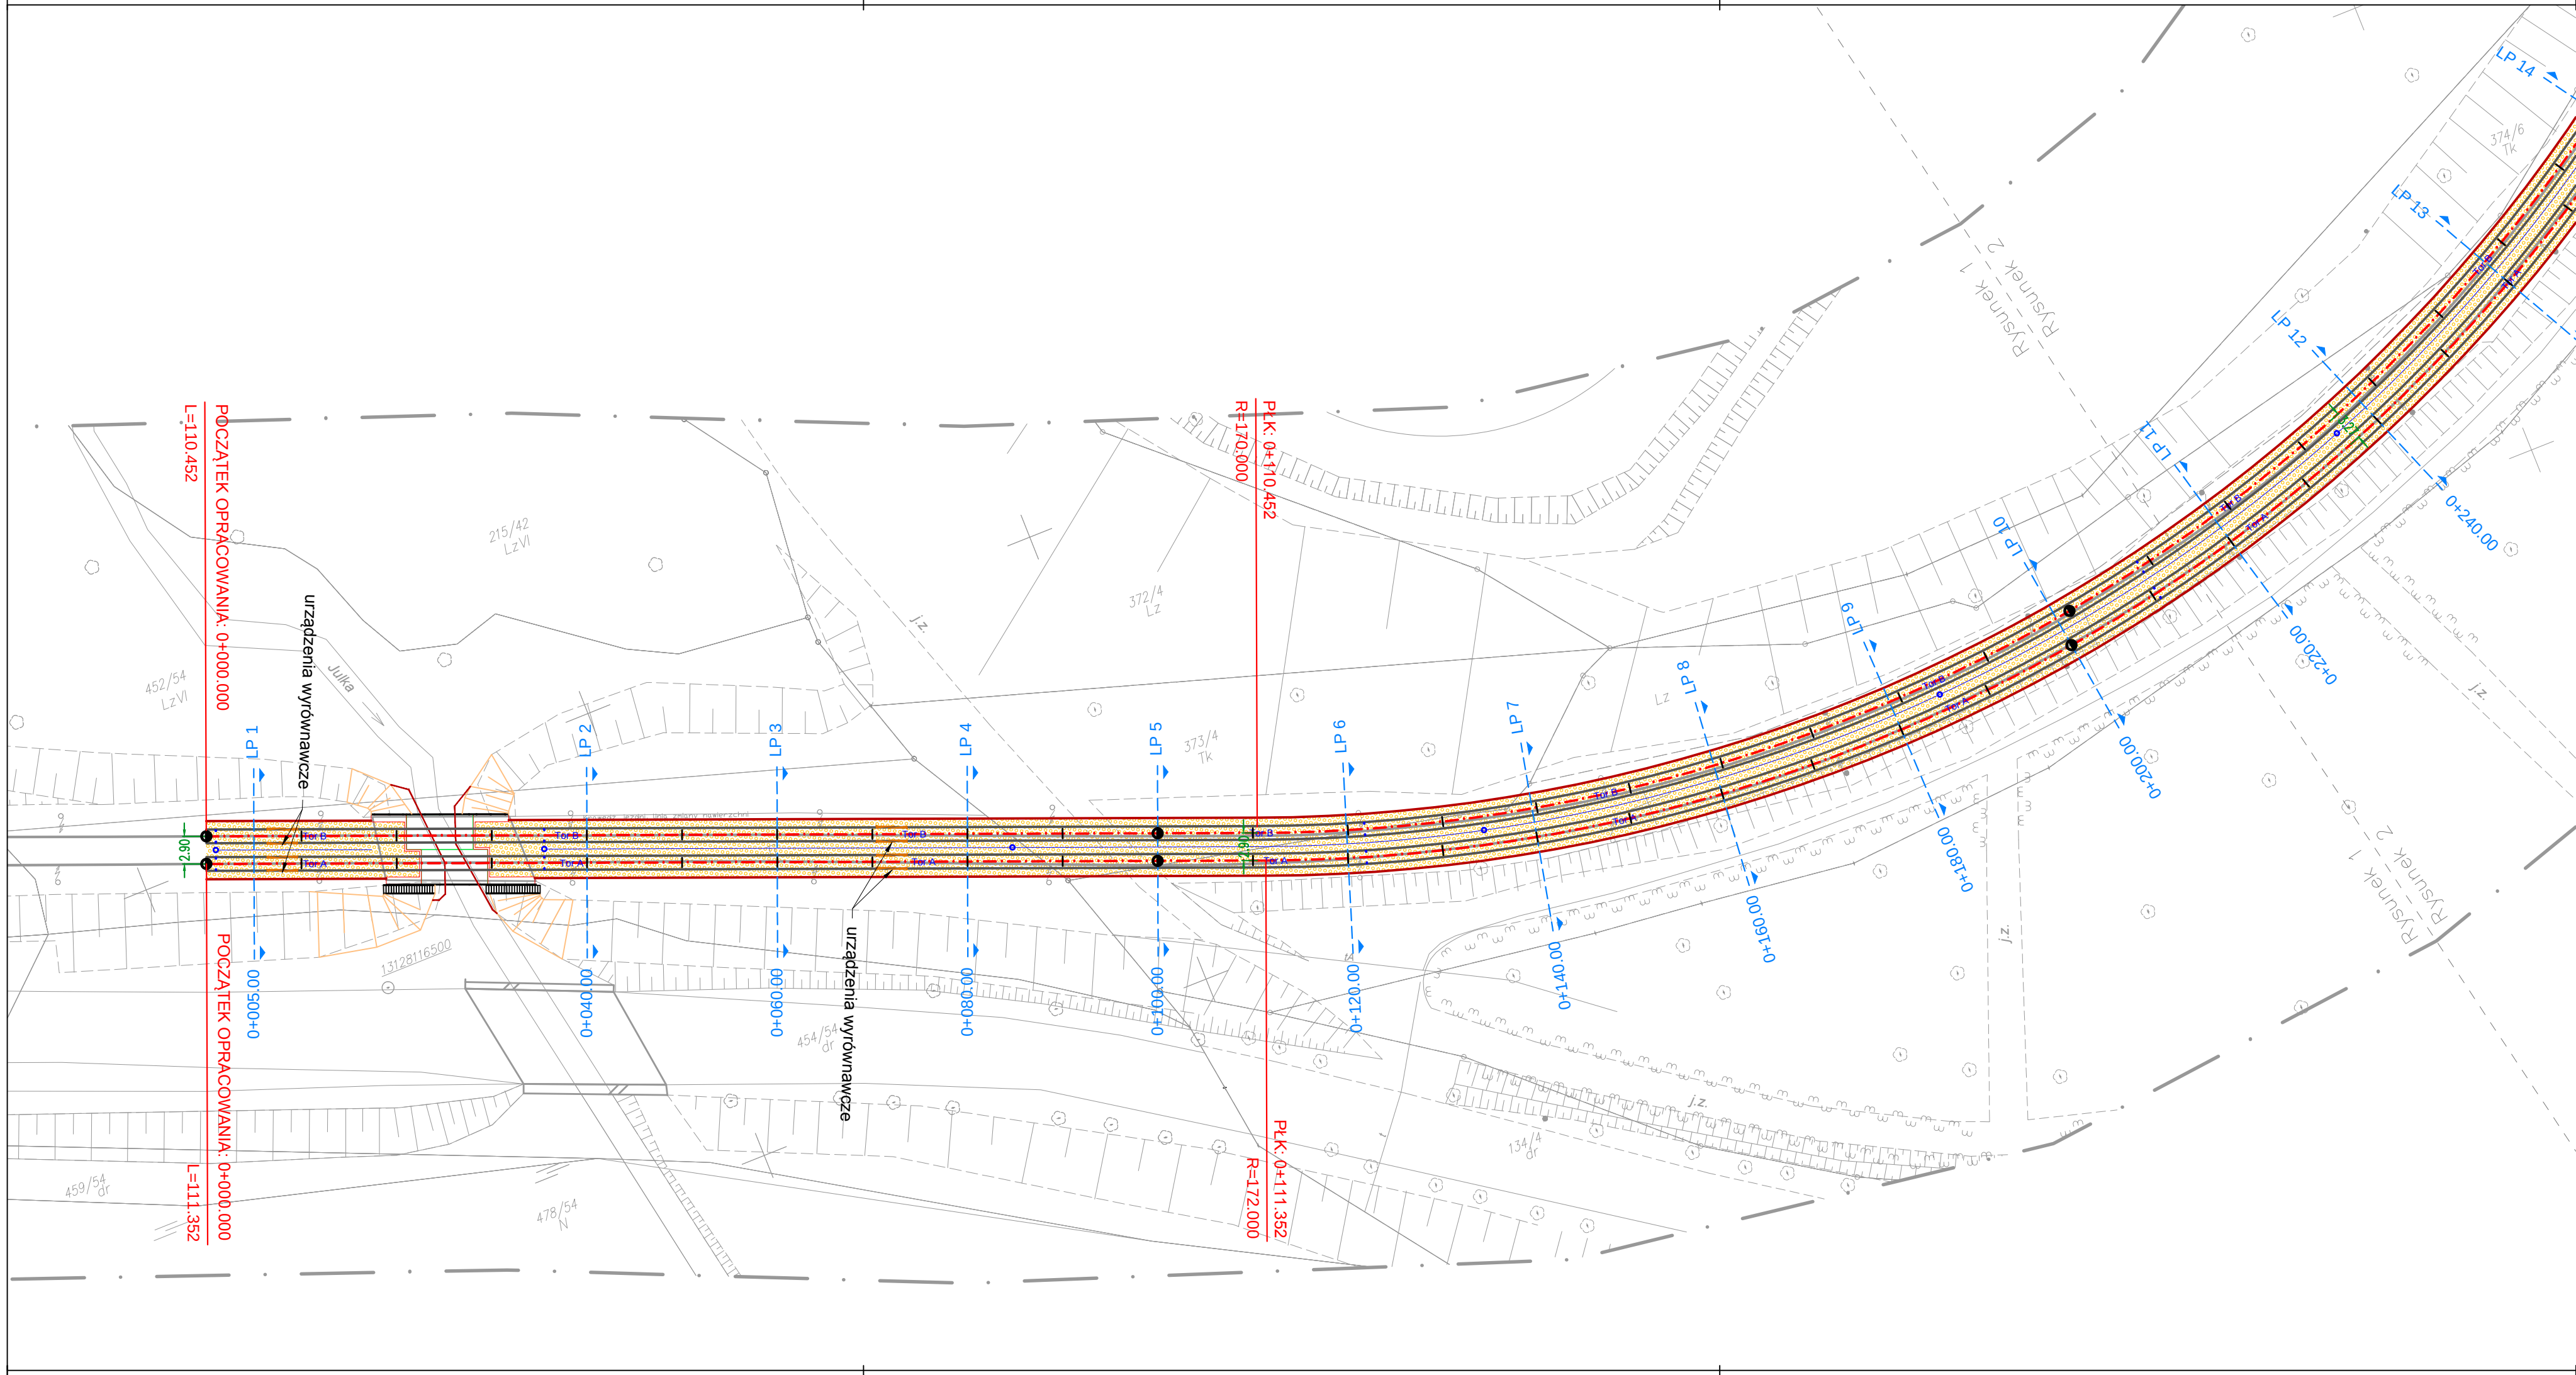

- Oś torowiska
- Urządzenie wyrównawcze
- Projektowany tor szyna 59R2
- Projektowany tor szyna 60R2
- Projektowane torowisko klasyczne
- Projektowane skrzynki odwodnieniowe
- Projektowany drenaż
- Projektowane obrzeże torowe 8x50 cm



PROGREG Sp. z o.o.  
30-414 Kraków, ul.Dekarzy 7C  
tel. (12) 269-82-50  
fax. (12) 268-13-91  
Biuro w Łodzi:  
90-138 Łódź, ul.Narutowicza 77  
tel. (42) 307-00-84  
Biuro w Olsztynie:  
10-416 Olsztyn, ul.Towarowa 9/10  
tel. (89) 307-00-55  
www.progreg.pl  
e-mail: biuro@progreg.pl

|   |                   |                              |   |   |                                                               |          |        |  |
|---|-------------------|------------------------------|---|---|---------------------------------------------------------------|----------|--------|--|
| <br><b>PROGRES</b><br><br>PROGRES Sp. z o.o.<br>30-414 Kraków, ul.Dekarzy 7C<br>tel. (12) 269-82-50<br>fax. (12) 268-13-91<br>Biuro w Łodzi:<br>90-138 Łódź, ul.Narutowicza 77<br>tel. (42) 307-00-84<br>Biuro w Olsztynie:<br>10-616 Olsztyn, ul.Towarowa 9/10<br>tel. (89) 307-00-55<br>www.progres.pl<br>e-mail: biuro@progres.pl | INWESTOR:         |                              | <br>TRAMWAJE ŚLĄSKIE S.A.<br>UL. INWALIDZKA 5<br>41-506 CHORZÓW |   |                                                               |          |        |  |
|   | NAZWA INWESTYCJI: |                              | PRZEBUDOWA OBIEKTU MOSTOWEGO NAD POTOKIEM JULKA W ZABRZU                                                                                             |   |                                                               |          |        |  |
|   | ADRES INWESTYCJI: |                              | PÓŁNOCNA STRONA ULIC: BYTOMSKA I STARA CYNKOWNIA NA POGRANICZU MIAST ZABRZE – BYTOM                                                                  |   |                                                               |          |        |  |
|   | FAZA:             |                              | PROJEKT WYKONAWCZY   |   | BRANŻA: TOROWA                                                |          |        |  |
|   | TREŚĆ RYSUNKU:    |                              | PLAN SYTUACYJNY CZ.1   |   |                                                               |          |        |  |
| UMOWA NR:   |                   | DO/127/15                    |   | NR OPRACOWANIA: 1.0   |                                                               |          |        |  |
| DATA OPRACOWANIA:   |                   | LIPIEC 2017                  | SKALA:   | 1:500   | NR RYSUNKU: 1.1                                               | NEW<br>A |        |  |
| ZESPÓŁ AUTORSKI:   |                   | IMIĘ I NAZWISKO              |   |   | NR UPRAWNIEŃ                                                  |          | PODPIS |  |
| PROJEKTANT:   |                   | mgr inż. Paweł Kudelski      |   |   | spec. kolej. MAP/0337/POOL/08<br>spec. drog. MAP/0284/POOD/12 |          |        |  |
| SPRAWDZAJĄCY:   |                   | mgr inż. Maksymilian Leśniak |   |   | spec. drog. PDK/0191/POOD/09                                  |          |        |  |
| PRAWA AUTORSKIE ZASTRZEŻONE   |                   |                              |   | Dokonywanie zmian, poprawek, skreśleń itp. oraz kopiowanie i rozpowszechnianie bez zgody jednostki autorskiej jest niedozwolone |                                                               |          |        |  |
| Nazwa pliku:   |                   | 1_syt_Julka_09.dwg           |   |   |                                                               |          |        |  |