


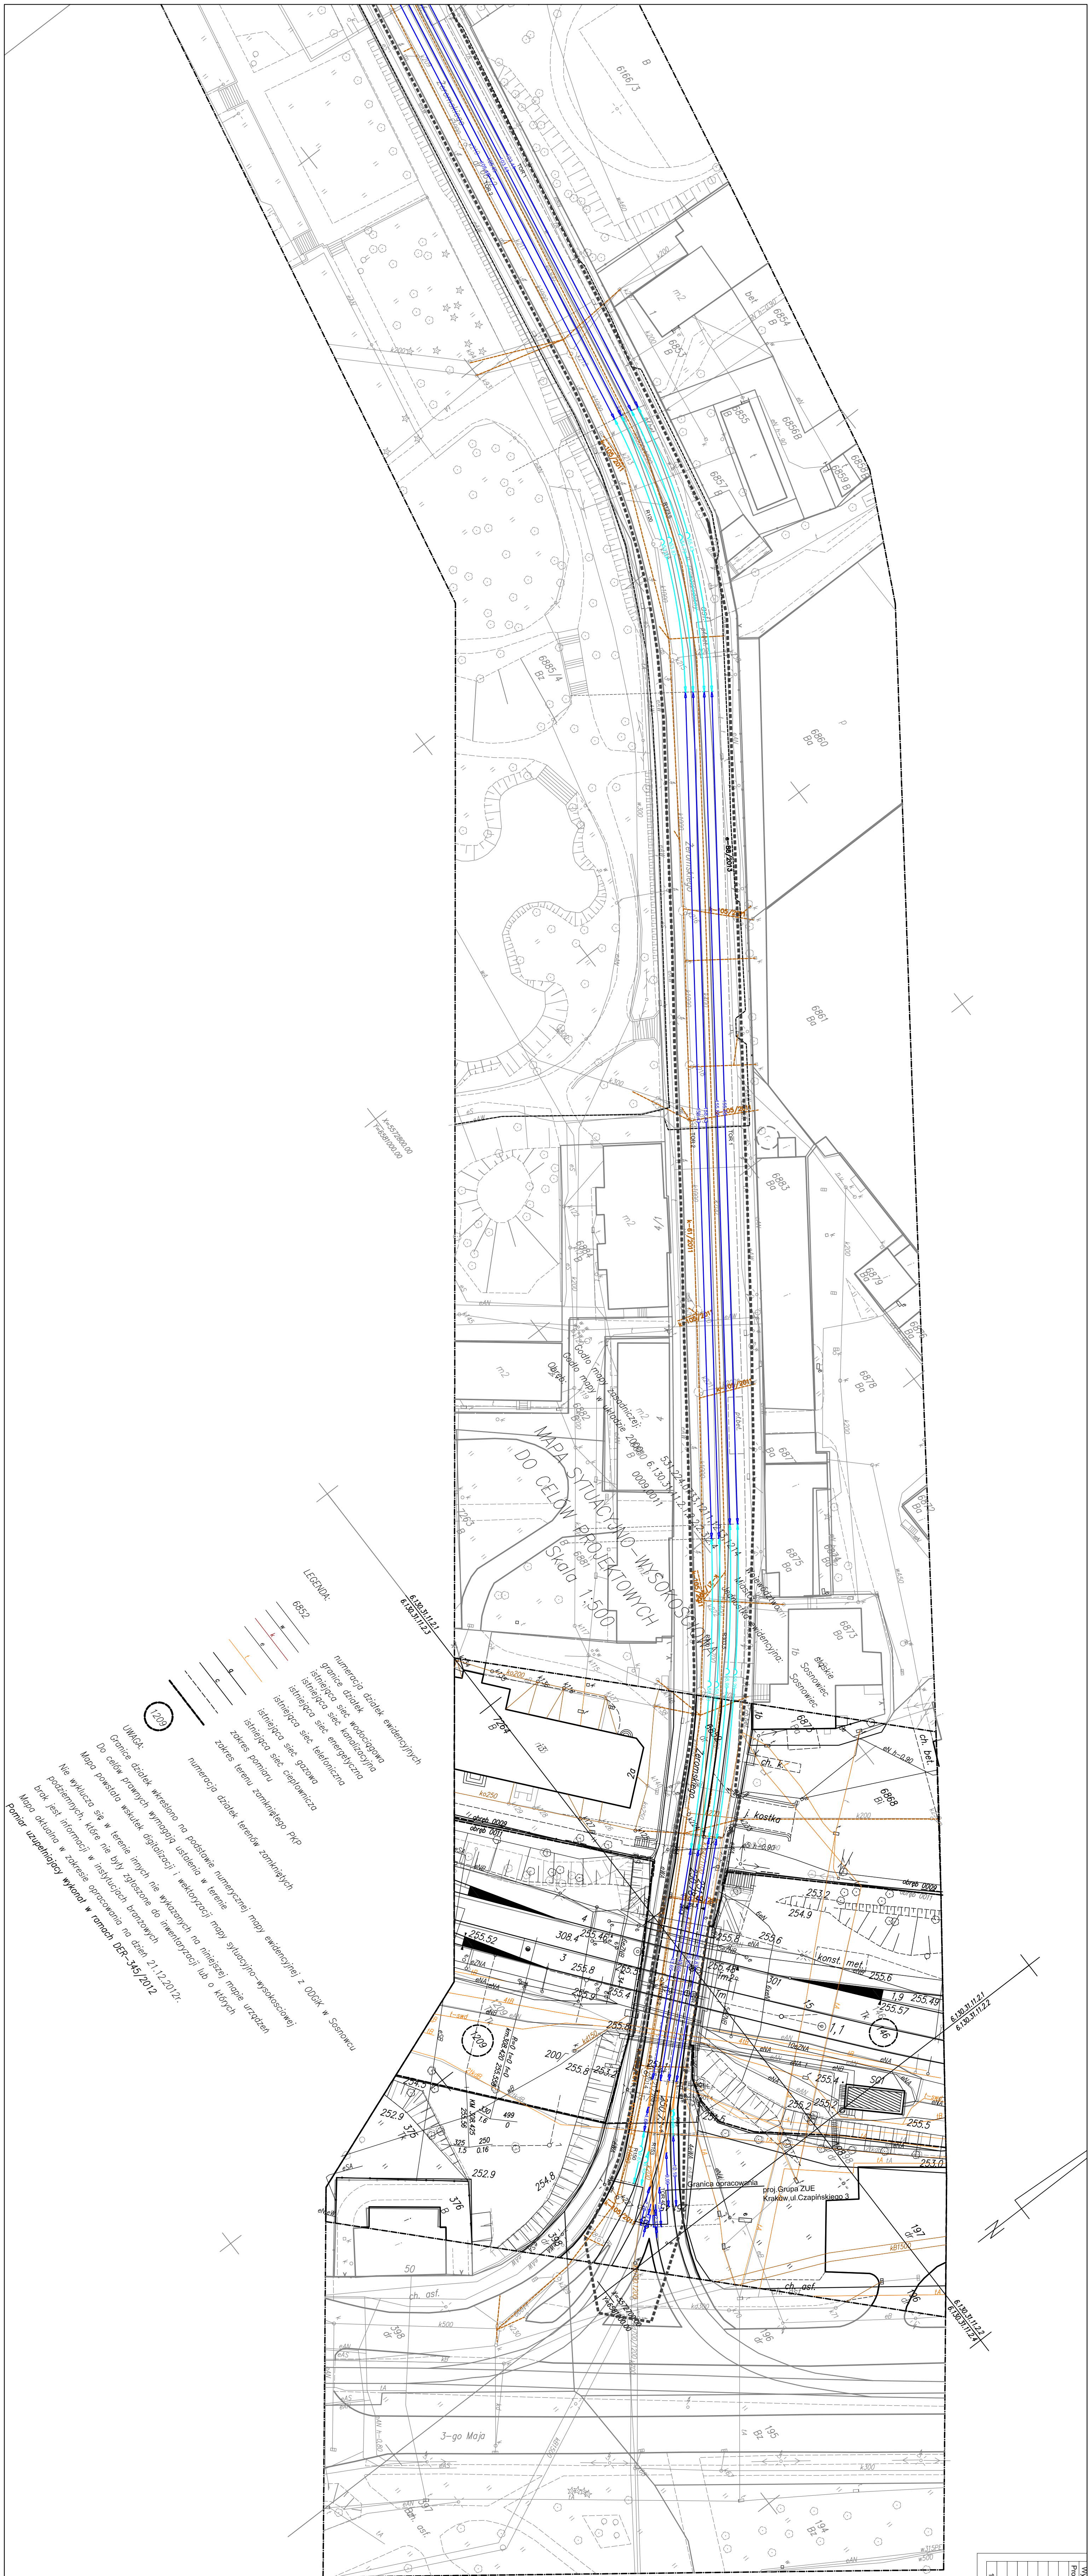

Wykaz Strzałek dla cępy =	
Promień [ukłm]	Strzałka[m]
37,2825	13,41
36,7175	12,92
49,2825	10,15
50,7175	9,86
59,2825	8,43
60,7175	8,24
99,2825	5,04
100,7175	4,96

LEGENDA:	
	Grafika oporowa
	Szyny na oddziały nielocowe
	Szyny na oddziały przesył

(Zamawiający) Biuro Projektowni Budownictwa Sp. z o.o. ul. Inwalidów 5A 41-500 Chorzów	
(Wykonawca) PROJEKT BUDOWNIANY	
Nazwa projektu: MODERNIZACJA TORONISKI TRAMWAJOWEGO W RAMACH ZDARZENIA WYDARZENIA W OGRÓDZIU UL. KRAKOWIEC I UL. ZEROMSKIEGO W SOKOLOWIE	
Inne oznaczenie: SPECYFIKACJA SZYN	
Nazwa umowy: NA ODCINKACH PROSTYCH I ŁUKOWYCH	Stanowisko: PROJEKT BUDOWNIANY
Imię i nazwisko (funkcyjnie): mgr inż. P. Maciński	Branża: DROGI
Pochodzenie: mgr inż. P. Maciński K-01/002	Data: wrzesień 2016
Specyfikacja: mgr inż. P. Maciński (osobno)	Skala: 1:500
Nazwa projektu: D-PB-0-007.1	Wzrostki Nr: 1:500