


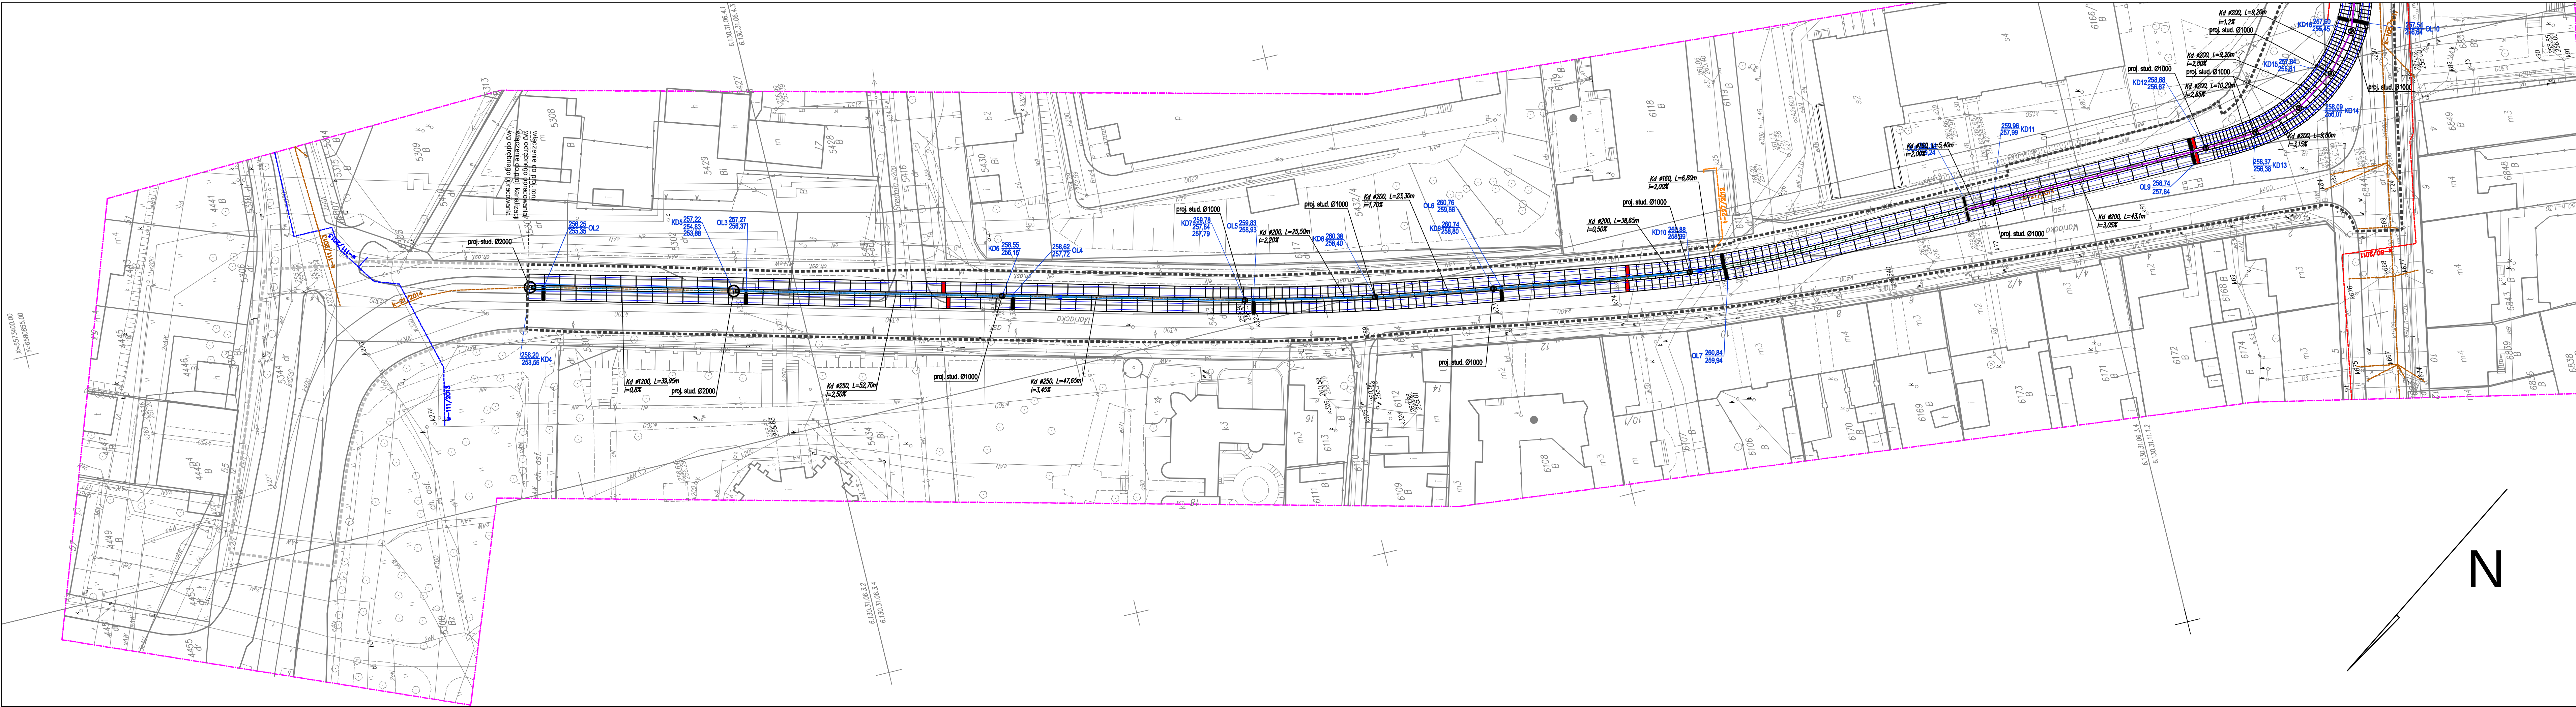

MAPA DO CELÓW PROJEKTOWYCH		
Oznaczenie kancelaryjne zgłoszenia pracy geodezyjnej	KERG: 616-525/2012	Nr.ewid. 8875/12
Miejscowość	Sosnowiec ul. Żeromskiego i Mariacka	
Sekcje mapy zasadniczej w układzie 2000	6.130.31.06.3,2,3,4,4.1,4.3,11.1,2,2,1,2,2,2,3,2,4	
Sekcje mapy zasadniczej w układzie 1965	531.224.0733,1211,1213,1214	
Skala mapy	1:500	
Nazwa układu współrzędnych	Prostokątnych płaskich wysokości	2000/6
Jednostka ewidencyjna	Kronstadt 86	
Obręb	0009,0011, Sosnowiec	
Dziatka:	5344,5433,6844,6850,6852,196,398	
Oznaczenie i informacje o służebnościach gruntowych mających wpływ na zagospodarowanie gruntów zlokalizowanych w granicach projektowanej inwestycji	Z uwagi na fakt, iż charakter projektowanej inwestycji budowlanej nie wpływa na sposób zagospodarowania gruntów objętych mapą, mapa została wykonana bez ustalenia obciążeń służebnościami gruntowymi.	
Opis sposobu przyjęcia granic	Z uwagi na fakt, iż inwestycja dotyczy remontu obiektu liniowego - remont torów tramwajowych granice przyjęto na podstawie numerycznej mapy ewidencyjnej - do celów prawnych wymagają ustalenia w terenie.	
Oznaczenie granic obszaru, który był przedmiotem aktualizacji		
Nazwa firmy wykonującej pomiar	GEODETA UPRAWNIONY mgr inż. Paweł Stanek Nr upr./zaw. 13723 tel. 9606 488 116 Imię i nazwisko oraz data i podpis geodety uprawnionego	

LEGENDA:

- 6852 numeracja działek
- gr granice działek
- w istniejąca sieć wodociągowa
- k istniejąca sieć kanalizacyjna
- e istniejąca sieć energetyczna
- t istniejąca sieć telefoniczna
- c istniejąca sieć ciepłownicza
- g istniejąca sieć gazownicza
- zakres pomiaru
- zakres terenu zamkniętego PKP
- e-60/2011 projektowana sieć energetyczna

URZĄD MIEJSKI w Sosnowcu
WYDZIAŁ GEODEZJI I KARTOGRAFII
POWATOWY ZASOBY GEODEZYJNE I KARTOGRAFICZNE
W obszarze niniejszego planu...
dokonano aktualizacji...
Niniejsza mapa może służyć do celów projektowych. Projektowanie obiektów budowlanych wymagających pozwolenia na budowę, podlega wyjątkowo i planistycznym przykrośnawczym przez jednostki uprawnione do wykonywania prac geodezyjnych.
Sosnowiec, dnia 2013-09-06
mgr inż. Dariusz Kubala

KIEROWNIK REFERATU

LEGENDA:	
	GRANICA OPRACOWANIA
	PROJEKTOWANE STUDZIENKA KAN.
	PROJ. PŁYTY ODWODNIENIOWE TOROWISKA TRAMWAJOWEGO
	PROJ. KANALIZACJA DESZCZOWA (odprowadzenie do kanalizacji RPWK)
	PROJ. KANALIZACJA DESZCZOWA (odprowadzenie do kanalizacji UM)
	ISTNIEJĄCA KANALIZACJA DO DEMONTAŻU/ZABEZPIECZENIA

Inwestor (zamawiający):	TRAMWAJE ŚLĄSKIE S.A. ul. Inwalidzka 5 41-506 Chorzów
PRZEBUDOWA TOROWISKA TRAMWAJOWEGO W RAMACH ZADANIA: MODERNIZACJA TOROWISKA TRAMWAJOWEGO NA LINIACH 21, 24, 27 - TOROWISK WYDZIELONE W CIĄGU UL. MARIACKIEJ I UL. ŻEROMSKIEGO W SOSNOWCU	
PLAN ZAGOSPODAROWANIA-ODWODNIENIE TOROWISKA	Sanitarna
Data: wrzesień 2017	
Skala: 1:500	
Rysunek Nr: KD-0-001.1	