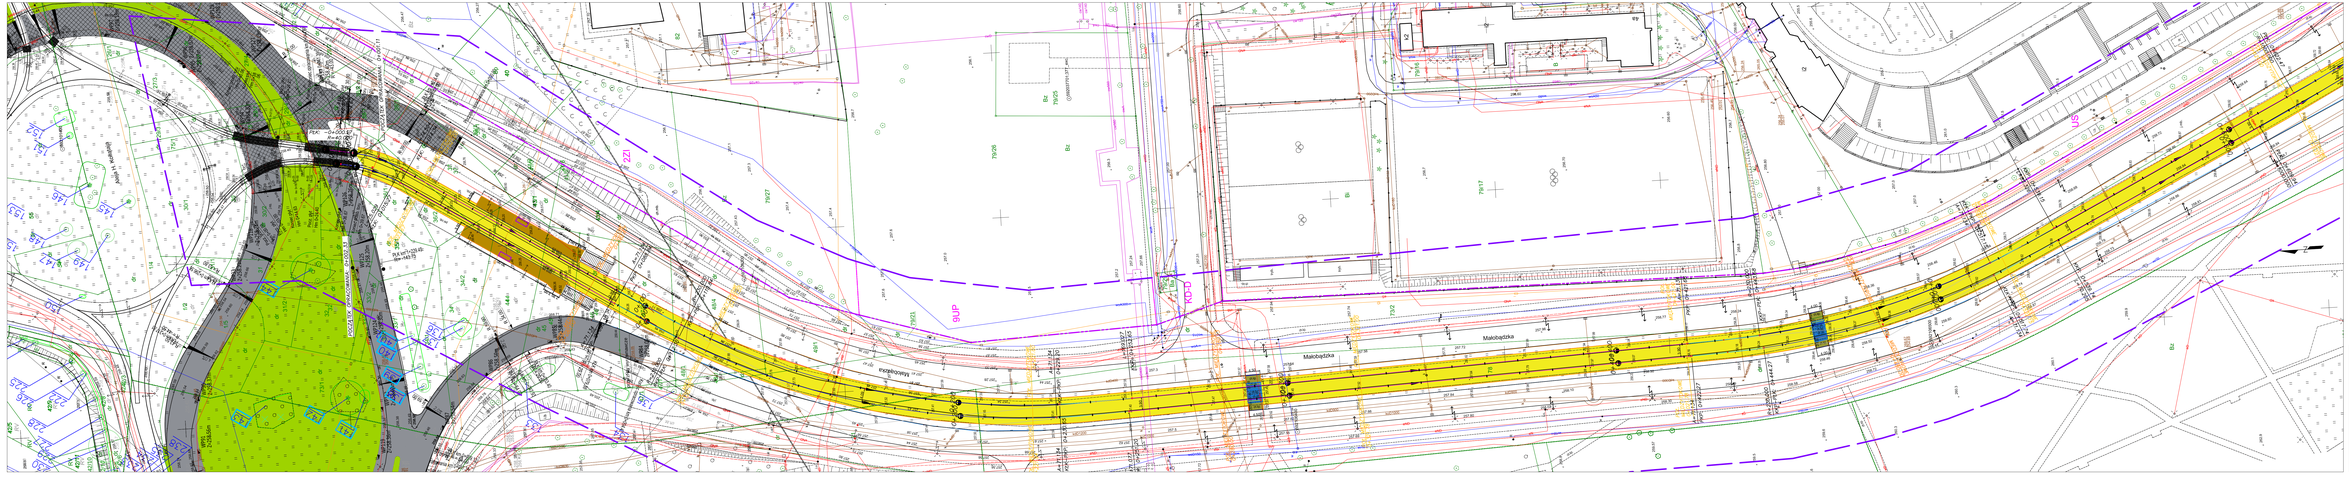
Makobaszka
Makobaszka
Inwestycyjna
POCZTA POLSKA
ul. Makobaszka 1
ul. Inwestycyjna 1
PEK
PEK 1x150+2x95
dzw+1x95 TS
PEK 1x150+2x95
dzw+1x95 TS
ZZI
ZZI
ZZI