


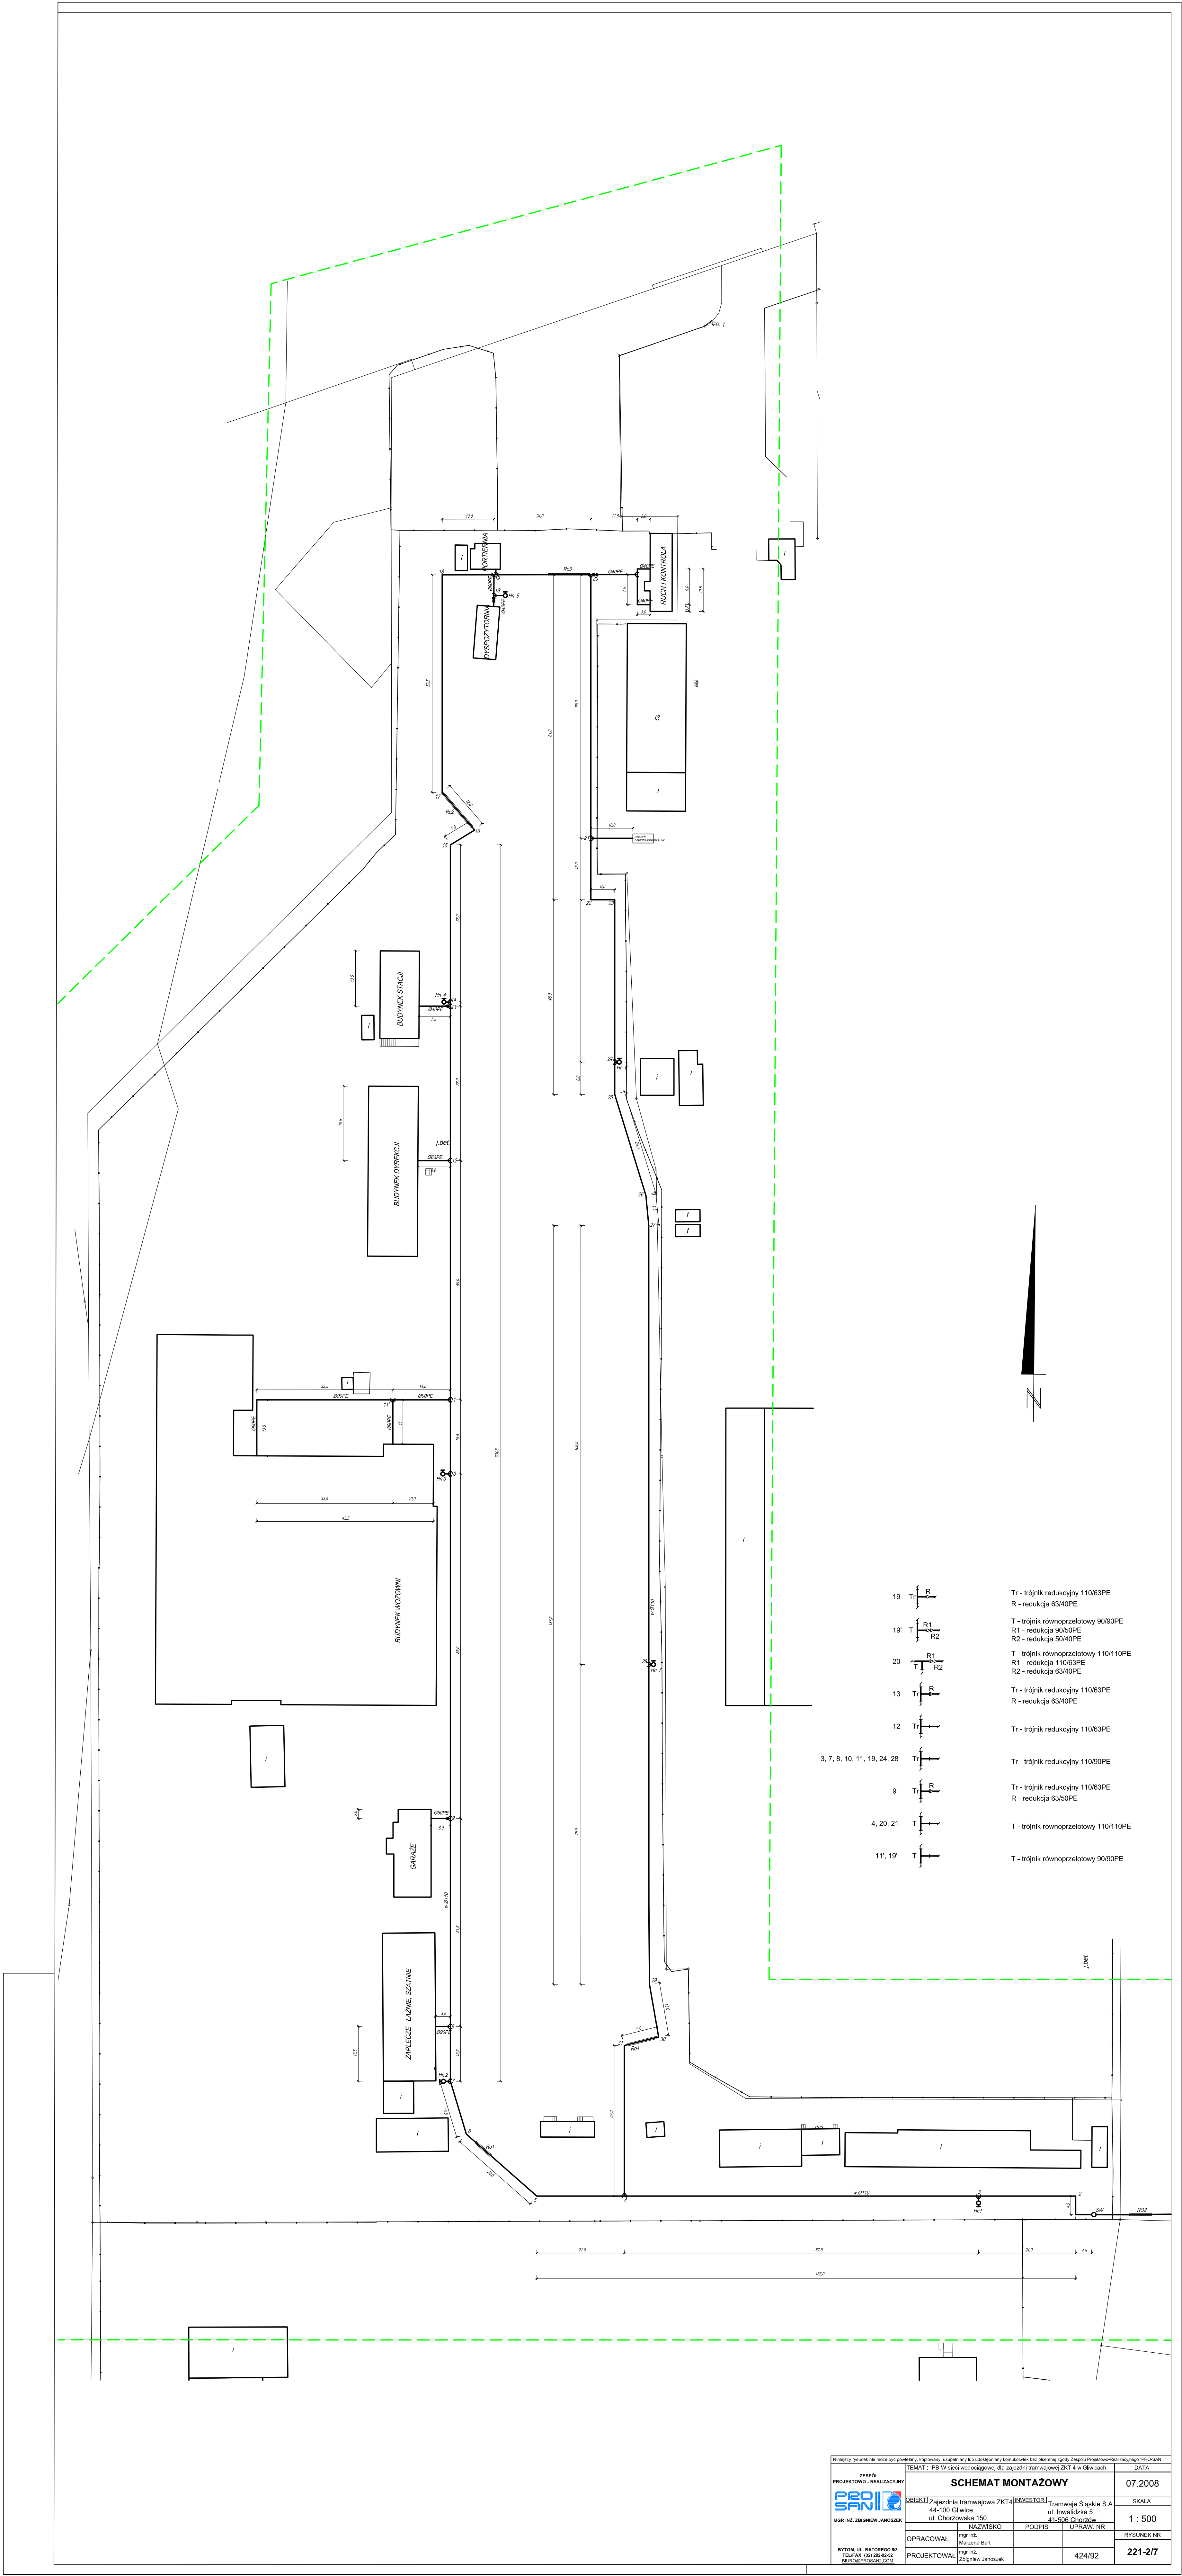

Miejsce wykonania: ul. Chorzowska 150, 44-100 Gliwice		SCHEMAT MONTAŻOWY		07.2008
424/02				