



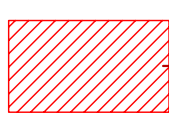


224950  
X=874450

 obszar robót wygradzony np. płot, parkan, siatka lub zapory drogowe U-20a

**UWAGA!!!**  
- z min. kilkudniowym wyprzedzeniem należy poinformować wszystkich zainteresowanych (mieszkańcy, podmioty gospodarcze, itp.) o utrudnieniach w ruchu. Przez cały okres trwania prac należy zapewnić bezpieczne dojście do posesji oraz w miarę możliwości dojazd konieczny dla służb ratowniczych, komunalnych oraz obsługi komunikacyjnej posesji.  
W razie potrzeby przejścia przez wykop zostanie ułożona kładka dla pieszych z poręczami U-28.

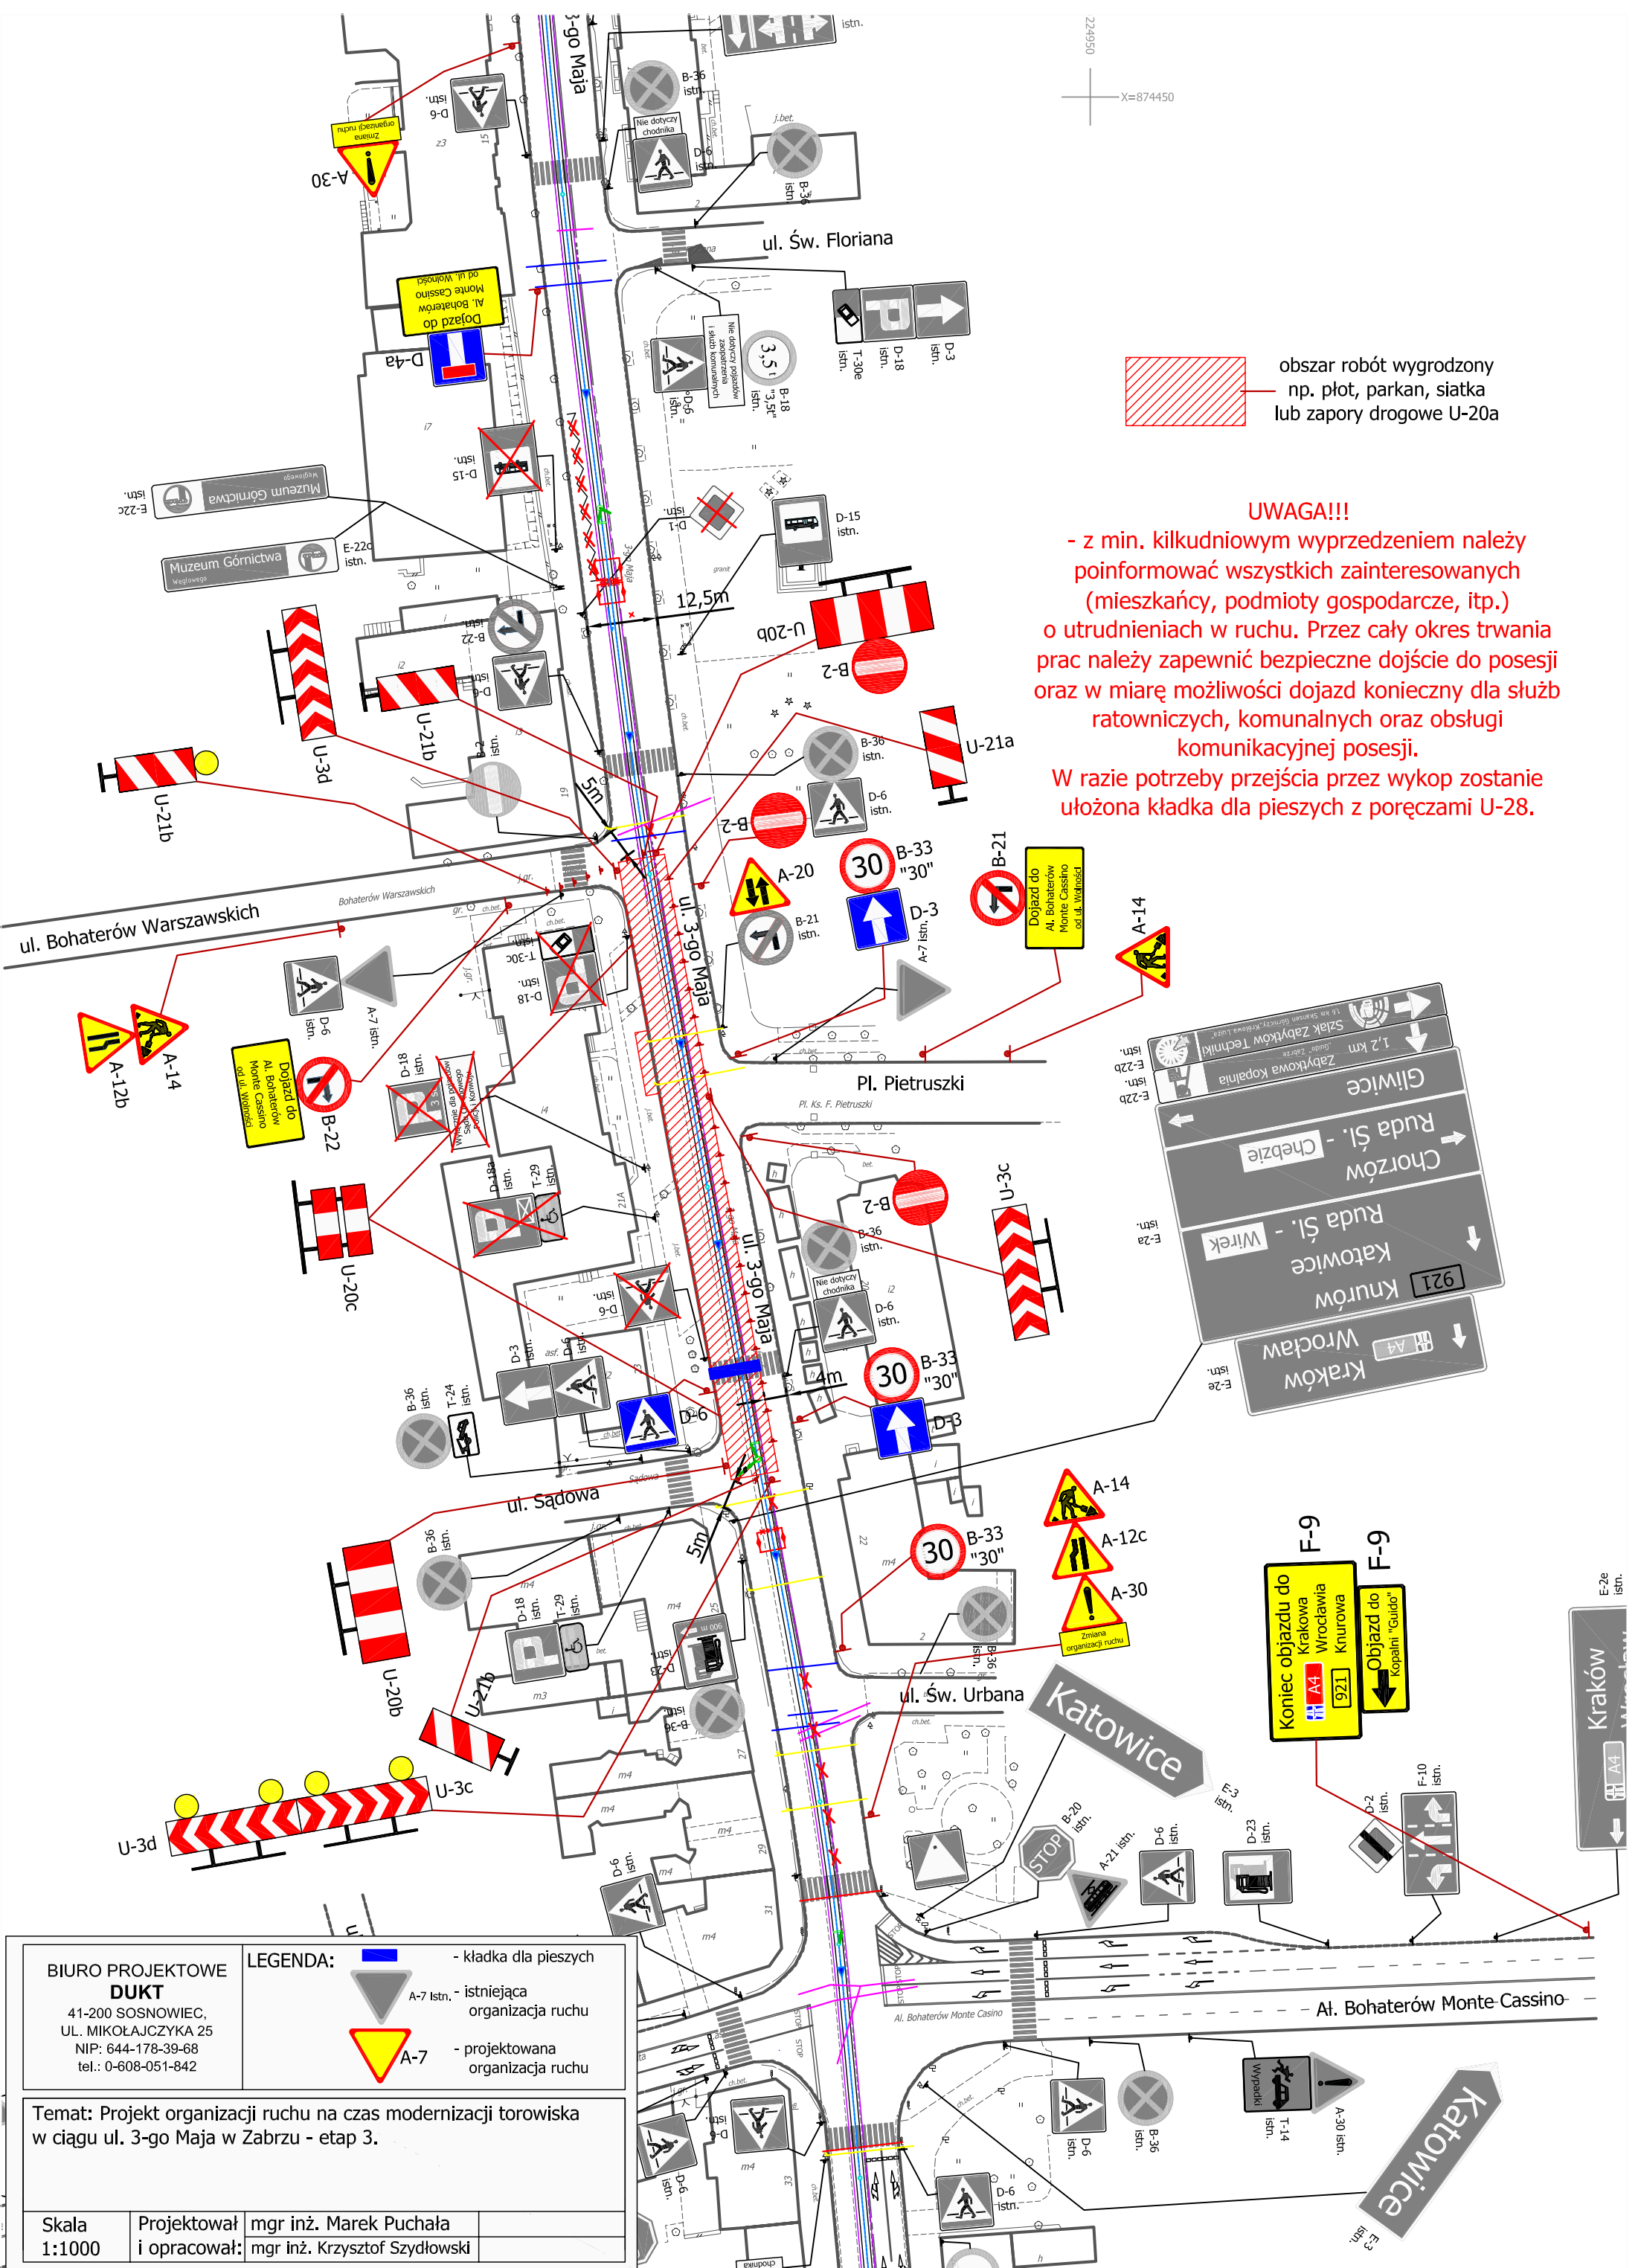

BIURO PROJEKTOWE  
**DUKT**  
41-200 SOSNOWIEC,  
UL. MIKOŁAJCZYKA 25  
NIP: 644-178-39-68  
tel.: 0-608-051-842

LEGENDA:  
 - kładka dla pieszych  
 A-7 Istn. - istniejąca organizacja ruchu  
 A-7 - projektowana organizacja ruchu

Temat: Projekt organizacji ruchu na czas modernizacji torowiska w ciągu ul. 3-go Maja w Zabrze - etap 3.

Skala 1:1000	Projektował i opracował:	mgr inż. Marek Puchała mgr inż. Krzysztof Szydłowski
-----------------	--------------------------	---