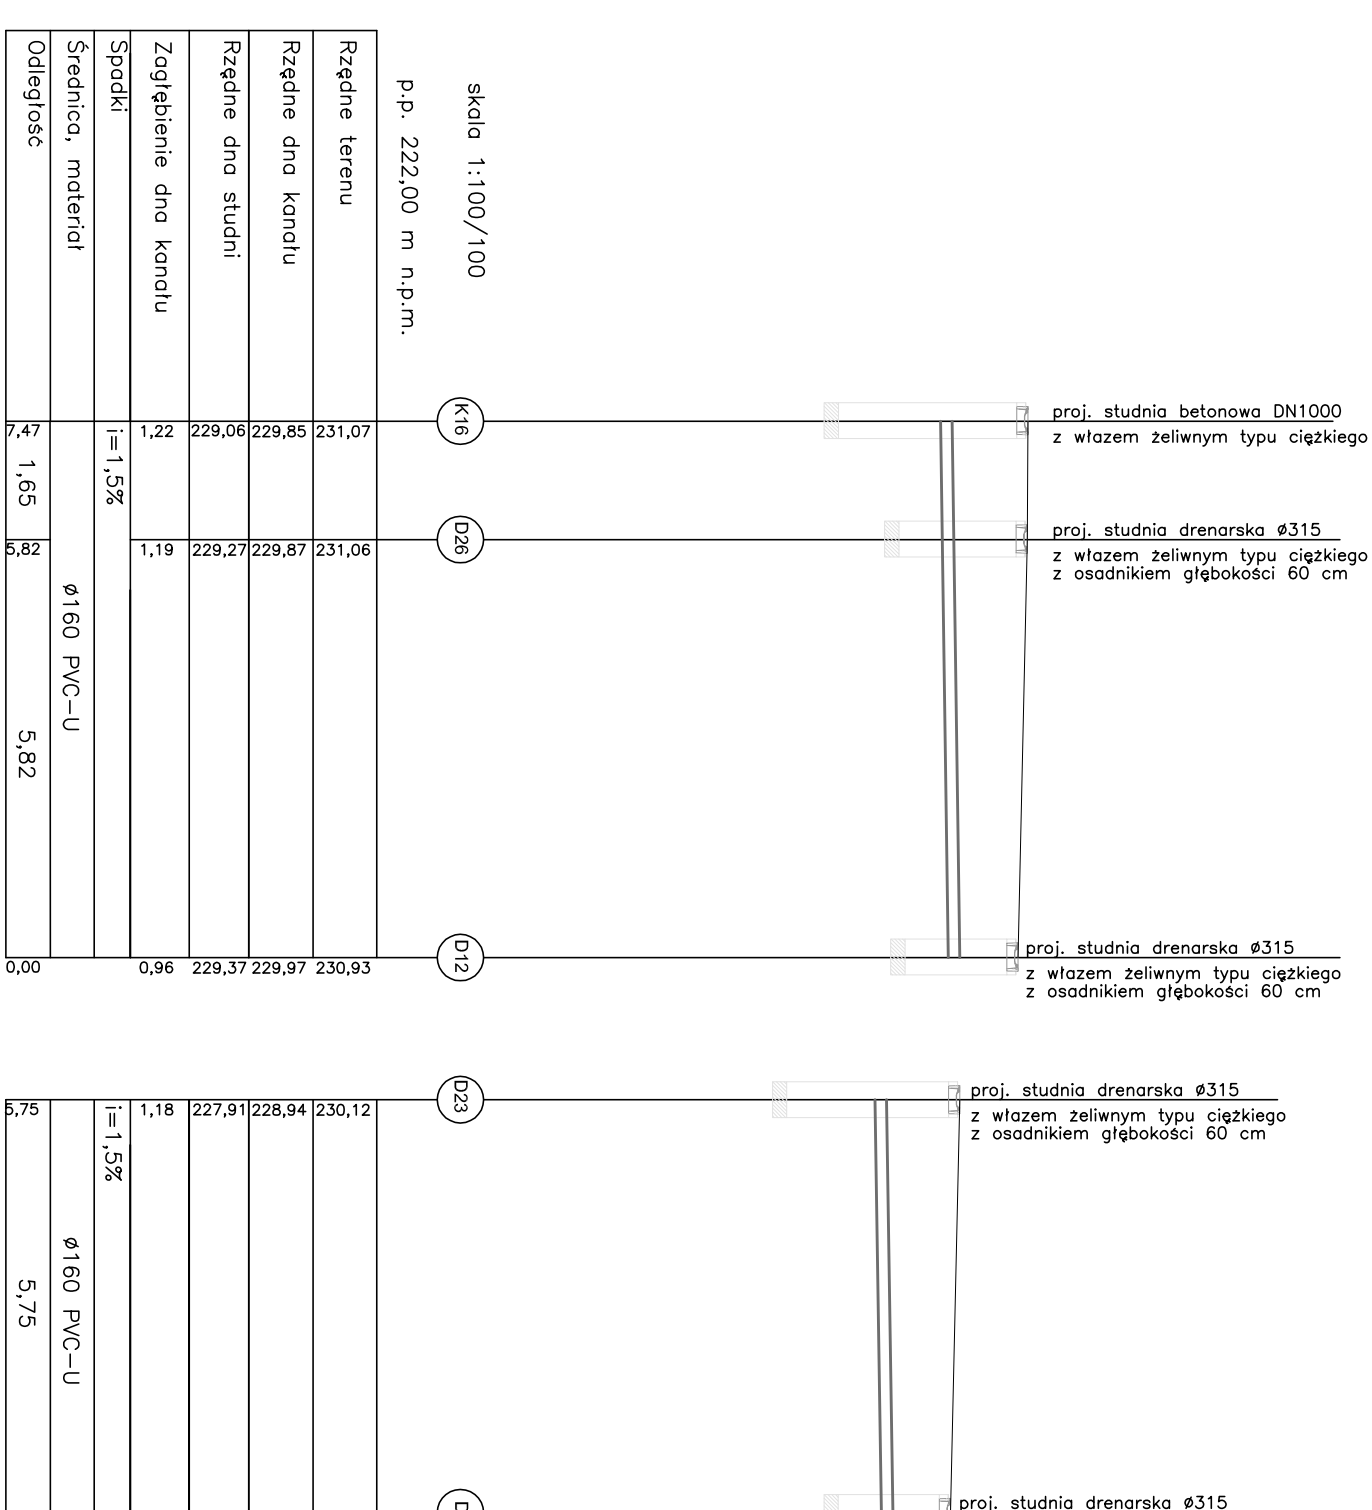
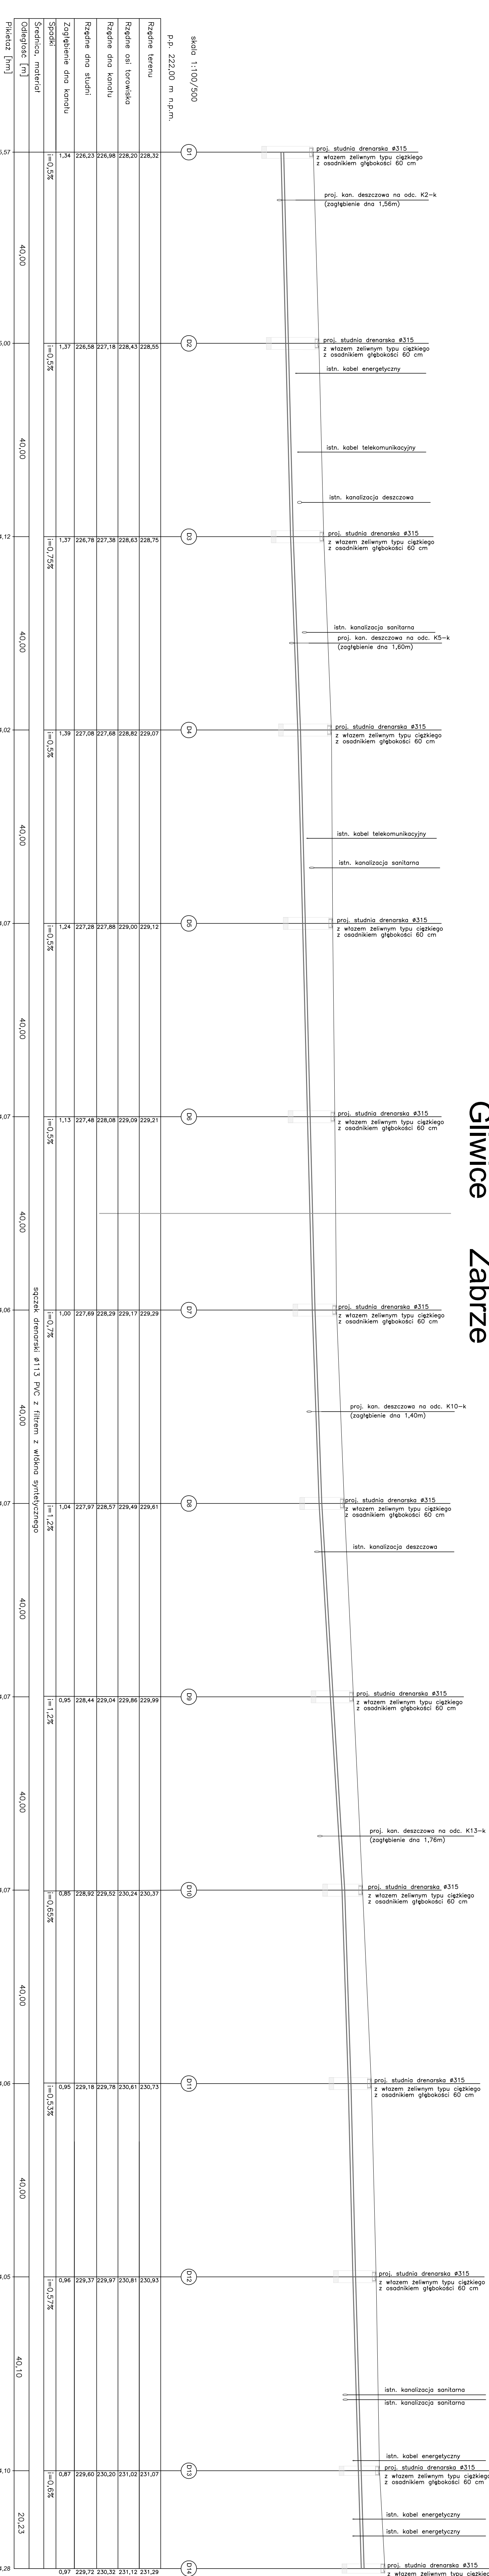



Zaborze

[illegible]

To the: 1st modification		Inv./Date		Project/Version	
ZAMAWIAJĄCY / EMPLOYER					
					
Trampol Sp. z o.o. ul. Inwestycji 3 41-506 Chorzów tel. (+48) 33 246 60 61 fax (+48) 32 225 00 00 e-mail: biuro@trampol.pl					
MB Polska Sp. z o.o. ul. Wolności 1 39-526 Kraków tel. (+48) 12 619 24 00 fax (+48) 12 619 24 10 e-mail: biuro@mbpolska.pl					
BUDOWA PROJEKTOWE / DESIGN OFFICE					
FUNKCYJNA FUNKCYJNA		IMIĘ I NAZWISKO / NAME		BRANŻA / DISCIPLINE	
Projekt/Design		mgr inż. Wojciech Szpilowski		inżynieria	
Opis/Description		mgr inż. Robert Kosiński		inżynieria	
Sprawca/Author		mgr inż. Jacek Pieniążek		inżynieria	
TEMAT / SUBJECT				upr. bud. 44.02	
		MODERNIZACJA UL. WOLNOŚCI OD UL. KONRADZIŃSKA DO GRANICZ. Z GŁOWNICAMI			
Data/Date		Wzrost growth/Design size			
Nr umowy/Contract No.		Stawka/Rate		Data/Date	
DO/24/709		1:100/500		08.2010	
OZACZENIE RYSUNKU / DRAWING DENOTATION					
Projekt/Project No.		Wzrost/Rate		Stawka/Rate	
1000/1000		1:100/500		1:100/500	
Nazwa projektu/Design size					
Profile drenażu					

[illegible]