


Rzut fundamentów

Inwentaryzacja – na podstawie dok. archiwalnej
Skala 1:50

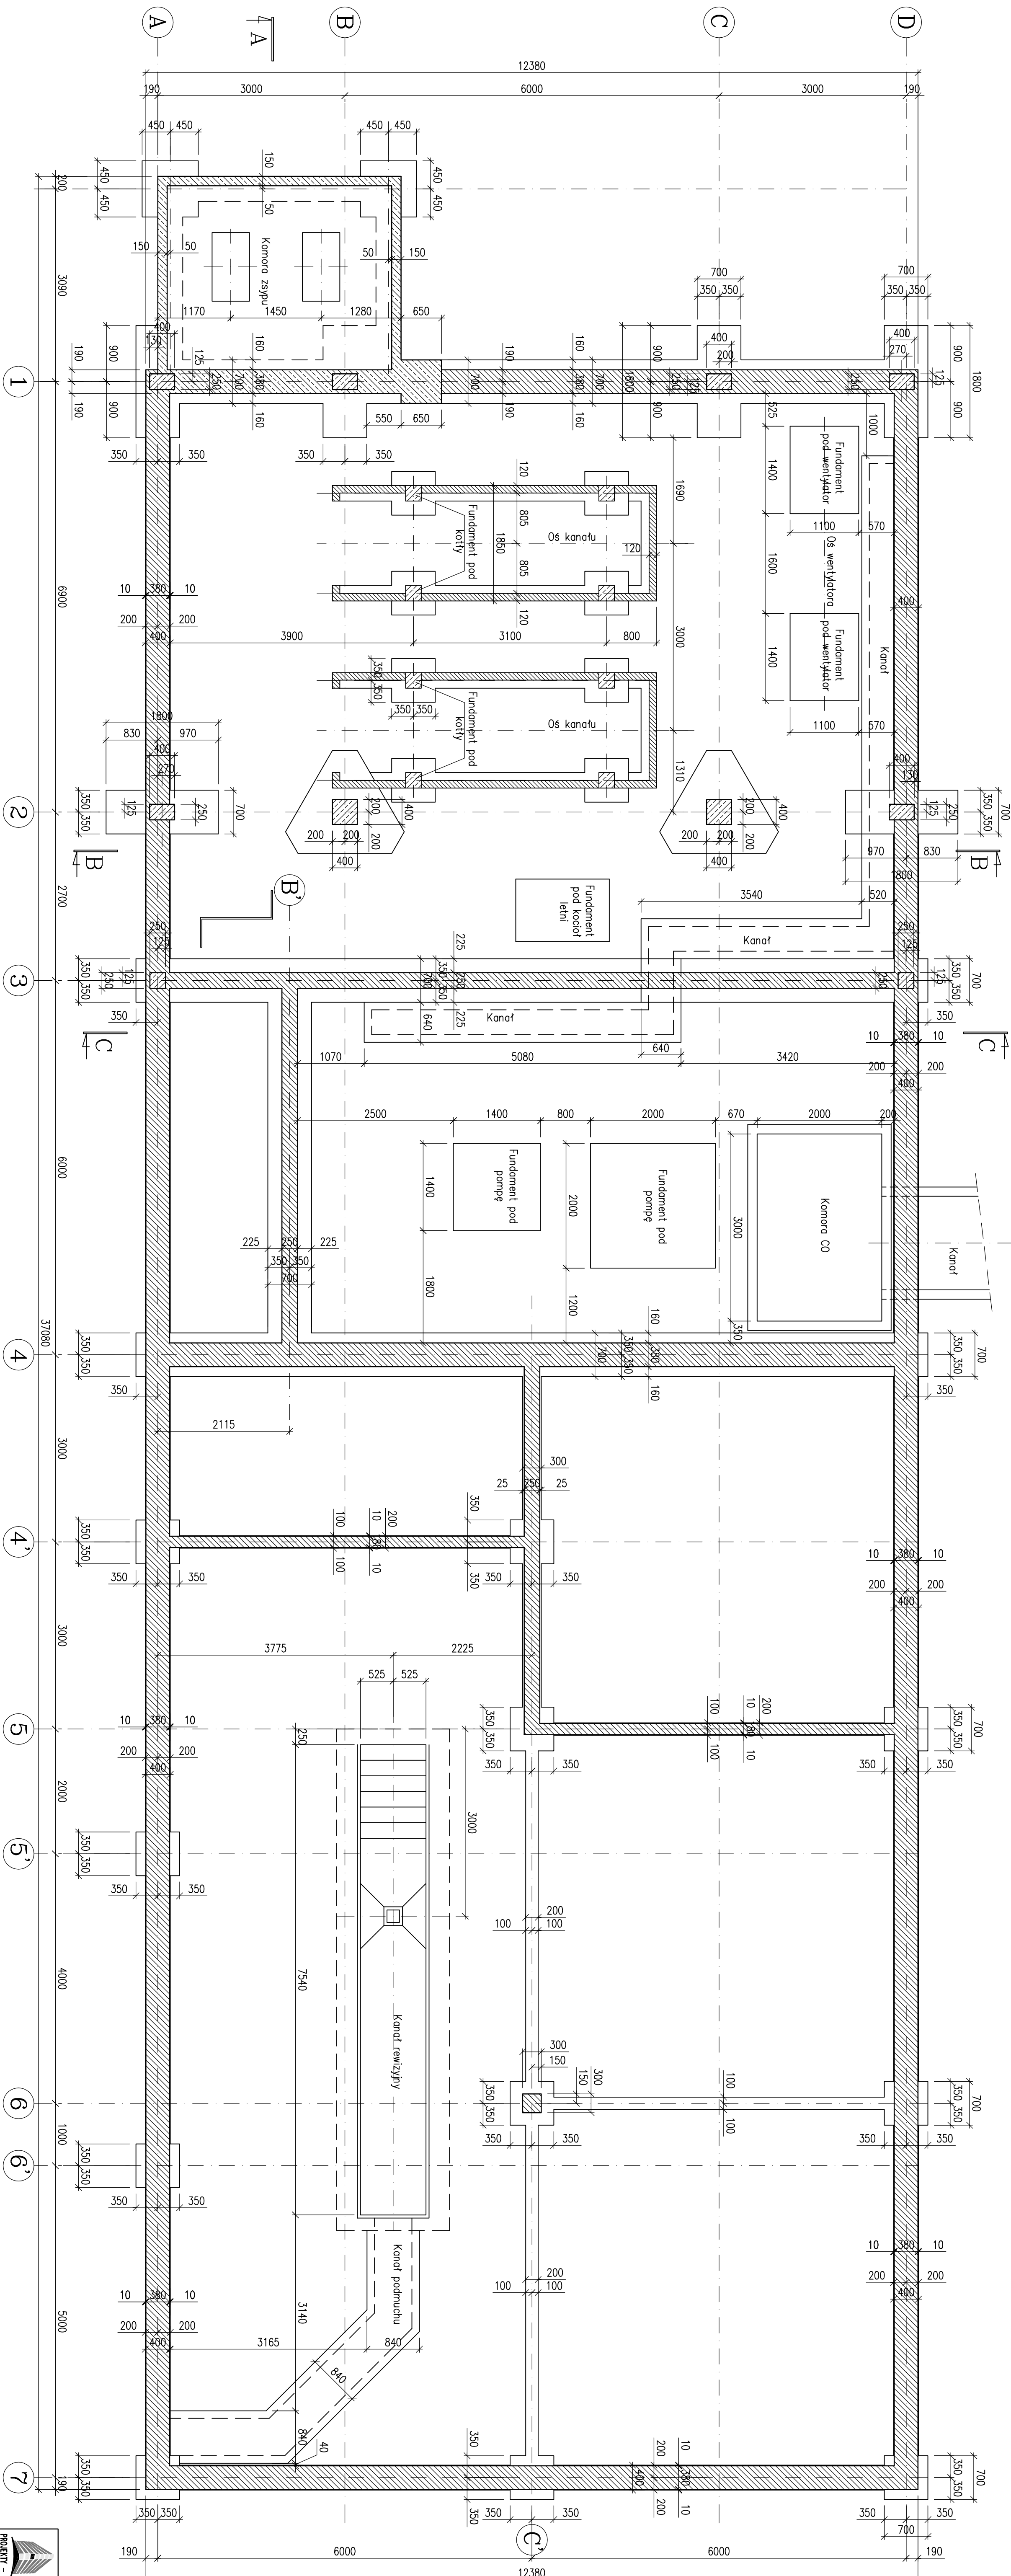

TRANS-CAD		KRZYSZTOF SZELIGA	
PROJEKT - NADZÓR - ŚMIECINA ENERGETYCE - TUMACZENIA		ul. Częstochowska 3/5, 44-100 Gliwice	
Projekt: Inwentaryzacja budynku kotłowni na terenie Rejonu nr 3 w Bytomiu 1:50		tel. 606 976 996; transcad@wp.pl	
Adres inwestycji: ul. Dzierżyna 3, 41-835 Bytom		Data: 09.2012r.	
Dzielnica nr: 1529/2B2		Skala: 1:50	
Zespół projektowy	Upr. nr	Podpis	Faza
Opracował: inż. Krzysztof Szeliga	SIK/Z/115	PNK/08	INW
Opisano: mgr inż. Ziemowit Nowicki	SIK/Z/566/POK/09		Bronzo
		A/K	
		I/01	
		Rzut fundamentów	
		Inwentaryzacja	