


Rzut, poz. +8,780m
 Inwentaryzacja
 Skala 1:50

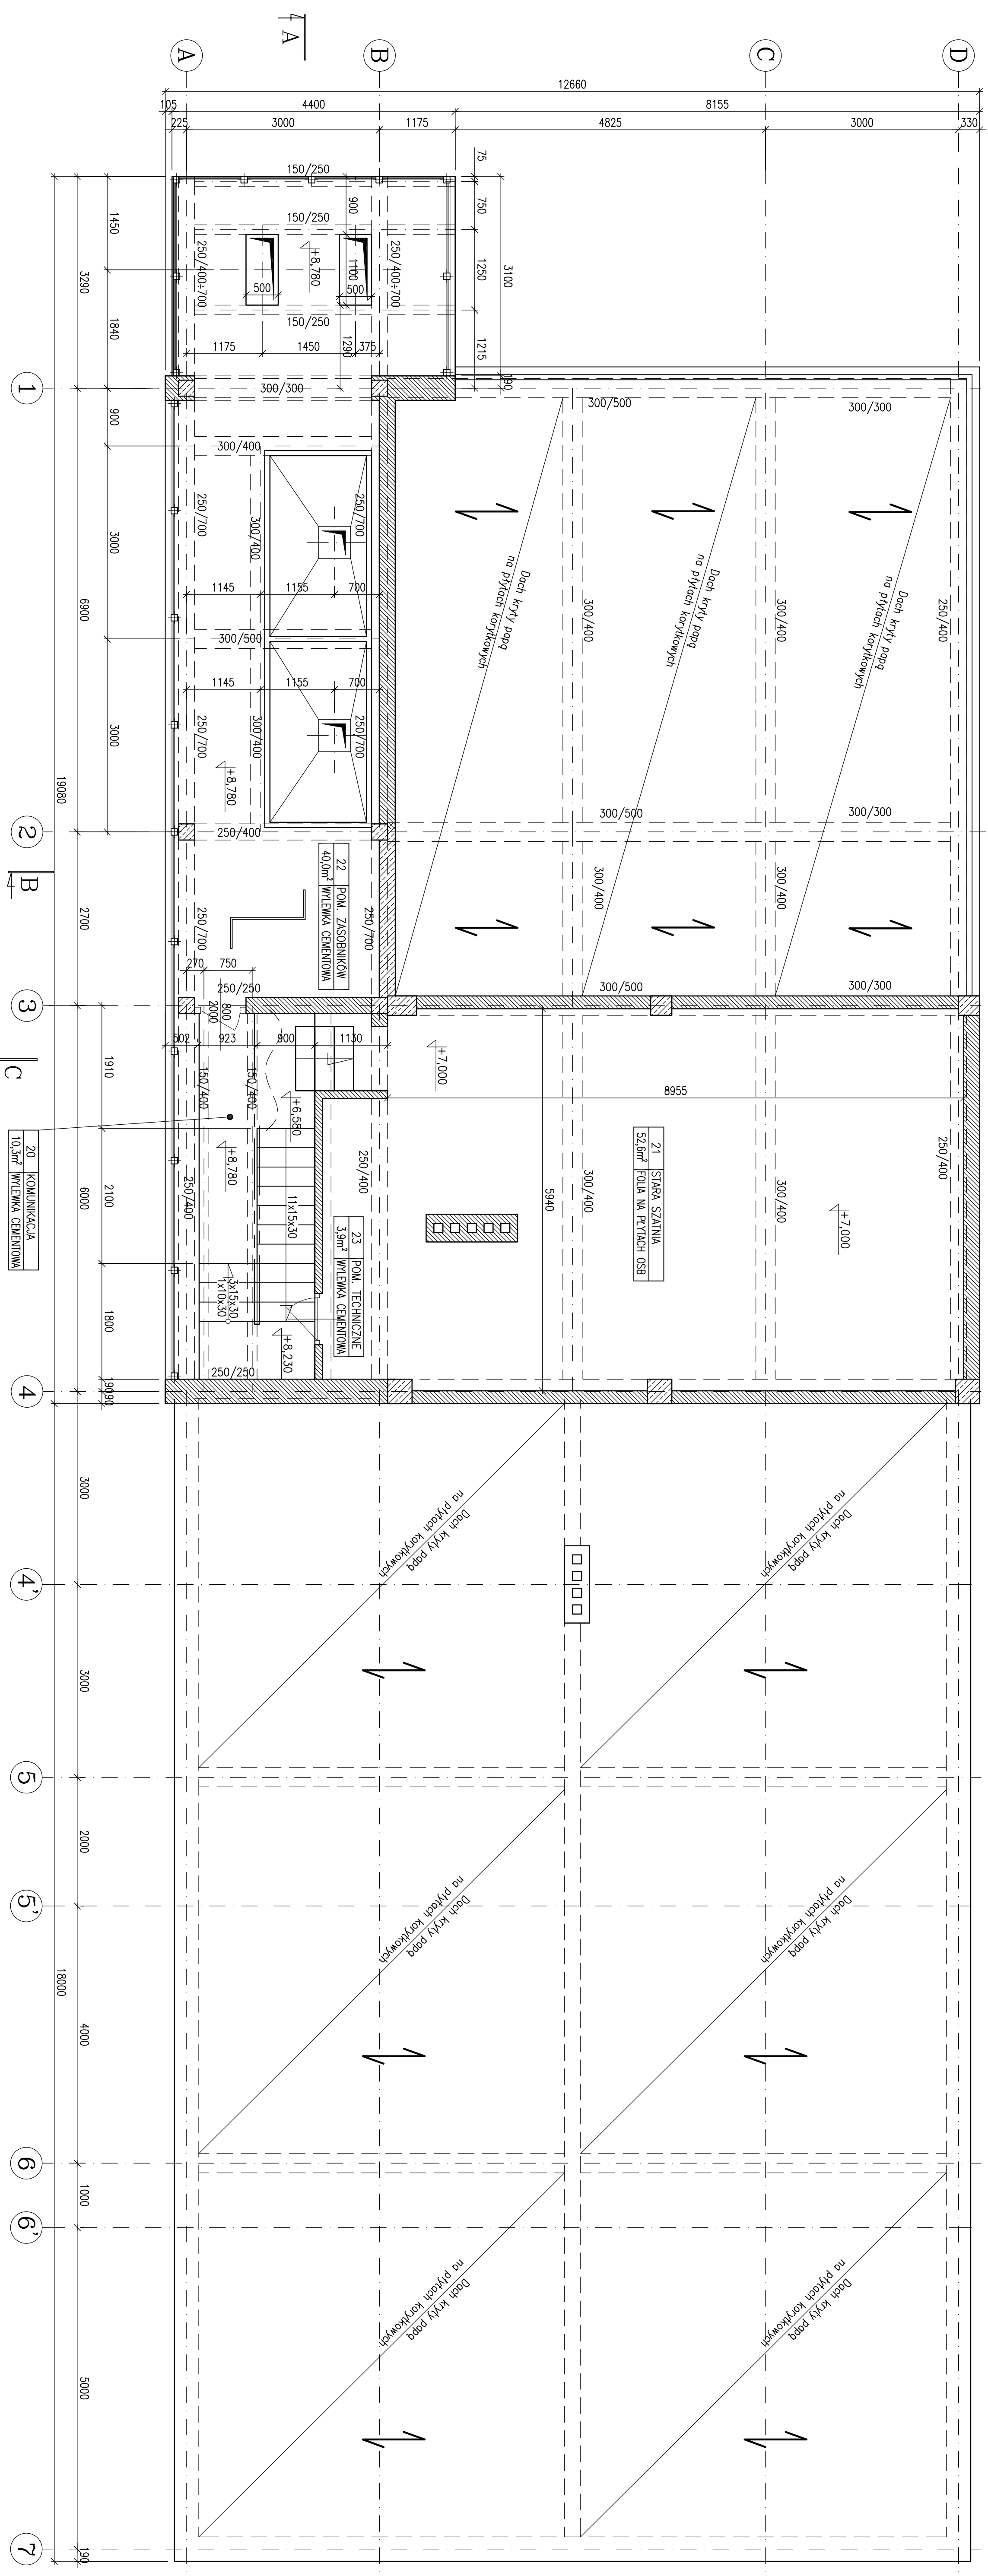

TRANS-GAD PRACOWNI - NAZWIW - SŁUŻBOWA ENERGETYCZNE - TUMACZENIA ul. Częstochowska 3/5, 44-100 Gliwice tel. 606 976 996; transgad@wp.pl		KRZYSZTOF SZEŁIGA ul. Częstochowska 3/5, 44-100 Gliwice tel. 606 976 996; transgad@wp.pl	
Projekt - Inwentaryzacja budynku kotłowni na terenie Rejonu nr 3 w Bytomiu 1:50			
Adres inwestycji ul. Dzierżyna 3, 41-535 Bytom Działka nr. 1523/2B2		Skala: 1:50 Data: 09.2012r.	
Zespół projektowy Opracował: inż. Krzysztof Szełiga Opracował: mgr inż. Ziemowit Nowicki		Upr. nr: SIK/Z/115/PWK/08 SIK/Z/566/PWK/09	
Podpis: _____ Numer projektu: _____		Faza: INW. Etap: A/K Numer projektu: _____ Inwentaryzacja	
Rzut poz. +8,780m			