


A-A  
Inwentaryzacja  
Skala 1:50

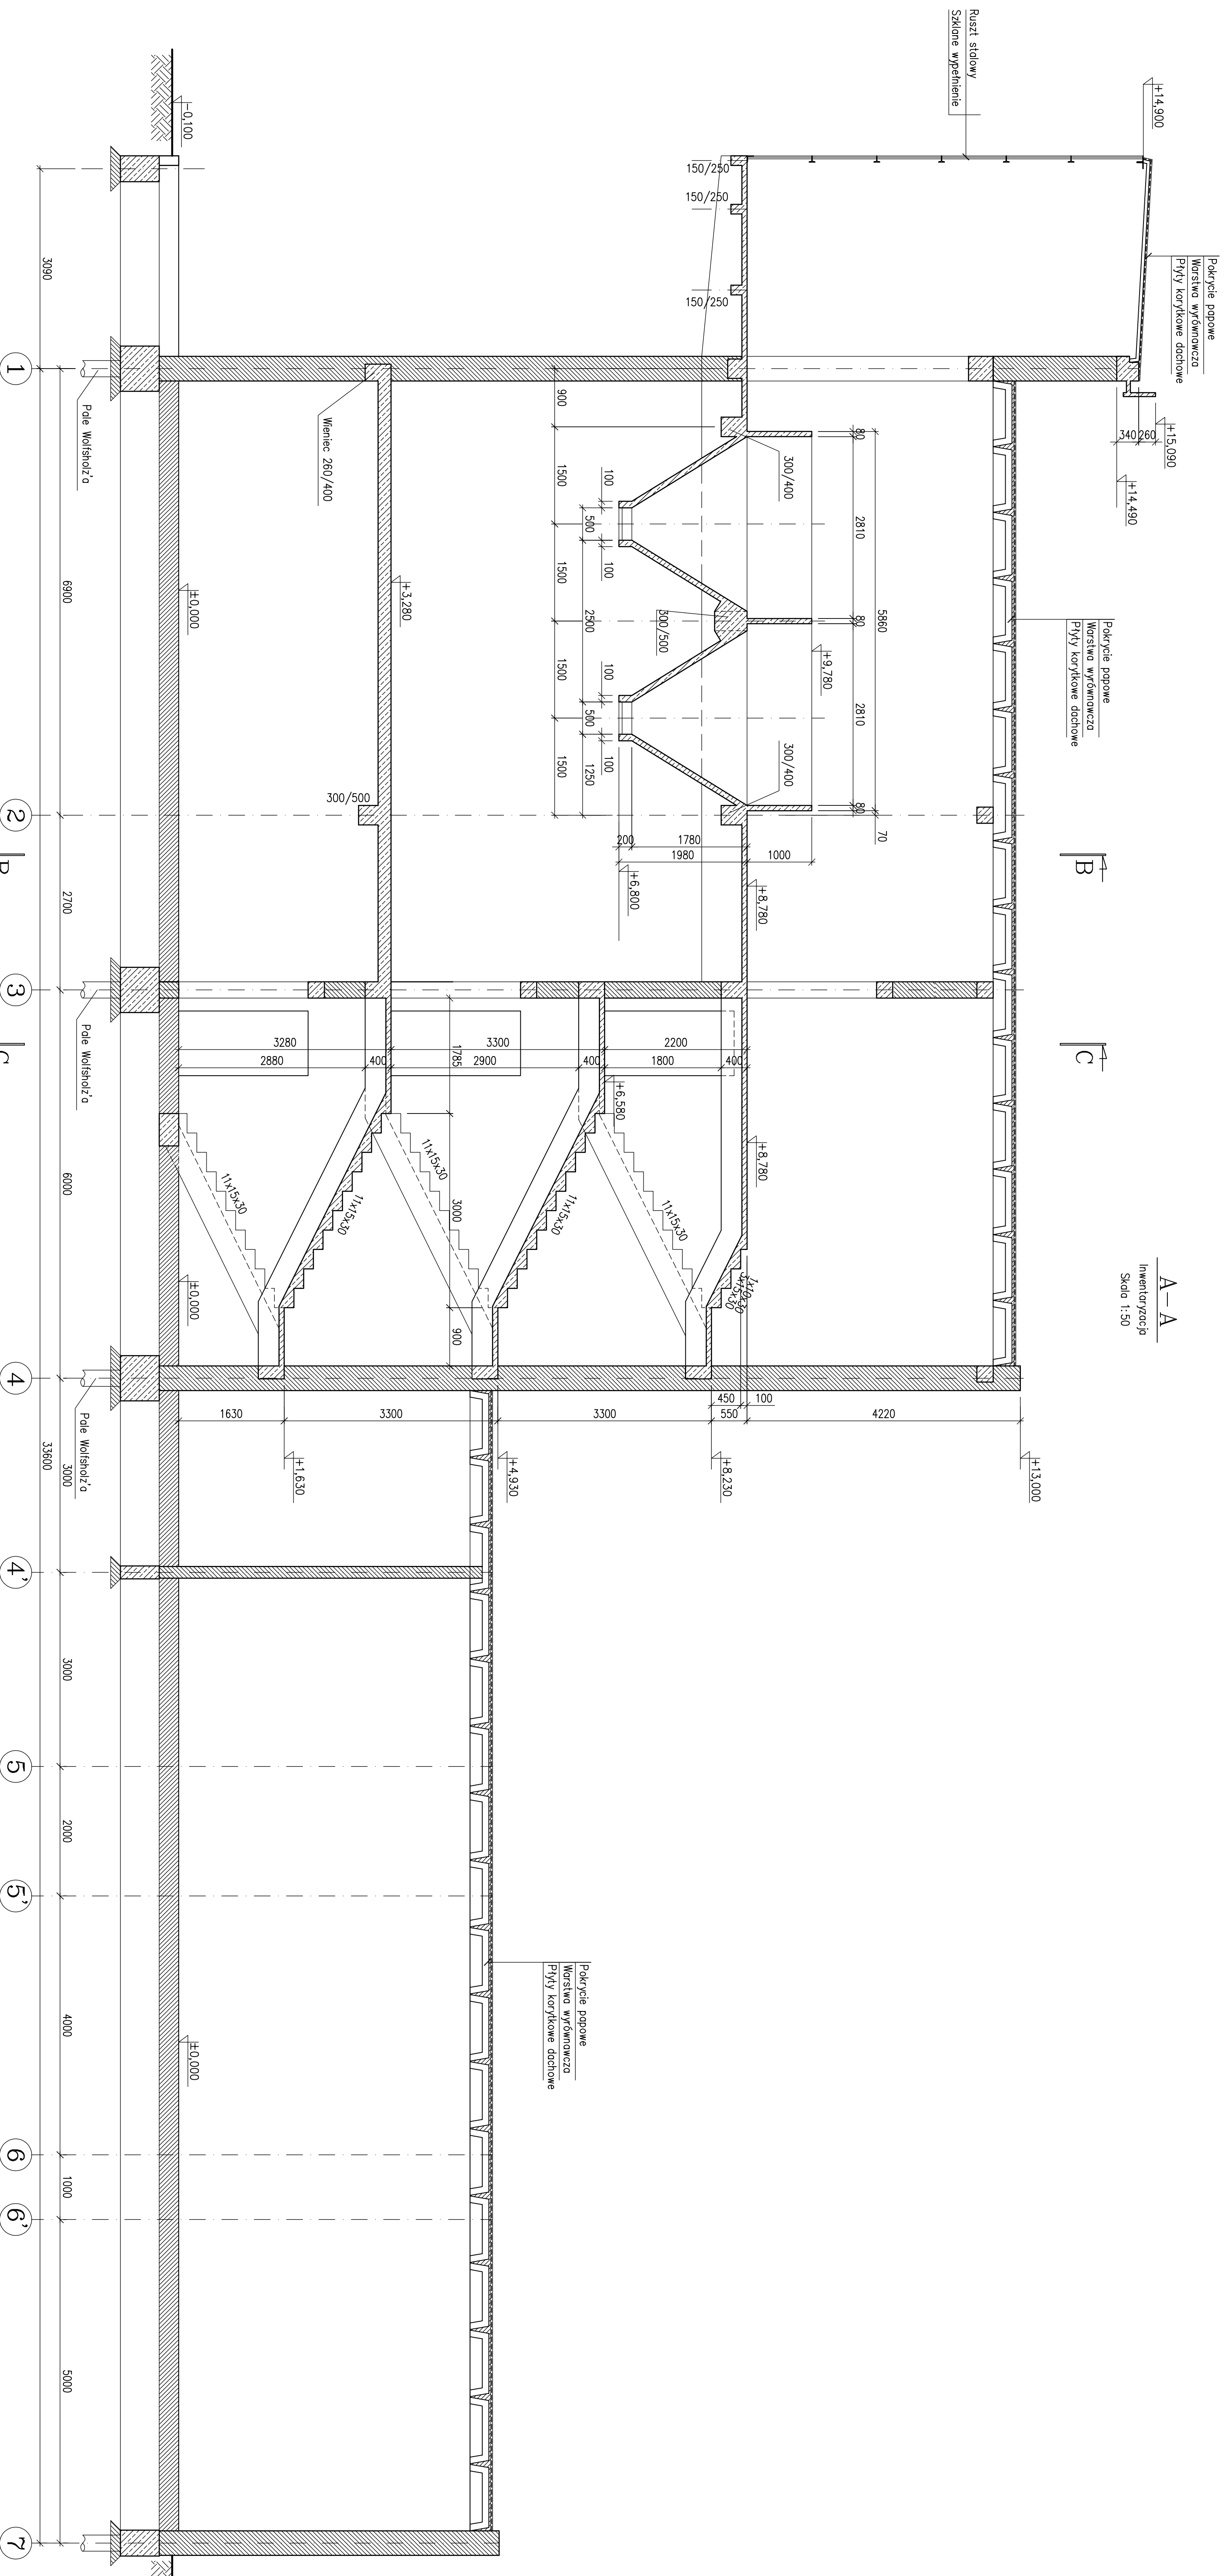

|   |  |  |  |
|---|--|--|--|
|   |  | KRZYSZTOF SZEŁIGA<br>ul. Częstochowska 3/5, 44-100 Gliwice<br>tel. 606 976 996; transcad@wp.pl |  |
| Projekt - <b>NADZOR</b> - <b>ŚMIAŁCINA ENERGETYCZNA</b> - <b>TUMACZKA</b> |  | ul. Działyńska 3, 4 - 535 Bytom<br>Inwestor: Zarząd Miejski w Bytomiu                          |  |
| Adres inwestycji: Działka nr. 1523/2B2                                    |  | Skala: 1:50<br>Data: 09.2012r.   |  |
| Zespół projektowy:  |  | Upr. nr:   |  |
| Opracował: inż. Krzysztof Szełiga   |  | SIA/Z/115/   |  |
| Opracował: mgr inż. Ziemowit Nowak  |  | POK/08 / POK/09  |  |
| Faza projektu:  |  | Podpis:  |  |
| Inwentaryzacja  |  | Numer projektu:  |  |
| Przekrój A-A  |  | Imię i nazwisko:   |  |