


Pokrycie papowe  
Warstwa wyrównawcza  
Płyty korkowe dachowe

**B-B**  
Inwentaryzacja  
Skala 1:50

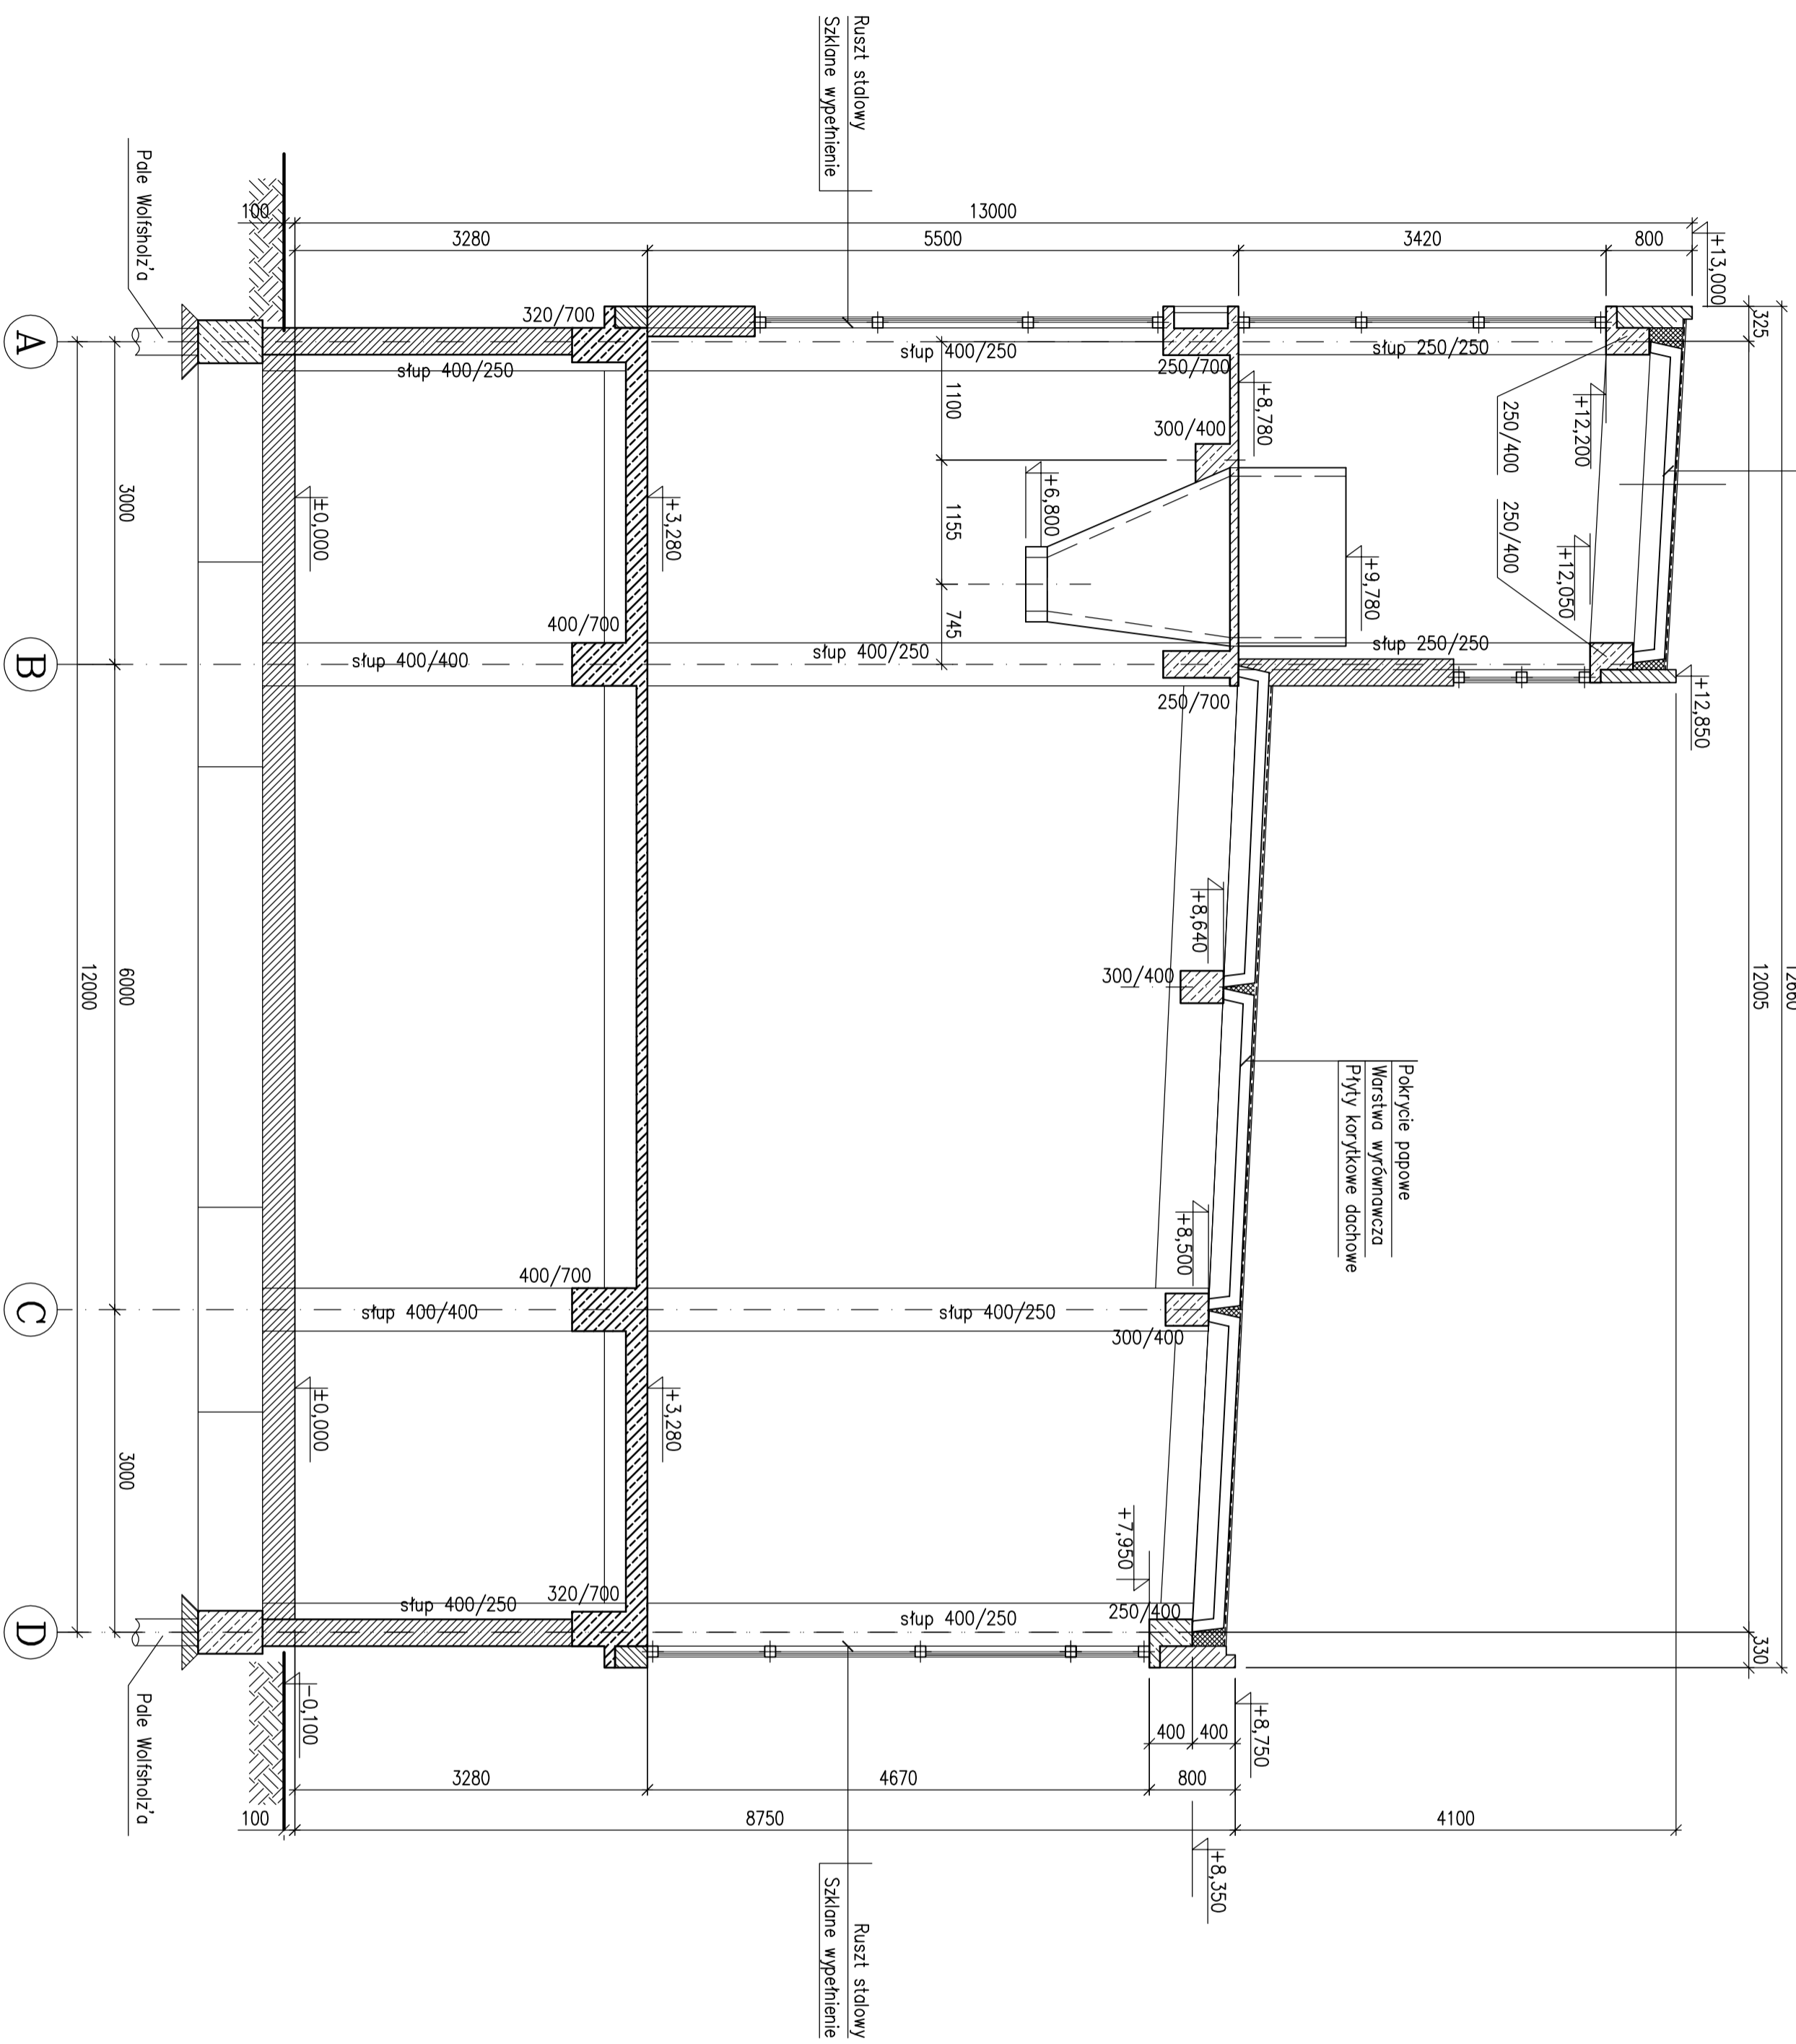

**TRANS-GAP**  
PROJEKTY - NADZORY - ŚWIADCENIA ENERGETYCZNE - TŁUMACZENIA  
ul. Czajkowskiego 3/5; 44-100 Gliwice  
tel. 606 976 956; transcod@wp.pl

KRZYSZTOF SZEŁIGA  
Inwentaryzacja budynku kotłowni na terenie Rejonu nr 3 w Bytomiu  
Skala: 1:50  
Data: 09.2012r.

Projekt: Inwentaryzacja budynku kotłowni na terenie Rejonu nr 3 w Bytomiu  
Adres inwestycji: ul. Dzyżewna 3, 41-935 Bytom; Działka nr: 1525/262

Opracował:	mgr inż. Krzysztof Szełiga	Upr. nr:	SIK/2115/PMOK/08
Opracował:	mgr inż. Ziemowit Nowicki	Upr. nr:	SIK/2560/POOK/09

Zespół projektowy	Upr. nr	Podpis	Faza	INW.	Branda	A/K

Przekrój B-B  
Inwentaryzacja