


Pokrycie papowe
 Warstwa wyrównacza
 Płyty korkowe dachowe

C-C
 Inwentaryzacja
 Skala 1:50

12660
 12005

Blacha trapezowa
 Listwy stalowe
 Krokwie drewniane

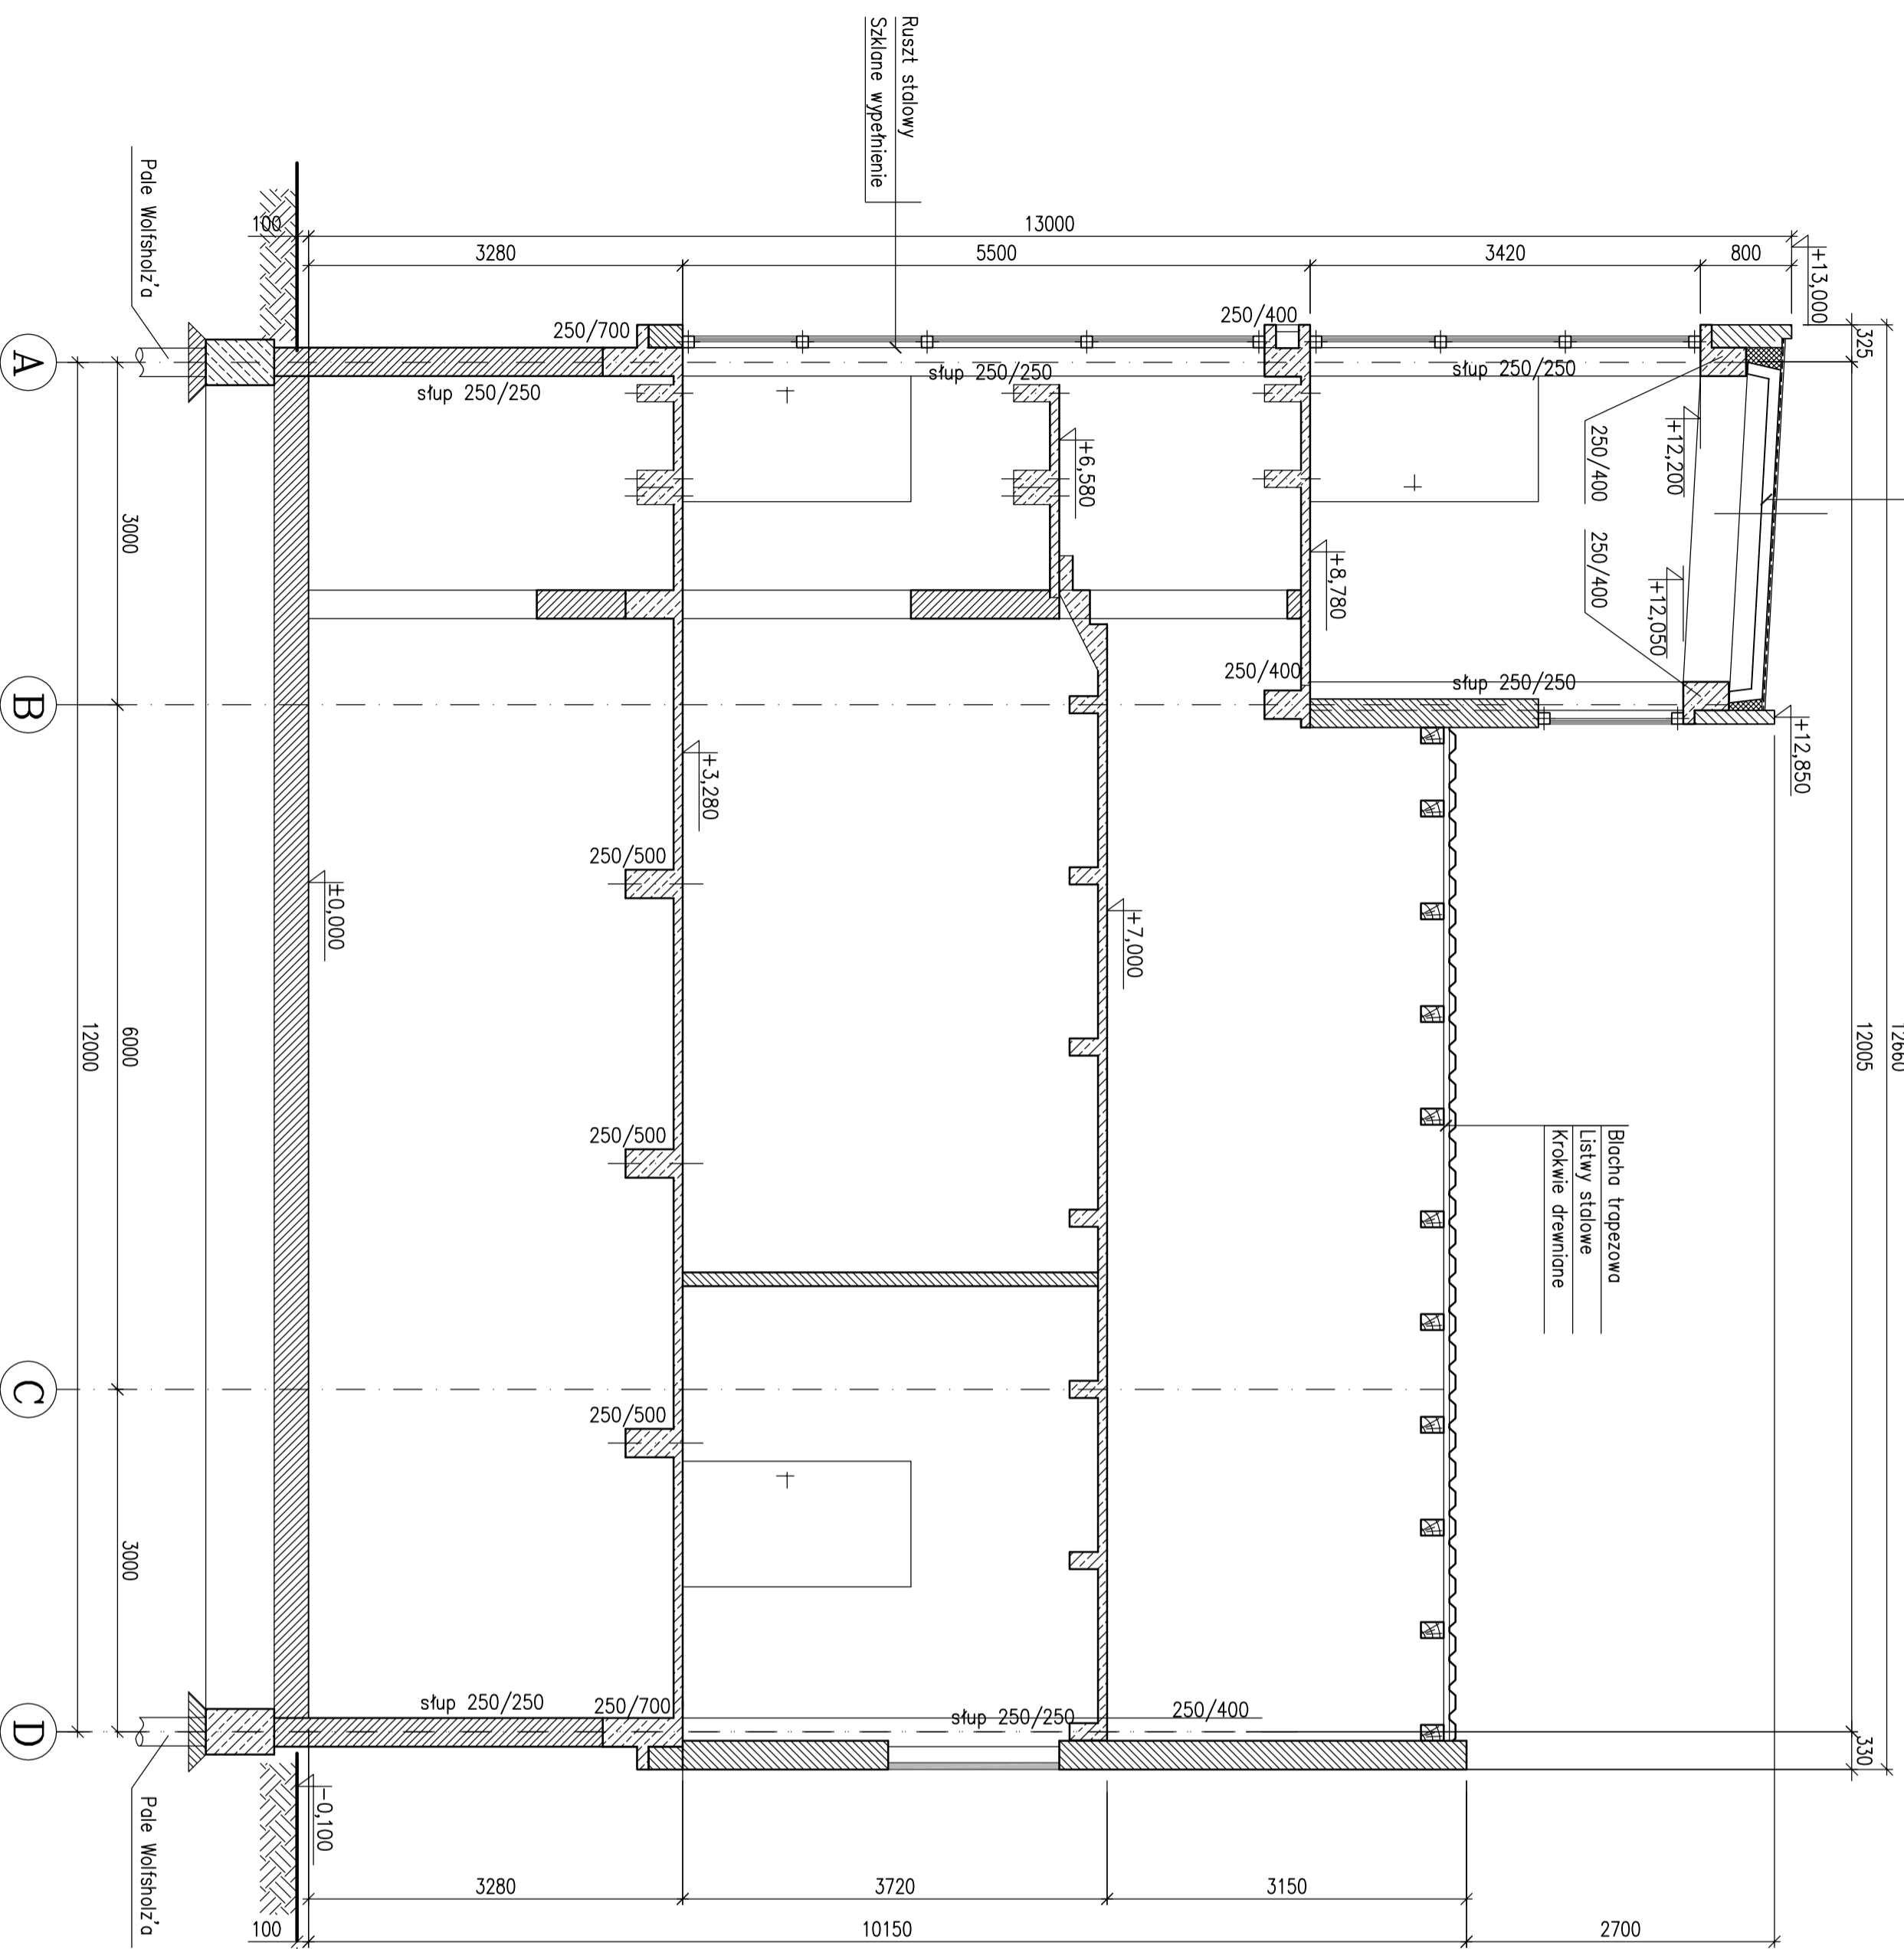

TRANS-GAP
 PROJEKTY - AUDYTY - ŚWIADCENIA ENERGETYCZNE - TŁUMACZENIA
 ul. Czajkowska 3/5; 44-100 Gliwice
 tel. 606 976 956; transcod@wp.pl

PROJEKT: Inwentaryzacja budynku kotłowni na terenie Rejonu nr 3 w Bytomiu
 Adres inwestycji: ul. Dyzewna 3, 41-935 Bytom; Działka nr: 1525/262
 Skala: 1:50
 Data: 09.2012r.

Opracował: inż. Krzysztof Szeliگا
 mgr inż. Ziemwił Nowicki
 Upr. nr: SIK/2115/PNOK/08
 POK/09

Zespół projektowy: Upr. nr: Podpis: Faza: INW. Branża: A/K
 Numer projektu: 1/08

Przekrój C-C
 Inwentaryzacja