

**PROJEKT ORGANIZACJI RUCHU NA CZAS WYMIANY
SŁUPÓW TRAKCJI ELEKTRYCZNEJ W CIĄGU
UL. KATOWICKIEJ W ŚWIĘTOCHŁOWICACH.**

INWESTYCJA: Przebudowa sieci elektroenergetycznej – wymiana słupów trakcji elektrycznej na ul. Katowickiej w Świętochłowicach.

INWESTOR: Tramwaje Śląskie S.A.
ul. Inwalidzka 5
41-506 Chorzów

WYKONAWCA: HGT Sp. z o.o.
ul. Wodna 1/2
40-008 Katowice

PROJEKTANT: Ireneusz Bednarski

HGT Sp. z o.o.
ul. Wodna 1/2
40-008 KATOWICE
NIP: 954-273-78-07

Świętochłowice, dnia 02 sierpnia 2013 r.

IK.-DM.7221.22.2013.KW

Tramwaje Śląskie S.A.

Ul. Inwalidzka 5

41-506 Chorzów

Na podstawie art. 10 ust. 6 ustawy z dnia 20 czerwca 1997r. – Prawo o ruchu drogowym (t.j. Dz.U. Nr 58 poz. 515 z 2003r. z późn. zm.) , § 2 ust. 1 Rozporządzenia Ministra Infrastruktury z dnia 23 września 2003r. w sprawie szczegółowych warunków zarządzania ruchem na drogach oraz wykonywania nadzoru nad tym zarządzeniem (Dz.U. Nr 177, poz. 1729) oraz upoważnienia nr 290/2013 z dnia 07.06.2013 do wydawania w imieniu Prezydenta Miasta decyzji administracyjnych, postanowień oraz zaświadczeń w sprawach z zakresu administracji publicznej, dotyczących zarządzania ruchem w zakresie zatwierdzania projektów zmian organizacji ruchu po rozpatrzeniu wniosku z dnia 02.07.2013 r. w sprawie projektu tymczasowej zmiany organizacji ruchu drogowego na czas wymiany słupów trakcji elektrycznej na ul. Katowickiej w Świętochłowicach

Zatwierdzam

wyżej wymieniony projekt bez uwag.

Termin ważności zatwierdzenia: od 09.08.2013 r. do 31.12.2013 r.

Ponadto, jednostka wprowadzająca zmianę organizacji ruchu zawiadamia organ zarządzający ruchem, organ zarządzający drogą oraz właściwego Komendanta Policji co najmniej na 7 dni przed dniem jej wprowadzenia .Niewykonanie powyższego obowiązku powoduje utratę ważności zatwierdzonej organizacji ruchu.

Do wiadomości:

1. KMP w Świętochłowicach
2. a/a

Z up. Prezydenta Miasta
Główny Specjalista
WYDZIAŁU INWESTYCJI I SPRAW KOMUNALNYCH

Kazimierz Walicki

Świątchłowice 13.07.2013r.

Tramwaje Śląskie S.A.
41-506 Chorzów
ul.Inwalidzka 5

Na podstawie art. 106§ 1 i 5 Ustawy z dnia 14.06.1960 Kodeks
Postępowania administracyjnego (Dz. U. nr 9 z 1980 r. poz. 26 z późniejszymi zmianami)
oraz § 7 ust. 2 pkt 1 Rozporządzenia Ministra Infrastruktury z dnia 23.09.2003 r. w sprawie
szczegółowych warunków zarządzania ruchem na drogach oraz wykonywania nadzoru nad
tym zarządzeniem (dz. U. nr 177 z 2003 r. poz. 1729)

Opiniuję pozytywnie

Projekt organizacji ruchu na czas wymiany słupów trakeji elektrycznej w ciągu
ul.Katowickiej w Świątchłowicach

Do wiadomości:

- 1.adresat
- 2.aa

KOMENDANT MIEJSKI POLICJI
w Świątchłowicach
mgr PIETRUSZAK ZASTĘPCA
KOMENDANTA MIEJSKIEGO POLICJI
mgr inż. mgr Waldemar PIETRZ

.....
podpis kierownika jednostki

WJ/WRD

Zawartość opracowania

- I. Opis techniczny
- II. Część rysunkowa

I. Opis techniczny

1. Podstawa opracowania

- Mapa zasadnicza w skali 1: 500;
- Warunki techniczne określone przez zamawiającego;
- Wizja w terenie;
- Ustawa Prawo o ruchu drogowym (tekst jednolity Dz. U. Z 2012r., poz. 1137);
- Rozporządzenie Ministra Infrastruktury z dnia 23 września 2003 r. w sprawie szczegółowych warunków zarządzania ruchem na drogach oraz wykonywania nadzoru nad tym zarządzaniem (Dz. U. Nr 177, poz. 1729 z dnia 14.10.2003r.);
- Rozporządzeniem Ministrów Infrastruktury oraz Spraw Wewnętrznych i Administracji z dnia 31 lipca 2002r. w sprawie znaków i sygnałów drogowych (Dz. U. Nr 170 poz. 1393 z dnia 12.10.2002r. z późniejszymi zmianami);
- Rozporządzenie Ministra Infrastruktury z dnia 03.07.2003r. w sprawie szczegółowych warunków technicznych dla znaków i sygnałów drogowych oraz urządzeń bezpieczeństwa ruchu drogowego i warunków ich umieszczania na drogach (Dz. U. Nr 220 z 23.12.2003r. poz. 2181);
- Rozporządzenie Ministra Transportu i Gospodarki Morskiej z dnia 2 marca 1999r. w sprawie warunków technicznych, jakim powinny odpowiadać drogi publiczne i ich usytuowanie (Dz. U. Nr 43, poz. 430 z dnia 14.05.1999r.).

2. Przedmiot opracowania

Przedmiotem niniejszego opracowania jest tymczasowa organizacja ruchu drogowego na czas prowadzenia robót związanych z wymianą słupów trakcji elektrycznej w ciągu ul. Katowickiej w Świętochłowicach.

3. Stan istniejący

Ulica Wolności jest o średnim natężeniu ruchu drogowego. Posiada bitumiczną nawierzchnię jezdni oraz obustronne chodniki dla pieszych. W jezdni znajduje się torowisko tramwajowe Szerokość jezdni wraz z torowiskiem wynosi około 11 m.

4. Stan projektowany

Rysunki przedstawiają oznakowanie jakie będzie obowiązywało w trakcie wykonywania prac. W każdym z etapów pod roboty zostanie zajęty chodnik dla pieszych oraz część jezdni. Ruch pieszy zostanie skierowany na chodnik po drugiej stronie ulicy istniejącym oraz tymczasowym przejściem dla pieszych.

W razie konieczności zostanie wprowadzone ręczne kierowanie ruchem przez osoby posiadające stosowne uprawnienia

5. Warunki prowadzenia robót

- zapewnić bezpieczne poruszanie się pieszych w rejonie prowadzenia robót;
- prowadzone roboty należy oznakować i zabezpieczyć zgodnie z poszczególnymi projektami organizacji ruchu;
- znaki i urządzenia bezpieczeństwa ruchu należy ustawić zgodnie z przepisami określonymi w „Instrukcji o znakach drogowych pionowych”;

URZĄD MIEJSKI
ul. Katowicka 41
41-600 Świętochłowice
WOJ. ŚLĄSKIE
WYDZIAŁ INWESTYCJI
I SPRAW KOMUNALNYCH



Świętochłowice, 13 maja 2013

DM.721. 470.2013.MH


HGT Sp. z o.o.

ul. Wodna 1/2


40-008 Katowice

W odpowiedzi na Państwa pismo z dnia 12.04.2013 w sprawie wymiany słupów trakcji tramwajowej przy ul. Katowickiej 65 na obszarze działek nr 3428/116, 3437/118, Wydział Dróg i Mostów Urzędu Miejskiego w Świętochłowicach pełniący obowiązki Zarządcy Dróg będących w Zarządzie Prezydenta Miasta uprzejmie informuje, że wyraża zgodę na zajęcie pasa drogowego ulicy Katowickiej 65 w ramach działek o numerach 3428/116, 3437/118 na niżej wymienionych warunkach:

1. Naruszoną nawierzchnię chodnika z elementów rozbieranych (płytki, kształtki, itp.) należy przywrócić do stanu poprzedniego w następujący sposób:
 - Do zasypania wykopów należy użyć gruntu jednorodnego nie zamarzniętego bez jakichkolwiek zanieczyszczeń, zagęszczonego o potwierdzonej przydatności. Wykop należy zasypać warstwami grubości 20 cm. Każdą warstwę należy dokładnie zagęścić przy użyciu zagęszczarek wibracyjnych i ubijarek.
 - Podbudowa nawierzchni chodnika powinna być wykonana z kruszywa stabilizowanego mechanicznie. Kruszywo zagęszczać należy zagęszczarkami wibracyjnymi i ubijarkami.
 - Po wykonaniu podbudowy należy ułożyć warstwę podsypki piaskowo cementowej gr. 3 cm. Nawierzchnię z elementów rozbieranych należy układać starannie przy możliwie ścisłym dopasowaniu elementów. Uszkodzone elementy należy wymienić na nowe. Wszystkie istniejące urządzenia w pasie odtwarzanej nawierzchni takie jak włazy kanalizacyjne, zasuwy należy wyregulować. Nawierzchnię chodnika należy przełożyć na całej jego szerokości.
2. Wykopy wykonane w zieleńcu (poboczu) należy przywrócić do poprzedniego stanu użyteczności poprzez warstwowe zasypanie i zagęszczenie wykopu oraz ułożenie na górę 15 cm warstwy humusu i obsianie terenu trawą.
3. Właściwie zabezpieczyć i oznakować odpowiednimi znakami drogowymi miejsce wykonania robót.
4. Odpowiednio zabezpieczyć nawierzchnię chodnika i jezdni przed zniszczeniem.
5. Wpusty kanalizacji deszczowej umieszczone w rejonie prowadzonych robót zabezpieczyć przed zasypaniem a w razie konieczności oczyścić z gruzu i odkładu ziemi i udrożnić.
6. Zapewnić możliwość swobodnego wjazdu do posesji umiejscowionych w rejonie prowadzonych robót.

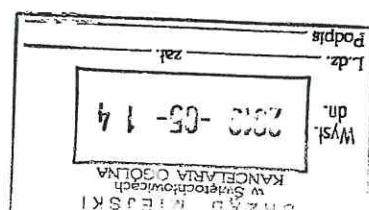


II. Część rysunkowa

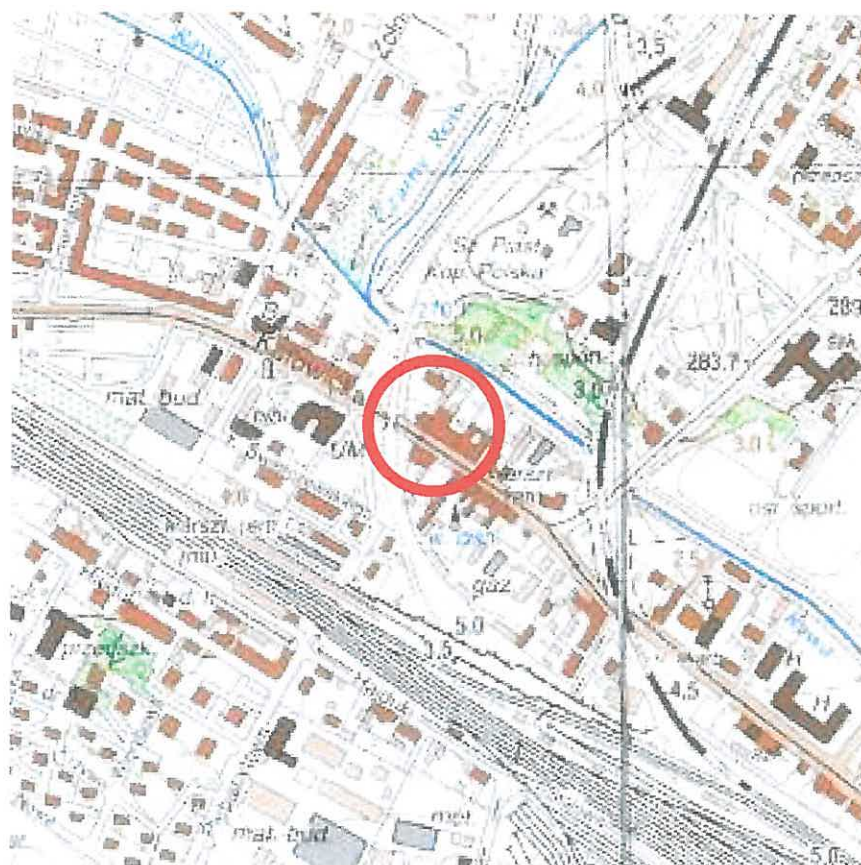

URZĄD MIEJSKI
 ul. Katowicka 54
 41 600 Świętochłowice
 woj. śląskie
 WYDZIAŁ INWESTYCJI
 I SPRAW KOMUNALNYCH

Inwestor: Tramwaje Śląskie S.A., ul. Inwalidzka 5, 41-506 Chorzów	
Wykonawca: HGT Sp. z o.o., ul. Wodna 1/2, 40-008 Katowice	
Temat zadania: Przebudowa sieci elektroenergetycznej - wymiana słupów trakcji elektrycznej na ul. Katowickiej w Świętochłowicach	
Tytuł projektu: Projekt organizacji ruchu na czas wymiany słupów w ciągu ul. Katowickiej.	Opracowanie branżowe: Organizacja ruchu
Projektant: Ireneusz Bednarski	Orientacja
Data: maj 2013	Nr rys: 1.

Nr rys: 2.

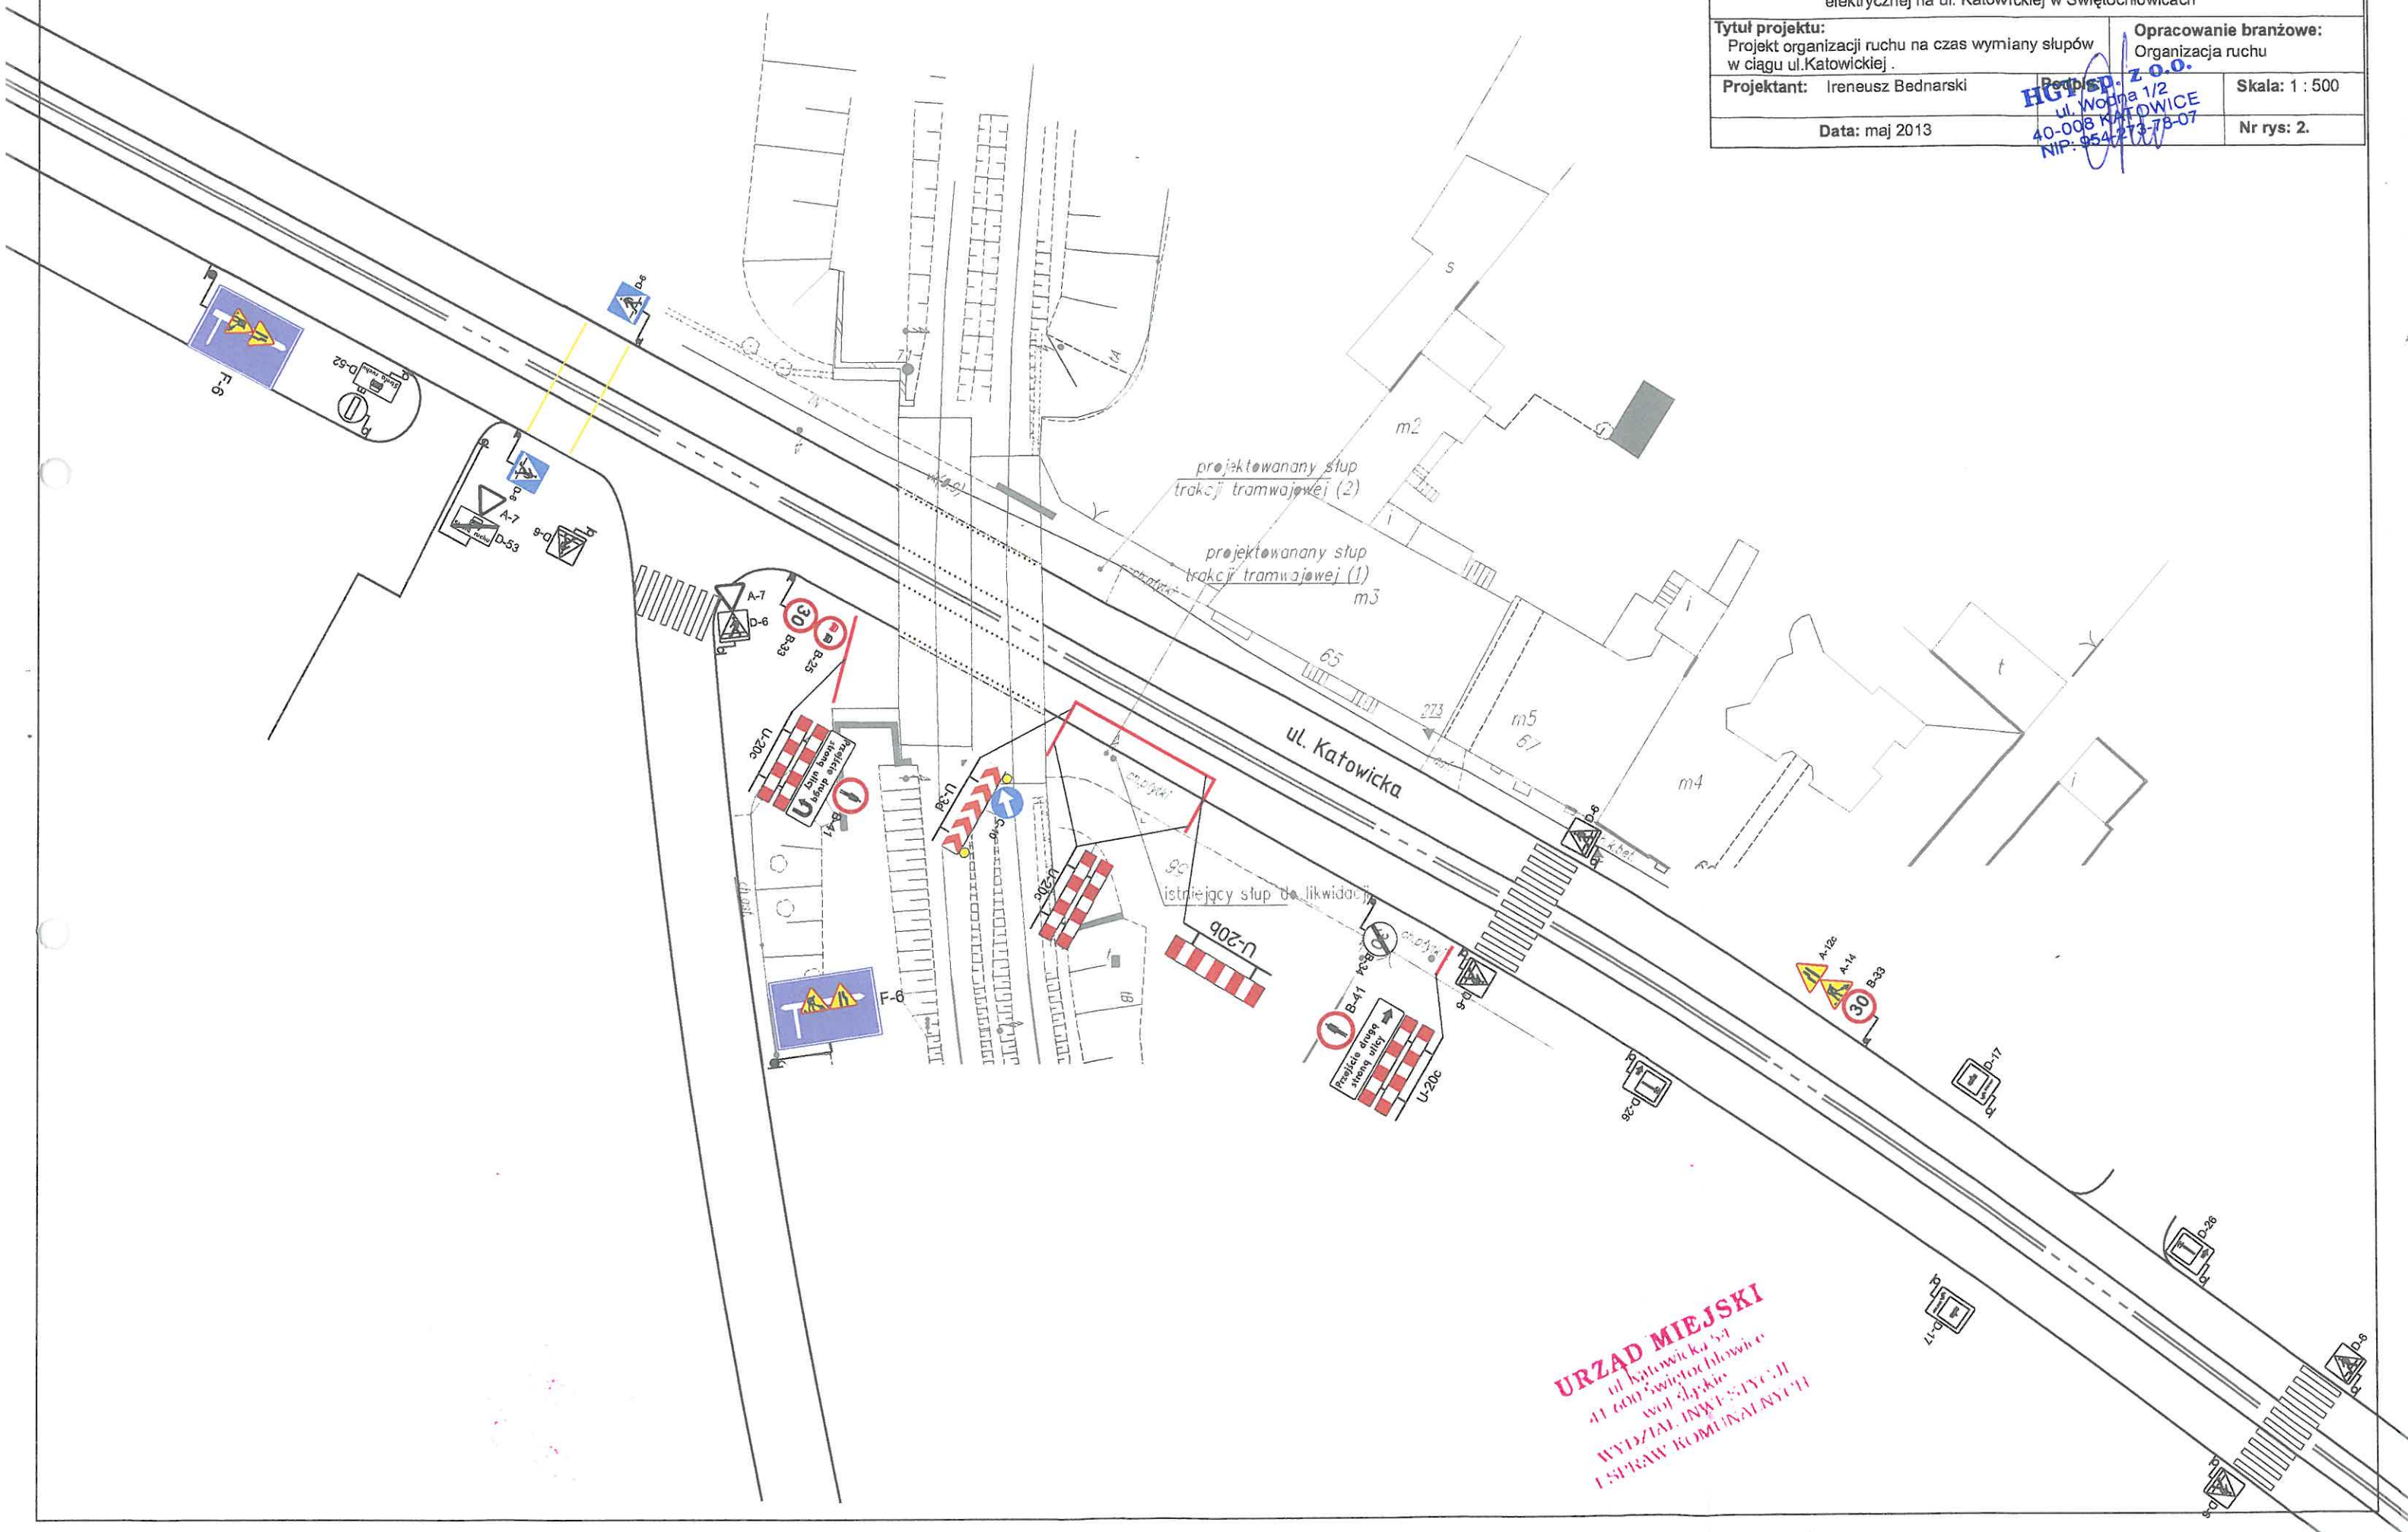

Temat zadania: Przebudowa sieci elektroenergetycznej - wymiana słupów trakcji elektrycznej na ul. Katowickiej w Świętoliwach		
Tytuł projektu: Projekt organizacji ruchu na czas wymiany słupów w ciągu ul.Katowickiej .	Opracowanie branżowe: Organizacja ruchu	
Projektant: Ireneusz Bednarski	Podpis:  ul. Wpędz 1/2 00840 KATOWICE 78-07	Skala: 1 : 500
Data: maj 2013		Nr rys: 3.

