


Przekrój konstrukcyjny podbudowy

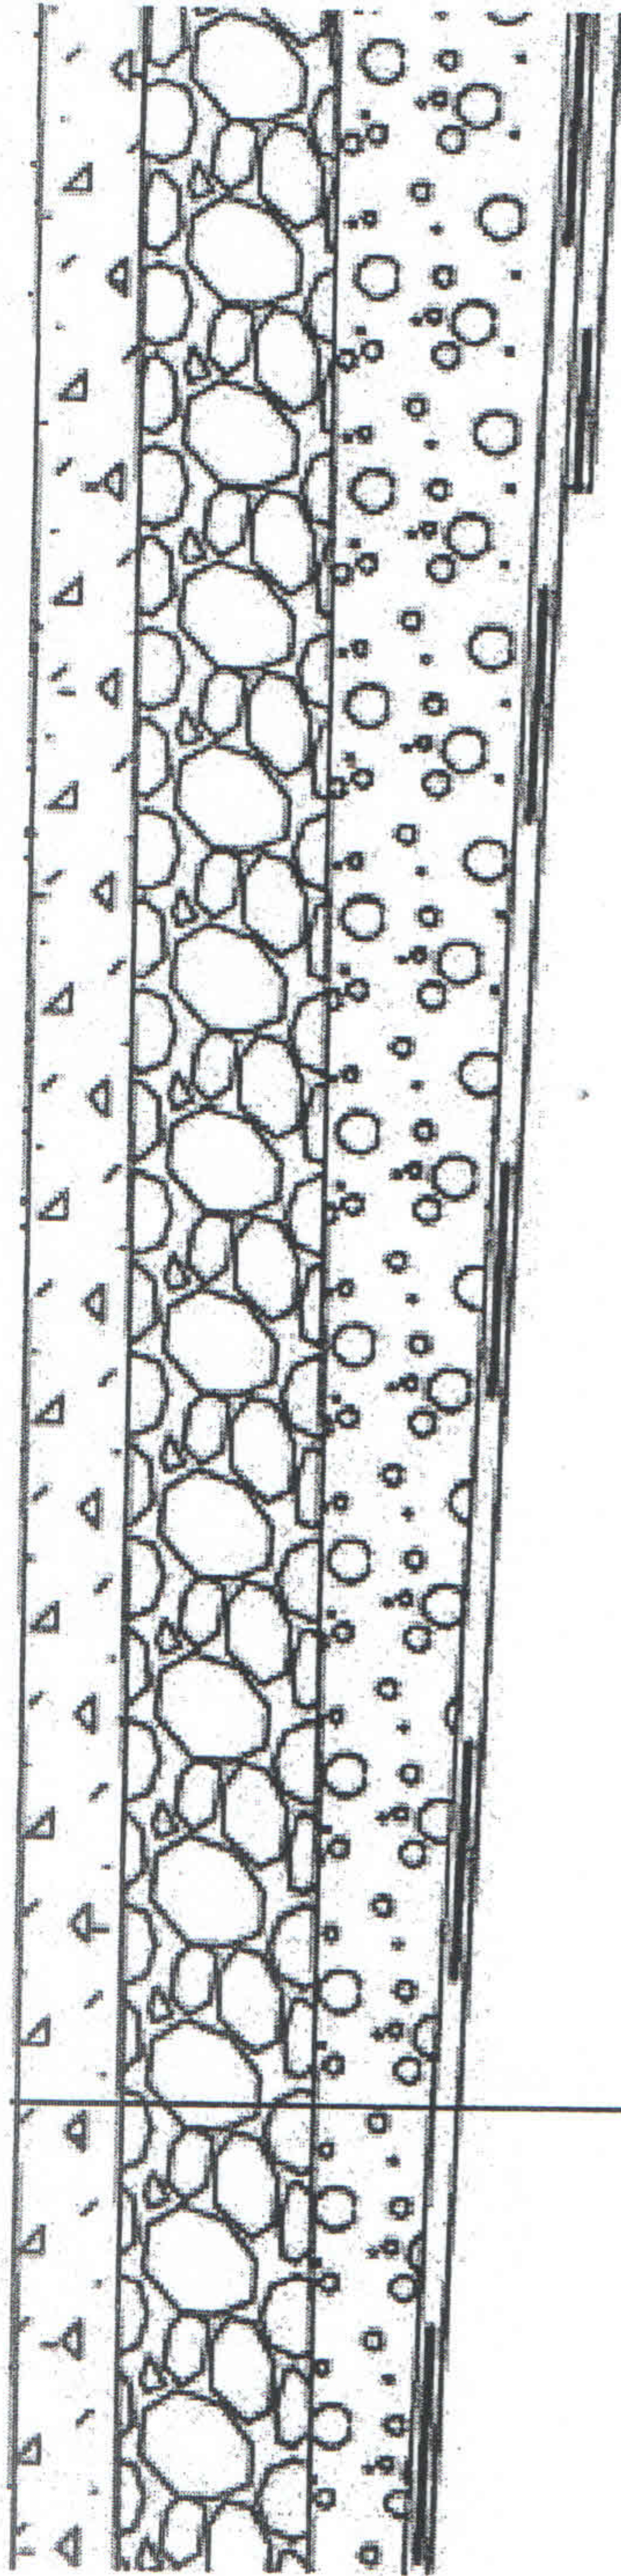

- | | |
|--|------|
| - podbudowa z kruszywa - warstwa górna | 25cm |
| - podbudowa z kruszywa - warstwa dolna | 30cm |
| - warstwa odsączająca z piasku filtracyjnego | 10cm |
| - geotekstyl z zakładem min. 0,7m | |
| - podłoże ziemne zagęszczone do nim. 0,9 zagęszczenia max. | |