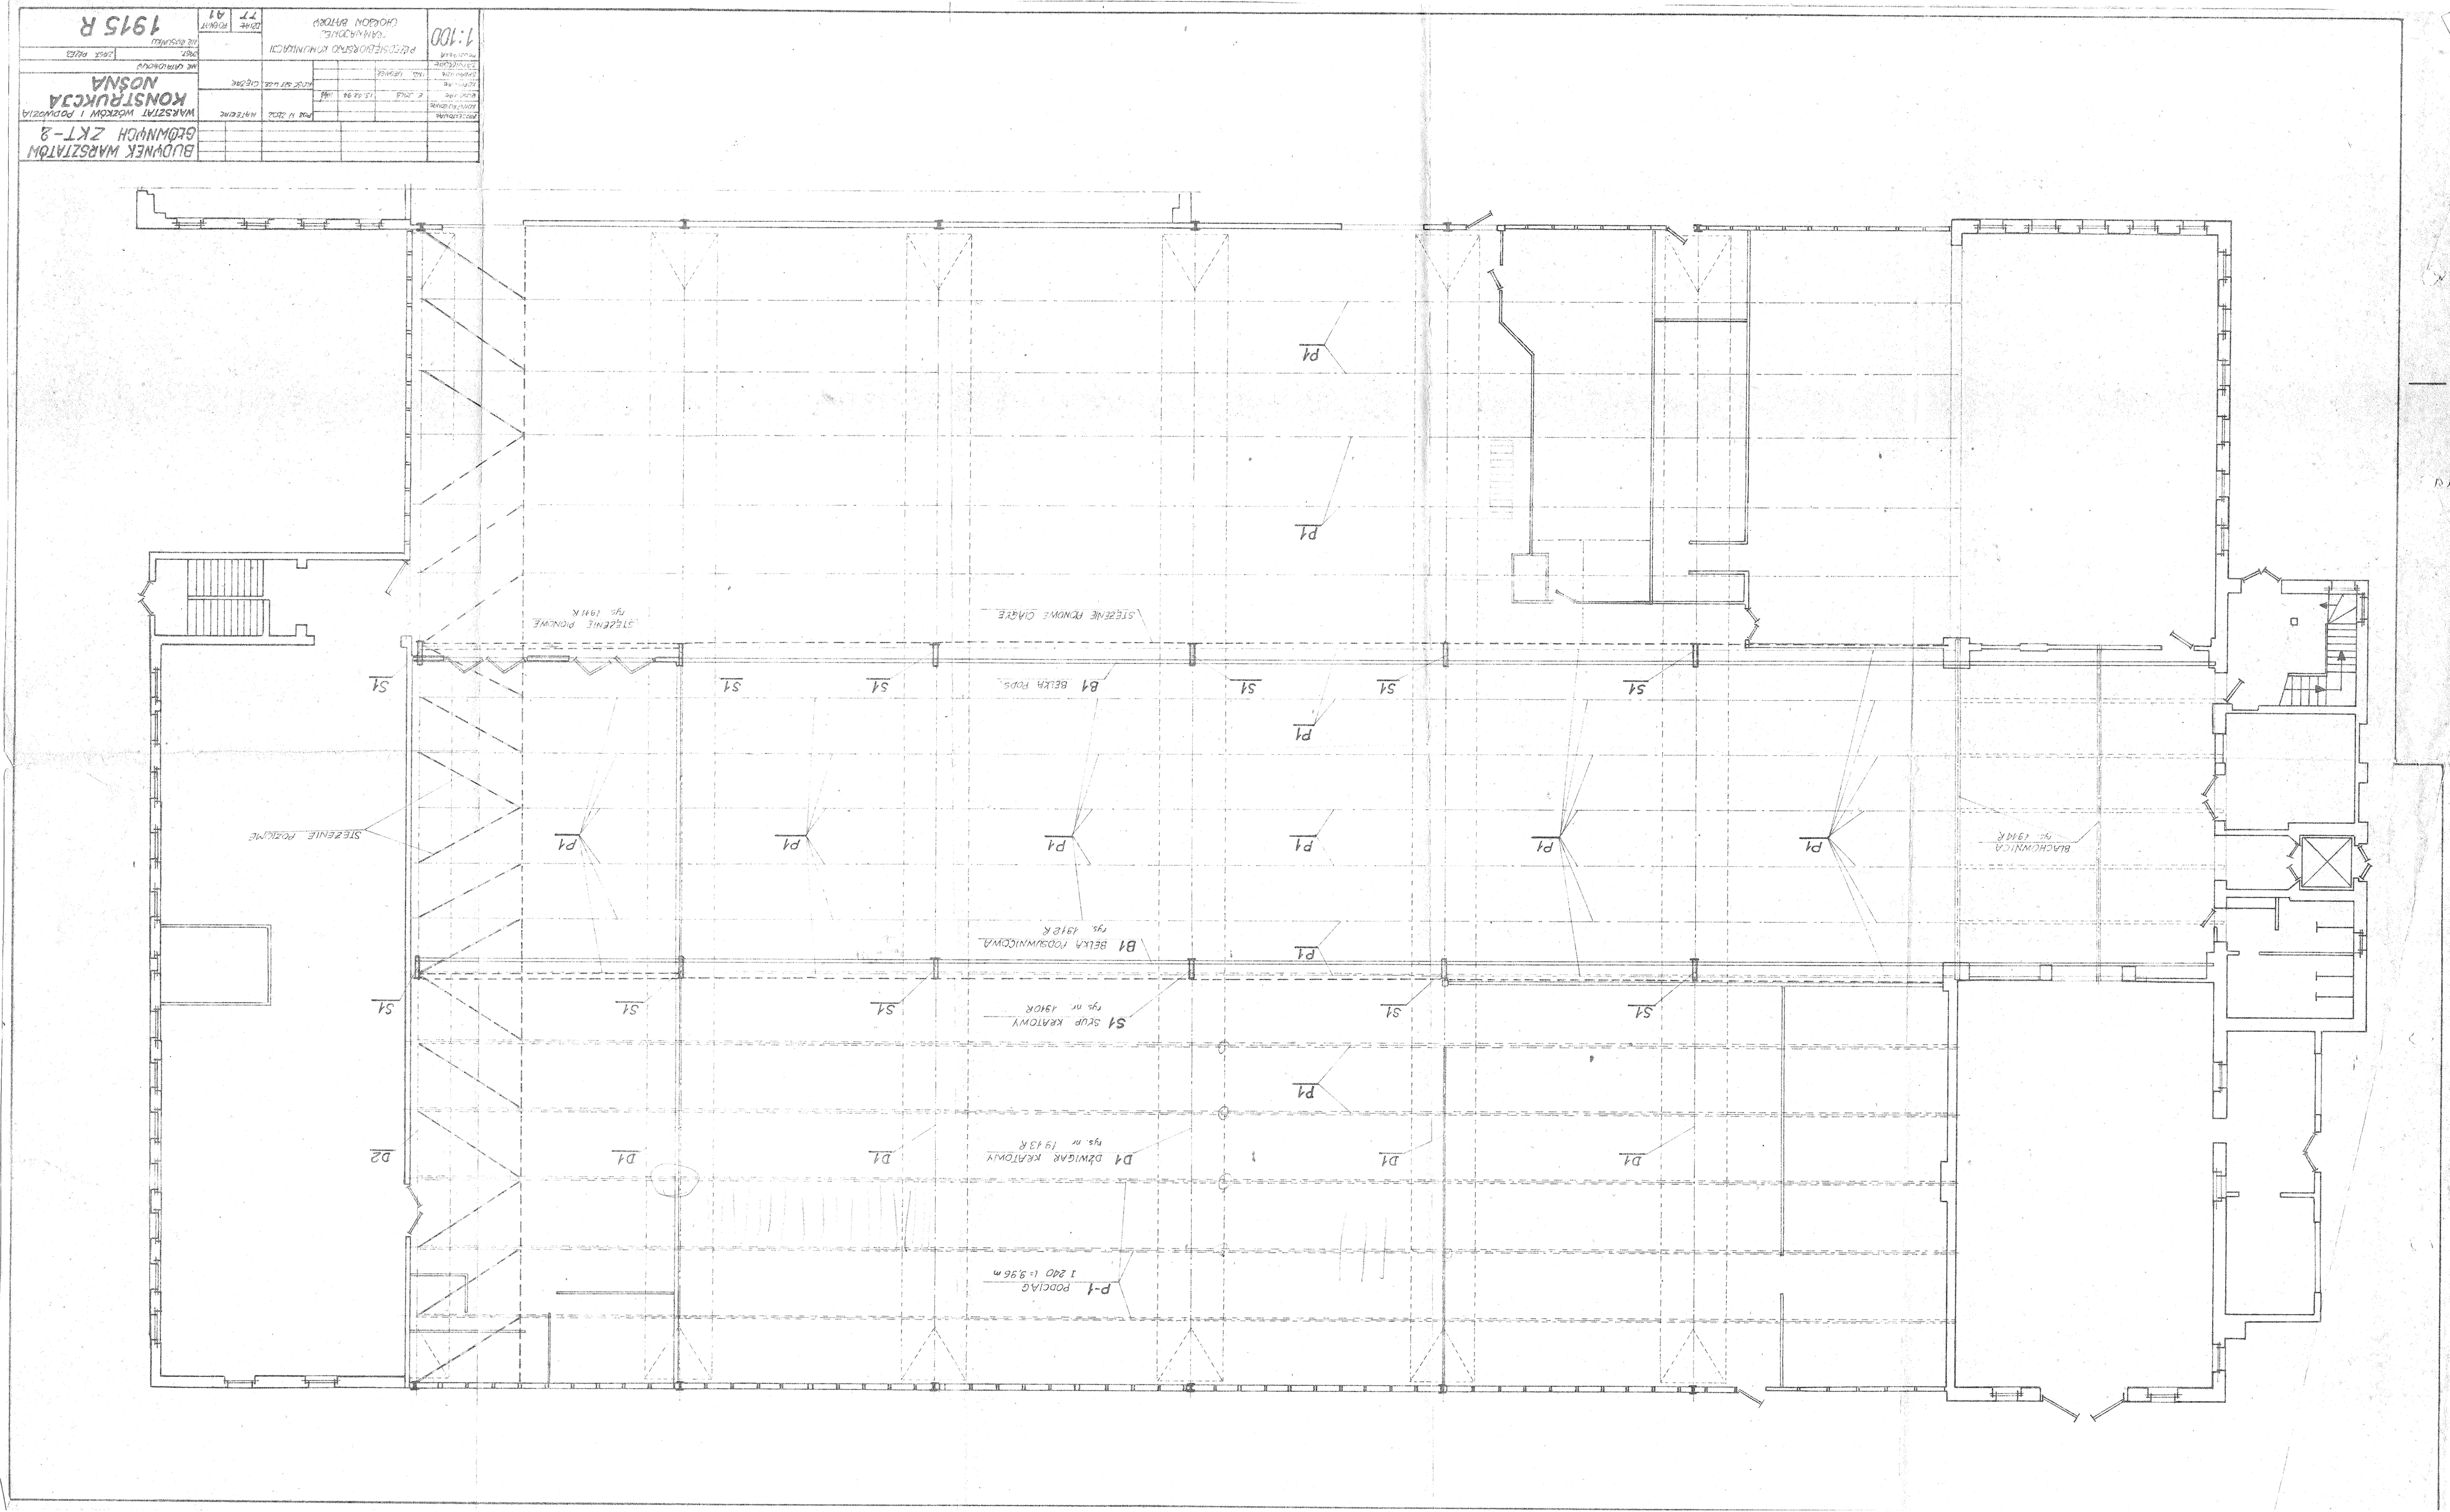
BUDYNEK WARSZTATÓW GŁÓWNYCH ZKT-2
WARSZTAT WOZKÓW I PODWOZIA
KONSTRUKCJA NOŚNA
1915 R
1:100
PRZEDSIĘBIORSTWO KOMUNALNE GORZÓW WIELKOPOLSKI
P-1 PODCIĄG 1 240 L= 9,96 m
D1 DŹWIGAR KRATOWY nys. nr 1943 R
S1 SŁUP KRATOWY nys. nr 1940 R
B1 BELKA PODSUWNICOWA nys. 1918 R
BLACHOWNICA nr 1914 R
STĘŻENIE POZIOME
STĘŻENIE PIONOWE nr 1911 R
STĘŻENIE PIONOWE GIĄŻE
B1 BELKA PODS.
P1
S1
D1
D2