

 


PRZEKRÓJ A - A  
1:50

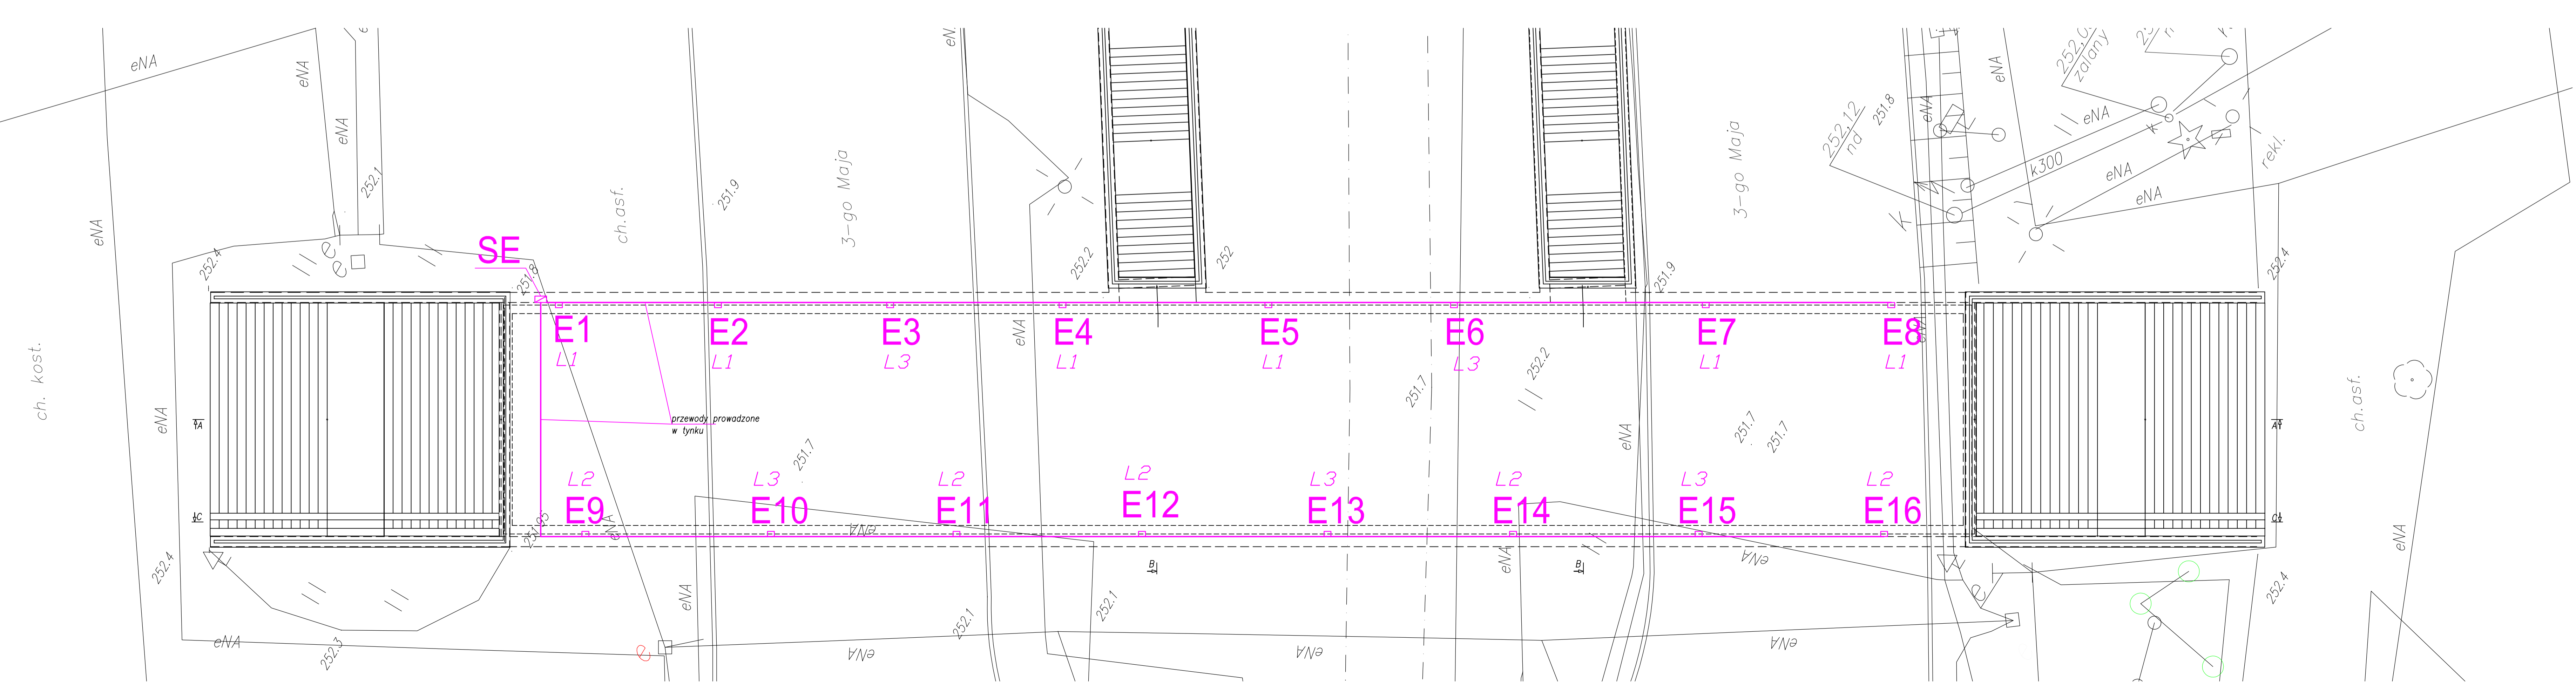


PRZEKRÓJ C - C  
1:50

 

- Legenda:
- L3 faza zasilająca oprawy
  - E15 oznaczenie oprawy
  - oprawy
  - szafka elektryczna

PRZEKRÓJ B - B  
1:50

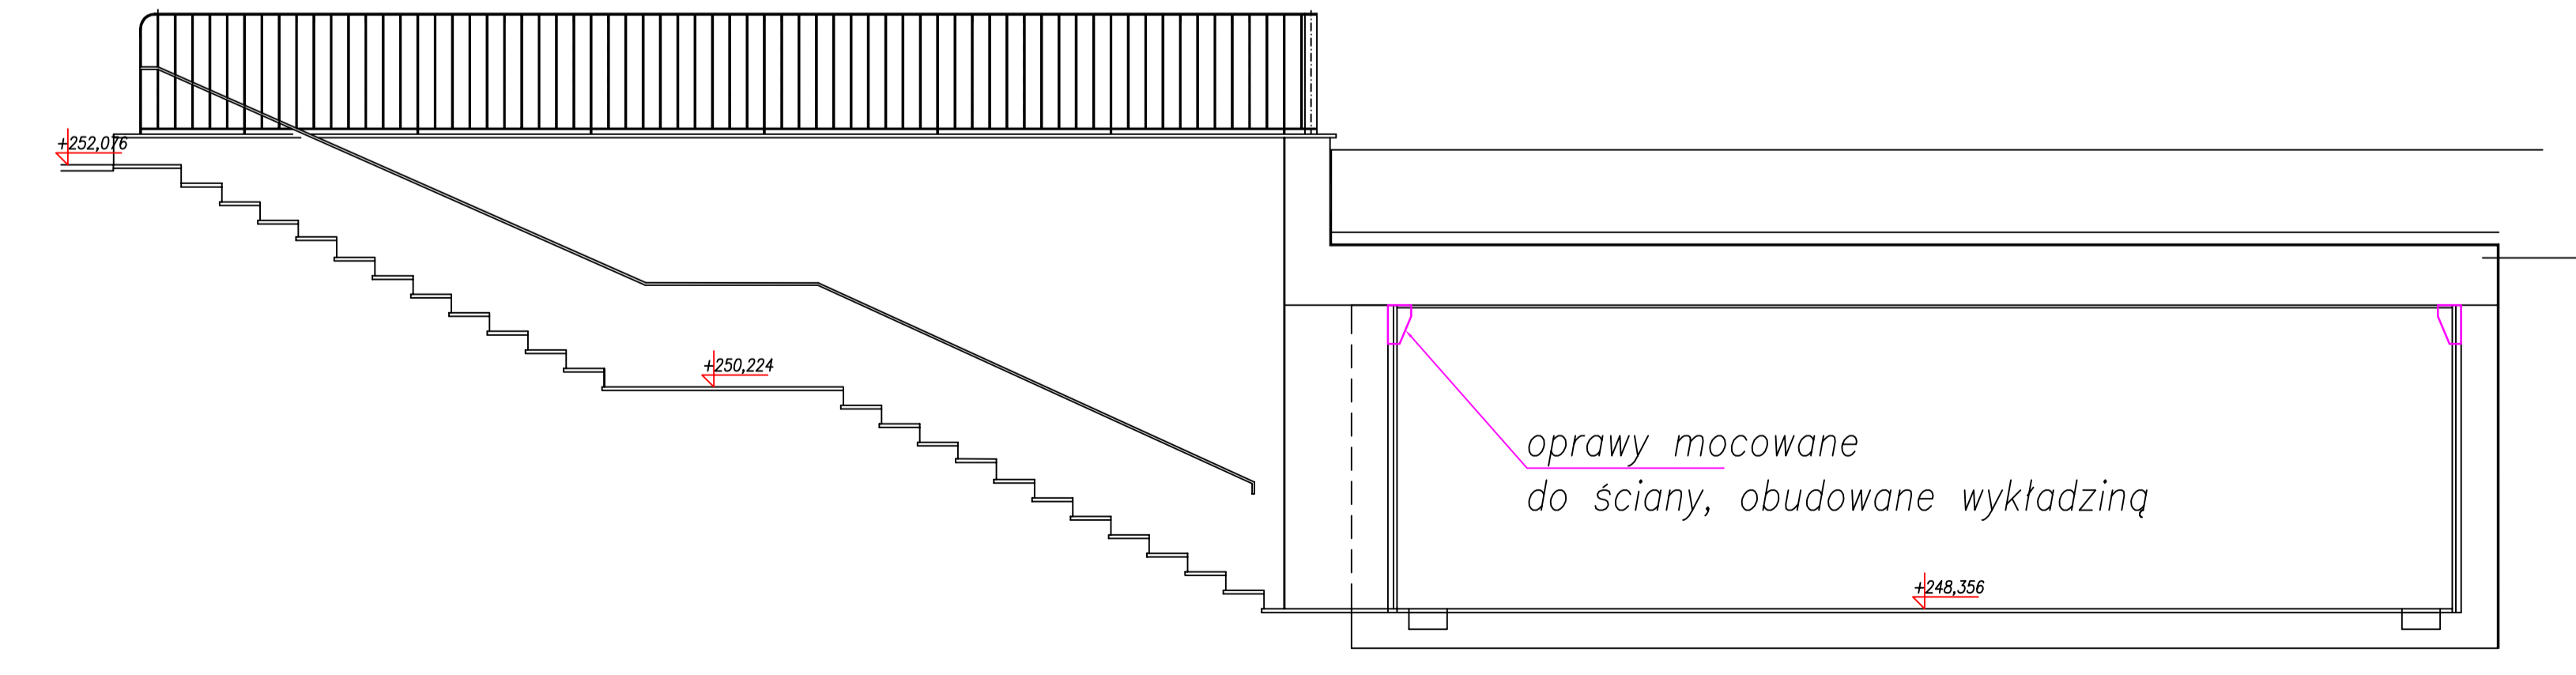

|   |  |                      |   |
|---|--|----------------------|---|
|   |  |                      |   |
| GMINA SOSNOWIEC – MIASTO POSIADAJĄCE PRAWA POWIATU<br>ALEJA ZWYCIĘSTWA 20, 41-200 SOSNOWIEC |  |                      |   |
| NR PROJEKTU<br>ZP-024   | TYTUŁ PROJEKTU<br>PRZEBUDOWA WRAZ Z REMONTEM<br>PRZEJŚCIA PODZIEMNEGO DLA PIESZYCH |                      | LSTW<br>PROJEKT<br>BUDOWLANO-<br>WYKONAWCZY |
| NAZWA OBIEKTU<br>PRZEJŚCIE PODZIEMNE  |  |                      |   |
| TYTUŁ PRZEKROJU<br>ROZMIESZCZENIE OPRAW I PROWADZENIE PRZEWODÓW                             |  |                      |   |
| PROJEKTOWAŁ:<br>mgr inż. KAZIMIERZ MAJOR  | SPECJALNOŚĆ:<br>ELEKTRYCZNA 40/77  | PEŁNOŚĆ:<br>PE       | DATA:<br>10.2009                            |
| OPRACOWAŁ:<br>mgr inż. KAZIMIERZ MAJOR  | SPECJALNOŚĆ:<br>ELEKTRYCZNA 110/77   | PEŁNOŚĆ:<br>PE       | DATA:<br>10.2009                            |
| SPRAWDZIŁ:<br>mgr inż. KRZYSZTOF PSTRĄS   | SPECJALNOŚĆ:<br>ELEKTRYCZNA 110/77   | PEŁNOŚĆ:<br>PE       | DATA:<br>10.2009                            |
| SKALA<br>1:50   |  | NR STANOWA<br>BW/013 |   |