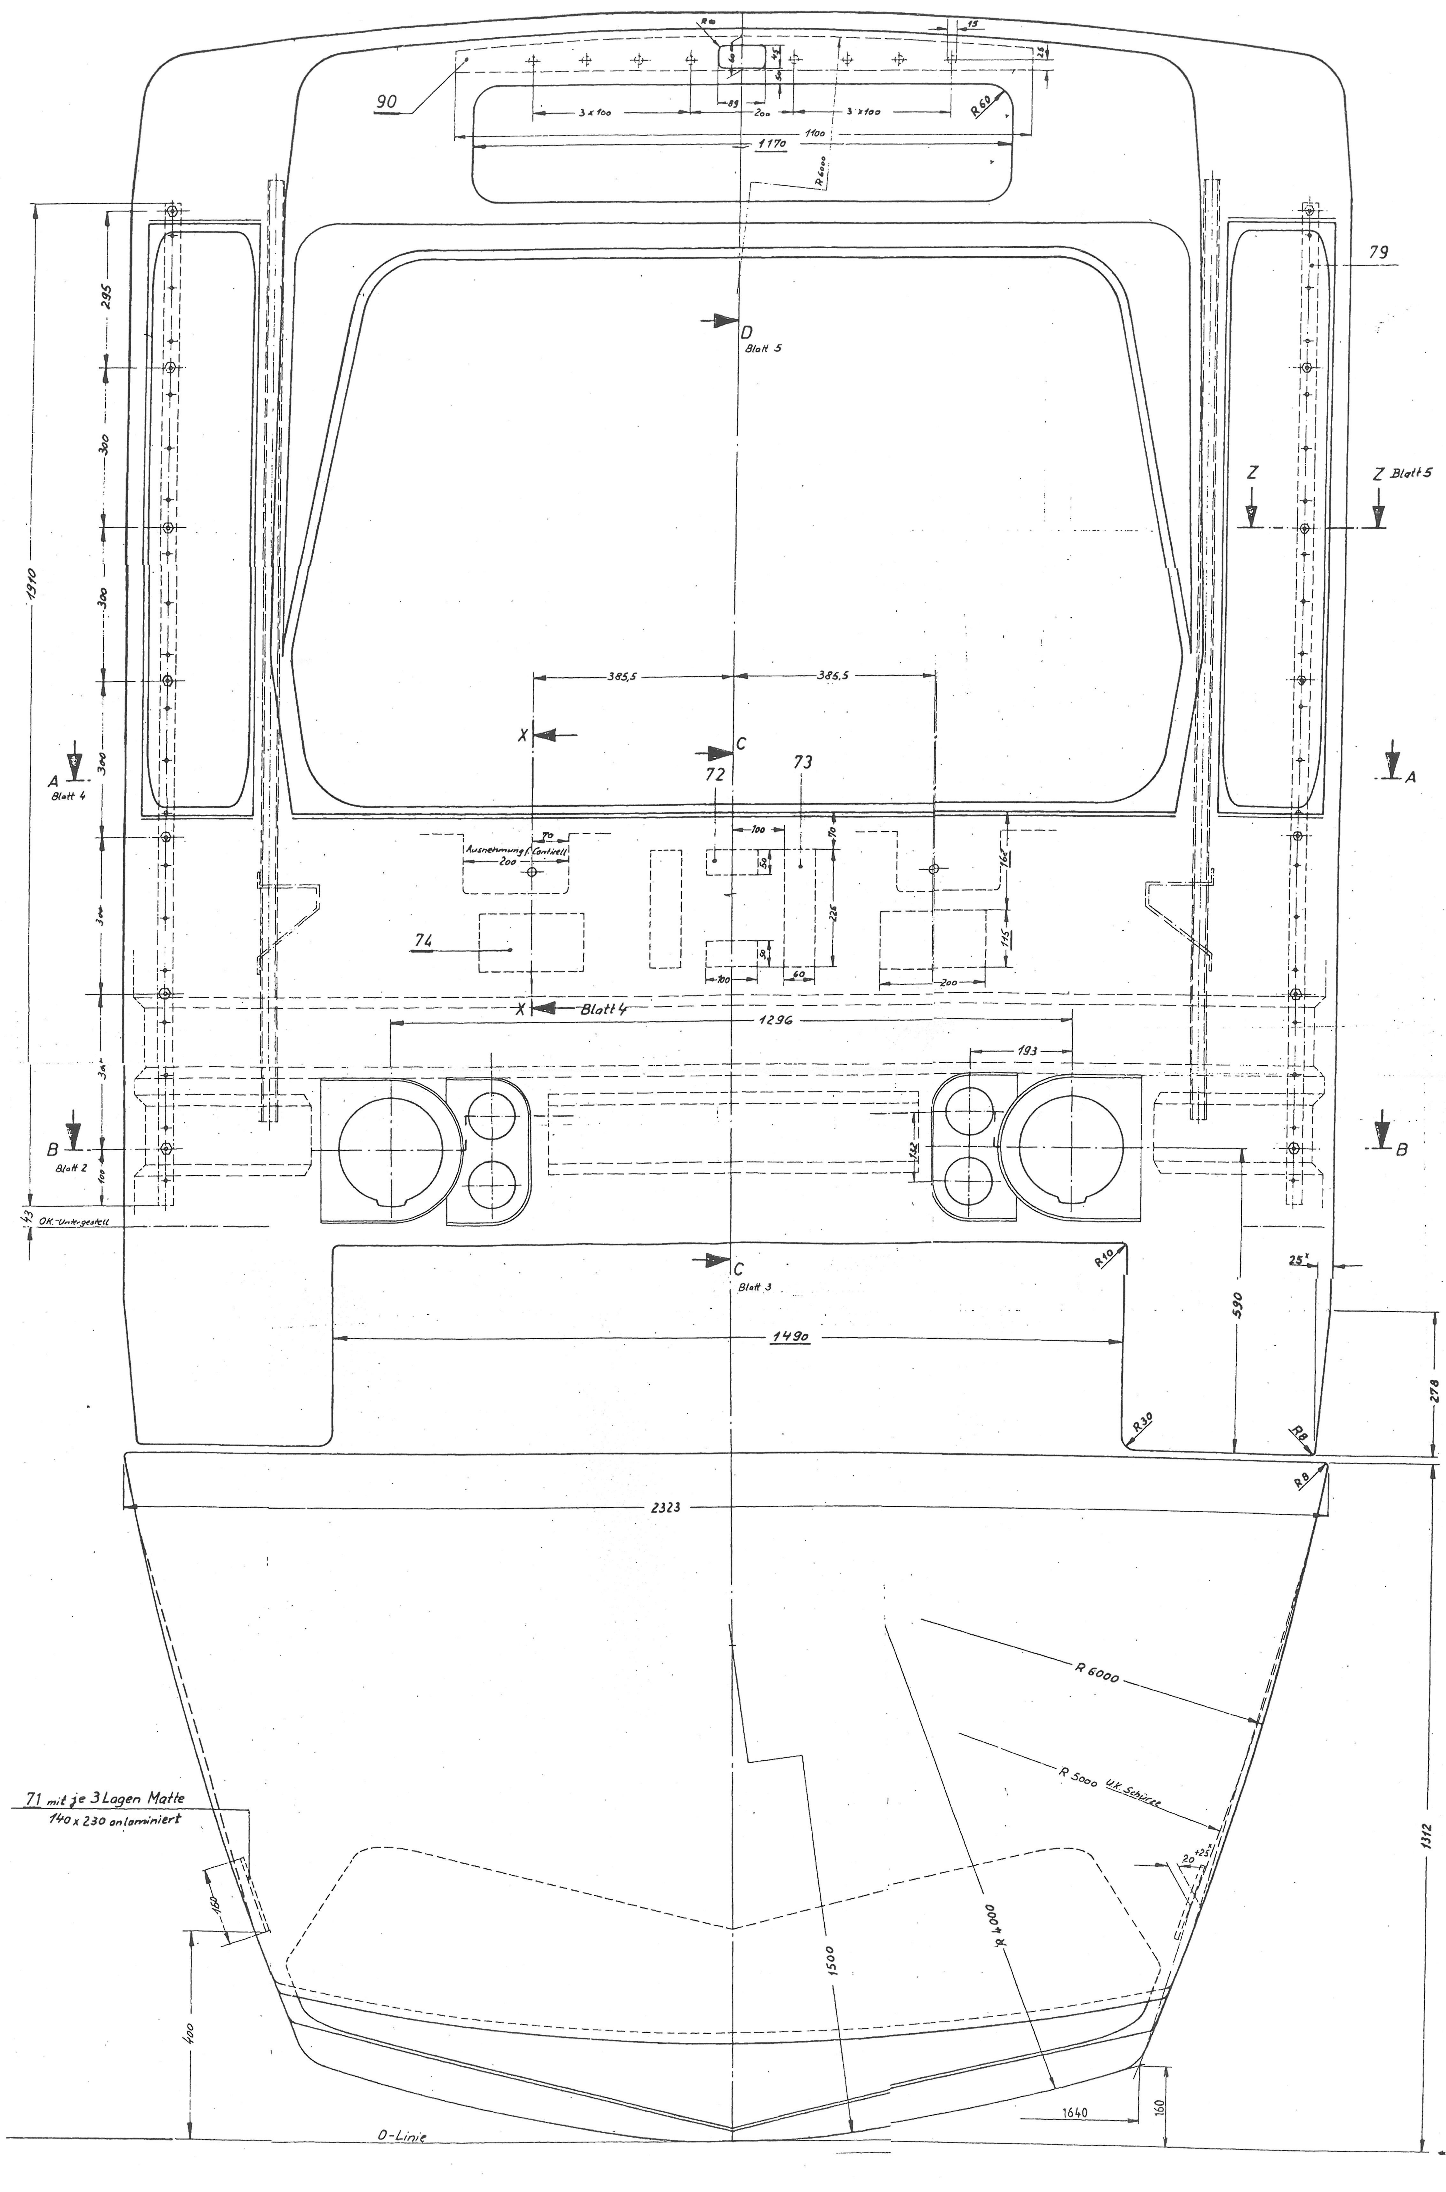

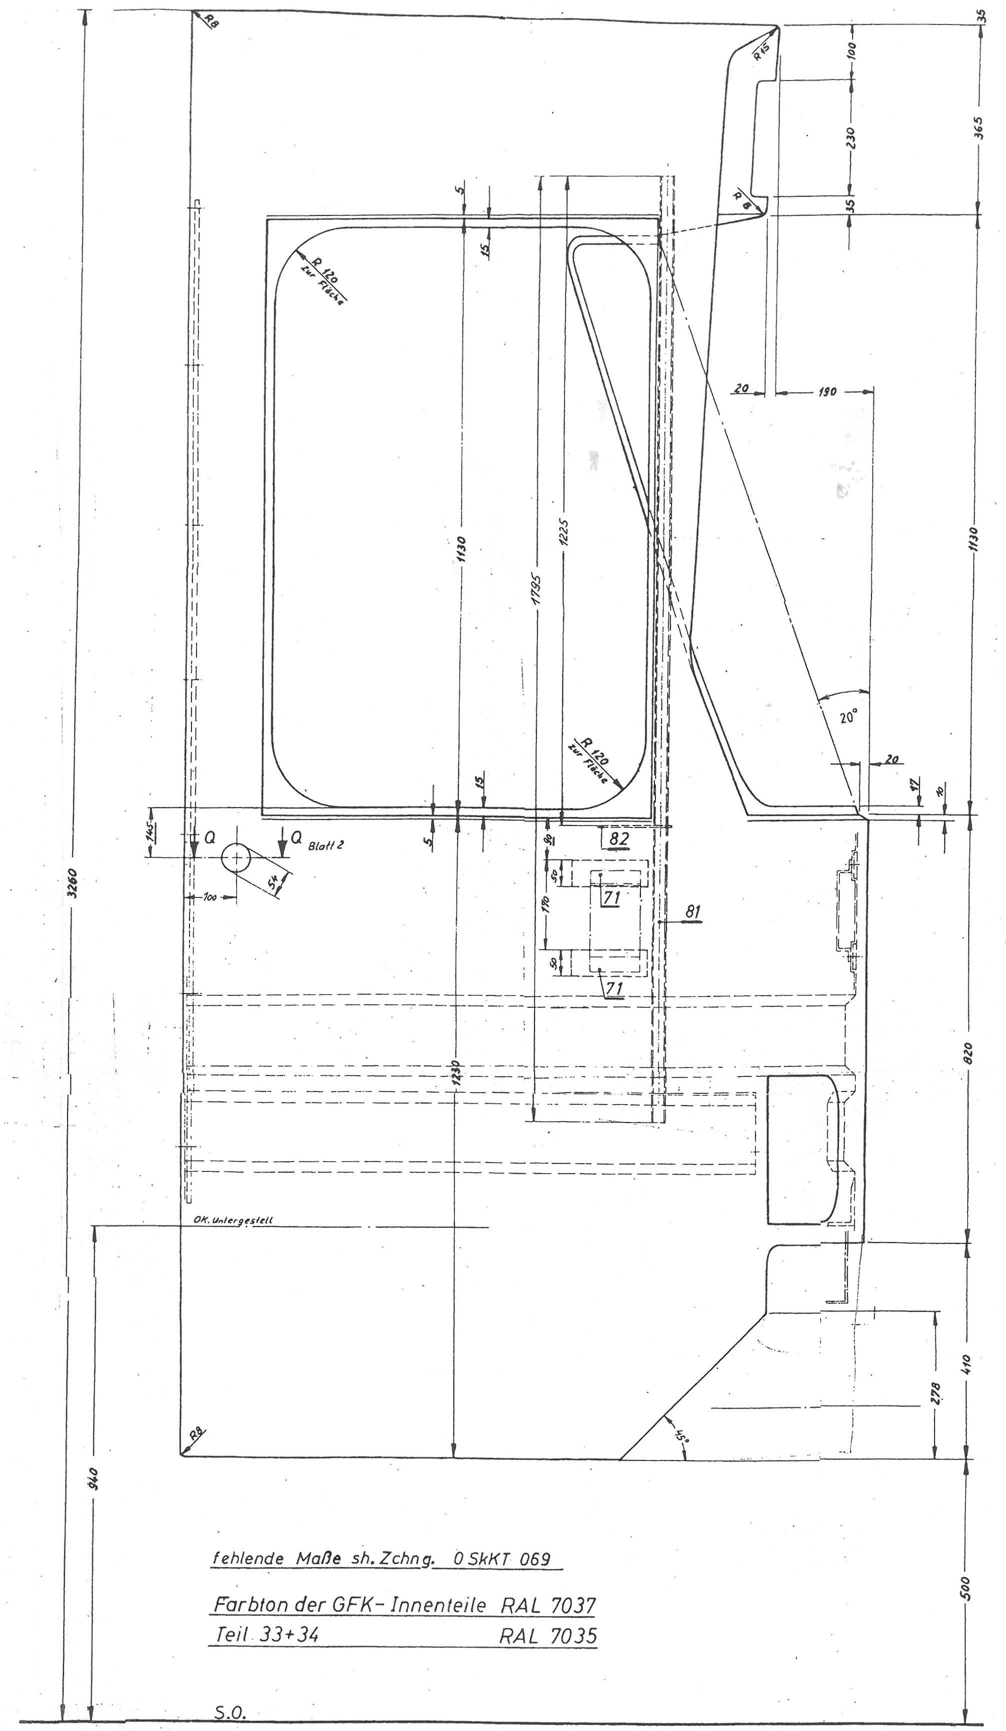

fehlende Maße sh. Zchng. 0 SkKT 069

Farbton der GFK-Innenteile RAL 7037
Teil 33+34 RAL 7035

Hierzu gehören folgende Zeichnungen:

0 SkKT 069	Austragung GFK-Vorbau
23.518	Stirnwandleuchten-Einbau
21.1885	Fußboden u. Einzelteile f. Fahrerraum
21.1878	Bock für Steuerschalter
21.1843	Einbau der Innendecke
21.1866	Einbau der Staudrucklüftung
23.466	Scheinwerfer Abdeckhaube
27.2273	Kabelbrett im GFK-Vorbau
35.1297	Anordnung der Parallelscheibenw.
35.1305	Außenspiegel-Einbau
27.2281	Einbau der E-Geräte
21.1886	Fahrerraumtrennwand Pos. 1-95 Bl. 1+2

Stück je Wagen	Stück je Vorbau	Benennung	Teil	Normblatt	Bezeichnung	Abmessung Werkstoff	Länge	Blatt	
		Pappkartusche (Silikonkautschuk)	136		Terostat 33				4,5
7m	35m	Kunststoffabdeckung Coroplast	135	Typ 045 AS		Schwarz	1m/2m		4
28	14	Zylinderblechschraube	134	797	Cr. St	BZ 3,9x13			5
4	2	Lüftungsgitter n. Zchng. 35.1298	133		Ms				5
8	4	Linsensenkblechschraube	132	797		B 3,9x30			
4	2	Abdeckung	131		Hartholz	40x20	~80		
92	46	Scheibe	130	125	St	8,4			
48	24	Federring	129	127	Fe St.	A 8			
124	62	Sk-Schraube	128	933	JK matt	M8x35			
524	262	Scheibe	127	9021	St	A 8,4			
172	86	SK-Mutter	126	985	6 verk.	M8			
4	2	SK-Schraube	125	933	[illegible]	[illegible]			
8	4	Sk-Schraube	124	933	5,6 verk.	M8x40			
8	4	Senkschraube	123	87	JK 50	M8x45			
44	22	Senkschraube	122	87	JK 50	AM 6x40			
20	12	SK-Schraube	121	933	5,6 verk.	M6x25			
156	78	Scheibe	120	9021	St	A 6,4			
168	84	SK-Mutter	119	985	8 verk.	M6			
24	12	Senkschraube	118	87	JK 50	AM6x25			
24	12	SK-Holzschraube	117	571	4.6	6x25			
300	150	Senkholzschr.	116	97	St	3x15			
24	12	Halbrundholzschr.	115	96	JK matt	3x10			
16	8	Liko-Holzschr.	114	95	JK matt	4x20			
4	2	Lüftungsgitter	113		B201				3
2	1	Kunststoff-Einb. n. Zchng. 17.727	112						3
2	1	Kabelkanal Tehalit	111		LKG	35030	150		3
4	2	Flachstahl	110		RSt 37-2	≠20x5	70		3
8	4	Federring	109	127	Fe St	A 5			3
8	4	Sk-Mutter	108	934	5	M5			3
8	4	Senkschraube	107	87	JK 50	AM5x20			3
4	2	Linsensenkschraube	106	88	JK 50	AM6x40			3
			105						
20	10	Senkholzschraube	104	97	St	4x20			3
4	2	Kragenscheibe Tehalit	103			M5164			3
10	5	Stoffschutzscheibe GHE	102	3360020	Ms. vern.	6⌀			2
~~14~~	~~7~~	~~Scheibe~~	101	~~425~~	~~St~~	~~6,4~~			2
6	3	Sk-Mutter	100	934	6	M6			2
6	3	Linsensenkschr.	99	88	JK 50	AM6x50			2
44	22	Halbrundholzschrauben	98	96	St	5x20			2
		Fußbodenbelag (Streifen)	97			3dick			2
4	2	Halbrundholzschr.	96	96	St	4x20			3
2	1	Winkel	95		Q RSt 37-2	3x115	859		2
2	1	Winkel	94		Q RSt 37-2	3x115	375		2
2	1	Winkel	93		Q RSt 37-2	3x115	695		2
2	1	Winkel	92		Q RSt 37-2	3x115	1080		2
			91						
2	1	Alu-Verstärkung	90		AlMg5F28	2x60	1170		1,5
4	2	Verstärkung für Schilderk. Conticell ausgenommen	89		Sperrholz	10x100	120		5
4	2	Verstärkung für Schilderk. Conticell ausgenommen	88		Sperrholz	10x80	120		5
2	1	Verstärkung	87		Sperrholz	10x40	400		2
~~24~~	~~12~~	~~Verstärkungsholz~~	86		~~Hartholz~~	~~15x30~~	~~420~~		4
2	1	Verstärkung für Mikrofon	85		Sperrholz	10x100	120		4
2	1	PVC Rohr	84		PVC	⌀25x2	540		2
12	6	BBC Endtülle für Pg 21	83	ML 49900 12 T.3					
4	2	Halter	82		St 1203	2,5x40	140	1,4	
4	2	Stahlpanzerrohr	81	49020	St	A Pg 21	1785	1,4	
2	1	Stahlpanzerrohr	80	49020	St	A Pg 21	500	1	
4	2	Verstärkung f. Anschluß	79		RSt 37-2	≠30x8	1910	1,4	
4	2	PVC-Rohr	78		PVC	⌀25x2	480	5	
8	4	Verstärkung f. Scheinw.-Abdeckung	77	-	RSt 37-2	≠50x6	60	2	
8	4	Verstärkung f. Scheinw.-Abdeckung	76		RSt 37-2	≠50x6	40	2	
			75						
4	2	Verstärkung für Sch.-Arm	74		RSt 37-2	6x115	200		1,4
4	2	Verstärkung für Sch.-Motor	73		RSt 37-2	≠60x6	225		
4	2	Verstärkung für Sch.-Motor	72		R St 37-2	≠50x6	100		1,3
8	4	Verstärkung für Außensp.-Motor	71		RSt 37-2	≠50x6	150		1
			70						
4	2	Stahlringverstärkung Innendecke	69		RSt 37-2	4x320	320		5
2	1	Holzleiste angepaßt	68		Hartholz	11x18	345	2	
20	10	Beilage	67		Fichte	3x40	40	3,5	
20	10	Linsensenkschr.	66		1K 50	AM 4x30			
2	1	Dölcoplast-Umleime	65		1404/26	grau	350	3	
21	10,5 m	Einfaßleiste VLW 27...	64		AlMgSi 0,5	F22		2,3	
16	8	Anschlag	63		RSt 37-2	45x30x3	45	3	
16	8	Steckkralle n. Zchng. 21.1228	62		RSt 37-2	20x2	70	3	
10	5	Beilage	61		RSt 37-2	25x2	64	3	
10	5	Vierkantverschluß	60	n. Zchng.	35.778	Teil	1-6	3	
4	2	Verstärkung	59		RSt 37-2	20x3	200	3,4	
2	1	Verstärkung	58		RSt 37-2	40x3	780		2
			57						
4	2	Hornitex B19 matt	56			3x602	796	2,3	
4	2	Hornitex B19 matt	55			3x616	724	2,3	
4	2	Hornitex B19 matt	54			3x616	341	2,3	
4	2	Hornitex B19 matt	53			3x616	726		
			52						
			51						
2	1	Klappe mitte	50		Tischlerplatte	13x602	796	2,3	
			49						
2	1	Klappe rechts	48		Tischlerplatte	13x616	724	2,3	
2	1	Klappe links vorn	47		Tischlerplatte	13x616	341	2,3	
2	1	Klappe links hinten	46		Tischlerplatte	13x616	726	2,3	
			45						
			44						
			43						
			42						
2	1	Verstärkungsholz	41		Fichte	20x69	750	3	
2	1	Verstärkungsholz	40		Fichte	20x69	1085	3	
			39						
			38						
2	1	Verstärkungsplatte, Luftkanal rechts	37		Conticell	10x~310	~340		5
2	1	Verstärkungsplatte, Luftkanal links	36		Conticell	10x~310	~340		5
			35						
2	1	Rückwandverkleidung, rechts	34		GFK				4,5
2	1	Rückwandverkleidung, links	33		GFK				4,5
2	1	Innenverkleidung, Luftkanal rechts	32		GFK				5
2	1	Innenverkleidung, Luftkanal links	31		GFK				5
			30						
4	2	Verstärkungsriegel	29		Conticell	45x85	~2000	2,4	
2	1	Verstärkungsplatte, Armaturenbrett	28		Conticell	10x170	740	2,3,4	
4	2	Verstärkungsstreifen, mitte	27		Conticell	20x150	~1600	2,3,4	
4	2	Verstärkungsstreifen, rechts	26		Conticell	20x150	~1150	2,3,4	
4	2	Verstärkungsstreifen, links	25		Conticell	20x150	~1150	2,3,4	
			24						
2	1	Verstärkungsplatte, außen mitte	23		Conticell	15x~800	~1600	2,3,4	
2	1	Verstärkungsplatte, außen rechts	22		Conticell	15x~800	~1150	2,3,4	
2	1	Verstärkungsplatte, außen links	21		Conticell	15x~800	~1150	2,3,4	
			20						
2	1	Verstärkungsplatte, Luftkanal links	19	3 Teile	Conticell	10x~350	~1050		5
2	1	Verstärkungsplatte, Luftkanal rechts	18	3 Teile	Conticell	10x~350	~1050		5
2	1	Verstärkungsplatte, Überhang vorn	17		Conticell	10x~300	1140		5
2	1	Verstärkungsplatte, Decke mitte	16		Conticell	10x~1030	1180		5
			15						
2	1	Verstärkungsplatte, Decke rechts	14		Conticell	10x~430	~870		5
2	1	Verstärkungsplatte, Decke links	13		Conticell	10x~430	~870		5
2	1	Verstärkungsplatte, Wand vorn rechts	12		Conticell	10x~430	~700	2,3	
2	1	Verstärkungsplatte, Tisch rechts	11		Conticell	10x~480	~1200	3,4	
2	1	Verstärkungsplatte, Tisch links	10		Conticell	10x~760	~1150	3,4	
2	1	Unterteil Armaturenbrett	9		GFK				
2	1	Innenverkleidung, oben mitte	8		GFK				5
			7						
			6						
2	1	Innenverkleidung, unten mitte	5		GFK			2,3	4
2	1	Innenverkleidung, rechts	4		GFK			3,4	5
2	1	Innenverkleidung, links	3		GFK			3,4	5
			2						
2	1	Vorbau-Außenschale	1		GFK				1-5

Auftrag Nr. 11-0-9256 | Anzahl der Wagen 33 | Wagengattung Frankf. P8

Änderungen 2. Ausg. Teil 25, 26, 27 geändert Teil 65 neu 23.6.71
3. Ausg.: Teil 28 neu 8.7.71
4. Ausg.: Teil 79 auf 1910 verl. 5.11.71
5. Ausg.: Teil 86 Stückz. erhöht Teil 78 neu 9.12.71
6. Ausg.: Zeichnung überarbeitet 15.2.72

Waggonfabrik Uerdingen A.G. Werk Düsseldorf

1970	Tag	Name
bearbeitet		
gezeichnet	21.12.	[signature]
geprüft		
normgeprüft		

Maßstab 1:5

GFK - Vorbau

17.676 Bl. 1

A0-05204-1221 Bl. 1

6. Ausgabe vom 15.2.72
Ersatz für
Ersetzt durch