

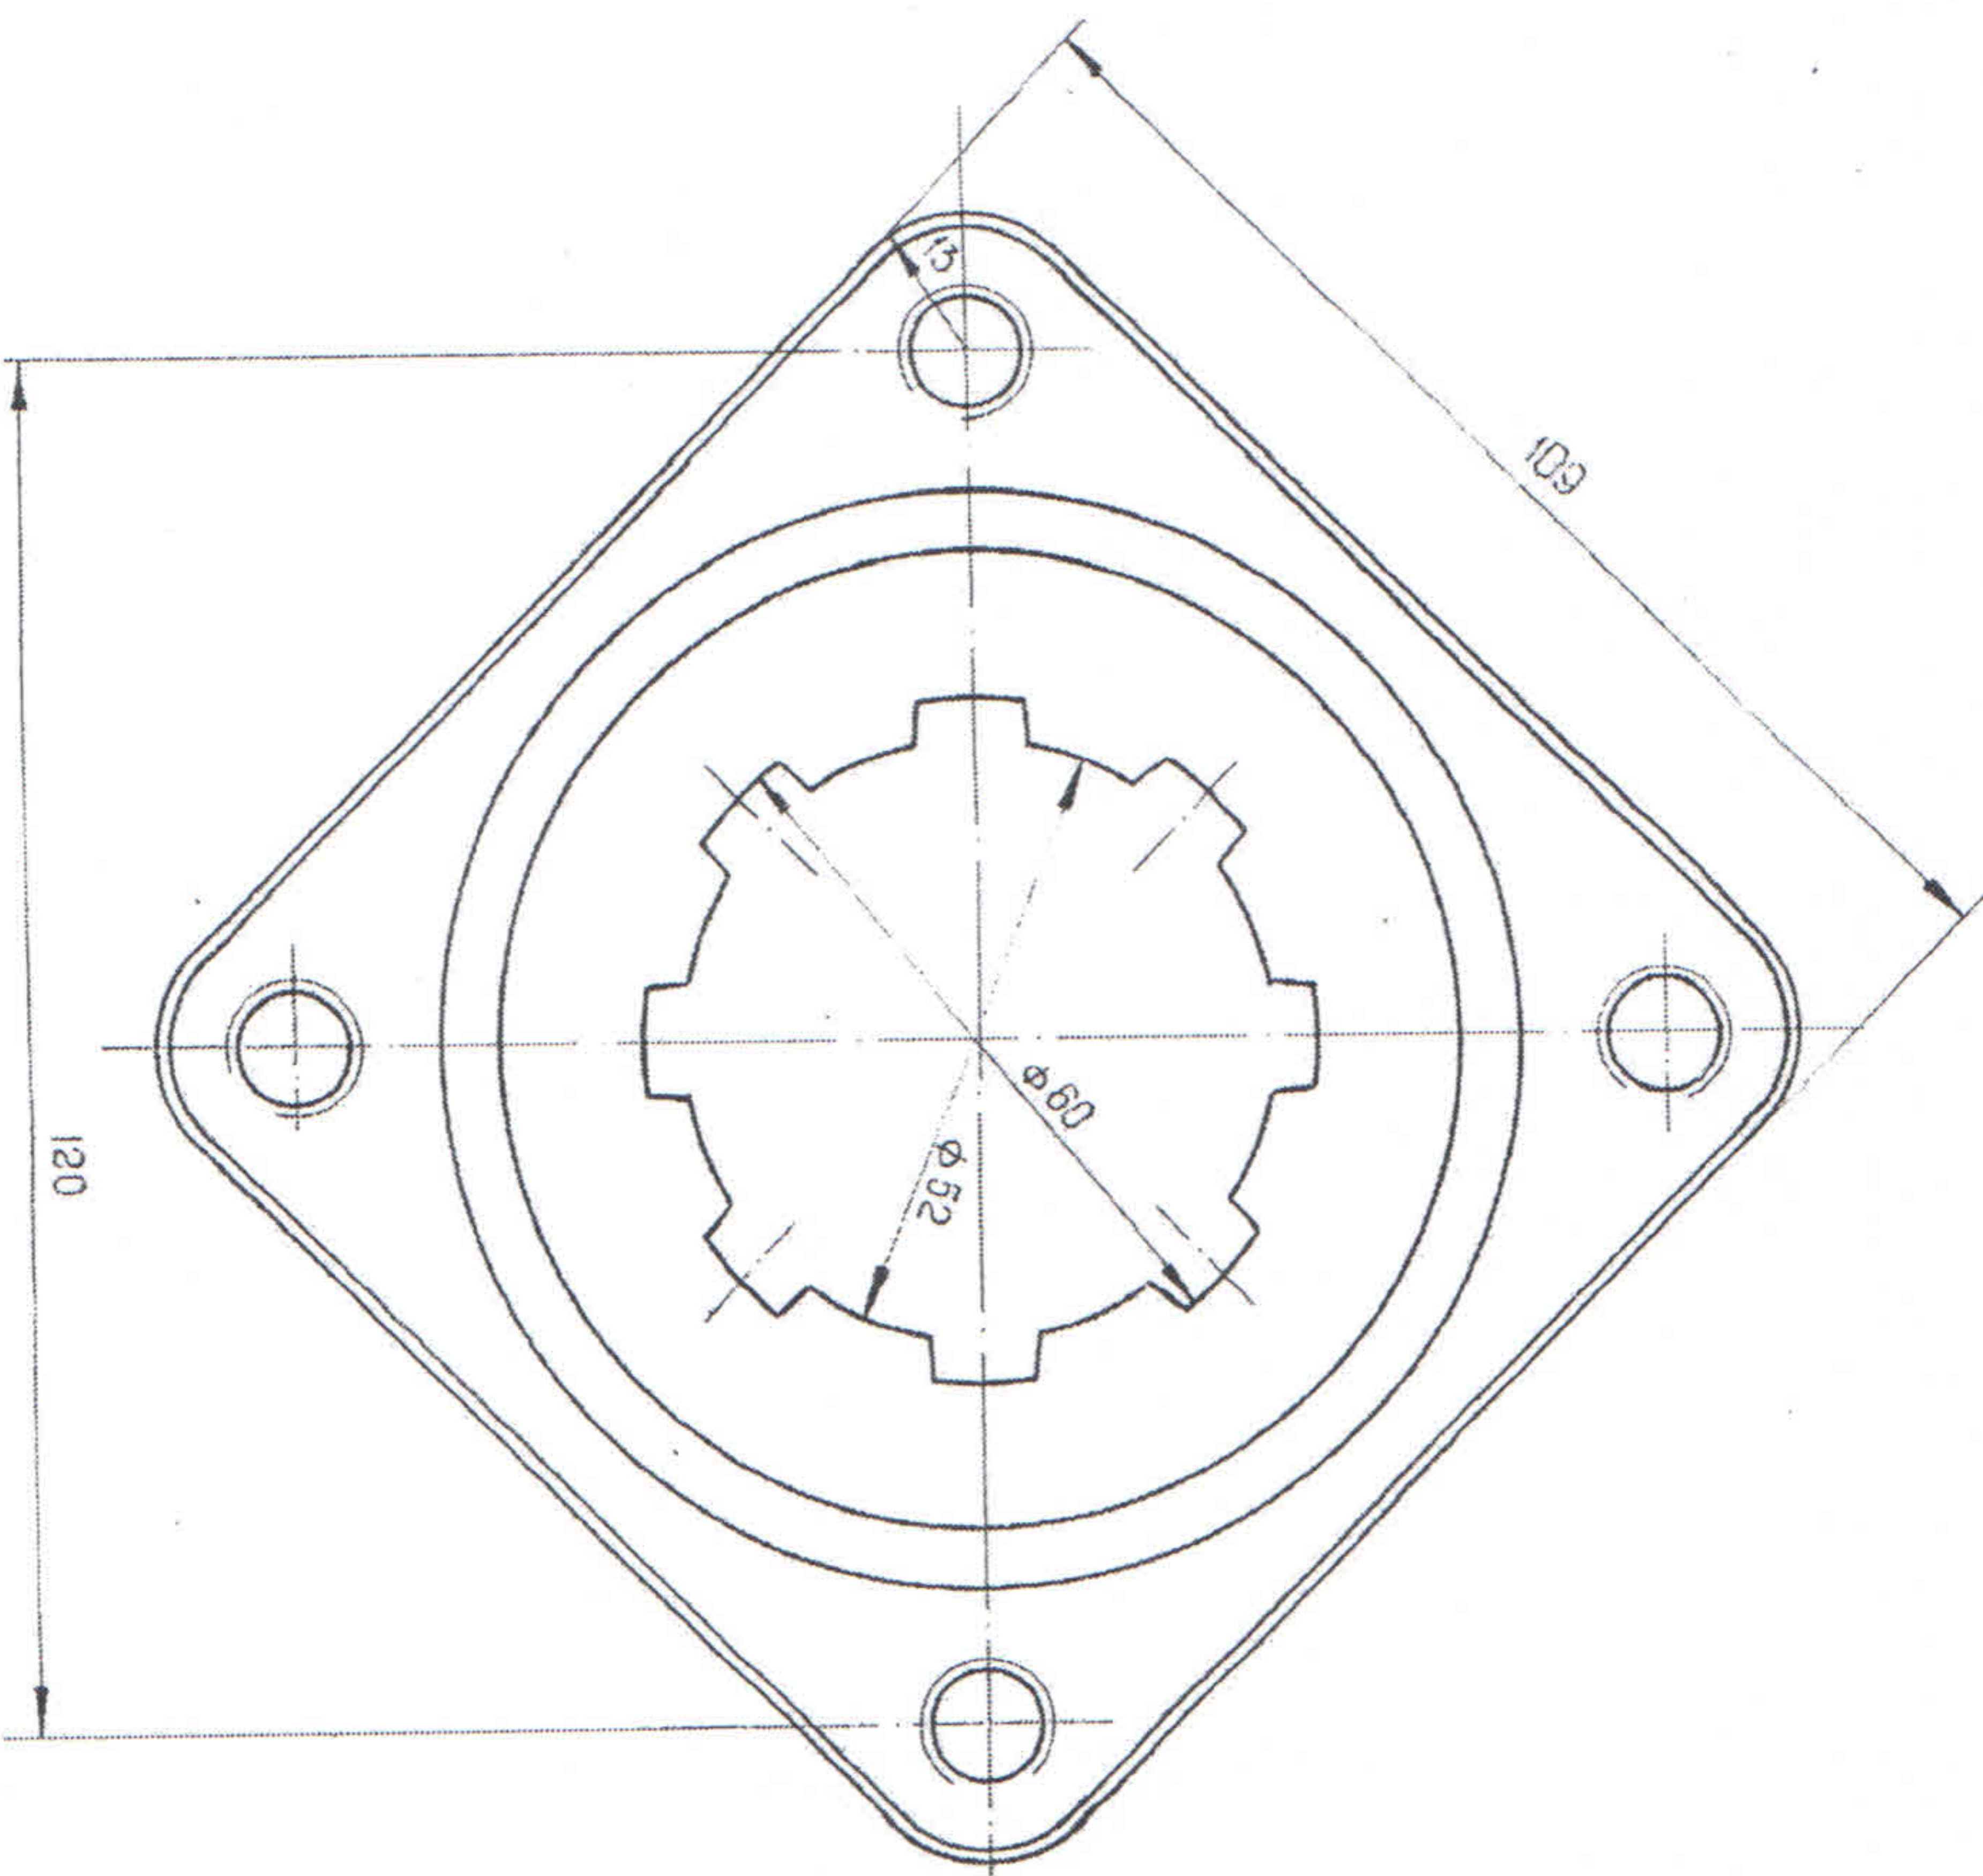


| | |
|--------|----------|
| Wymiar | odchyłka |
| 9 | +0,051 |
| d | +0,032 |

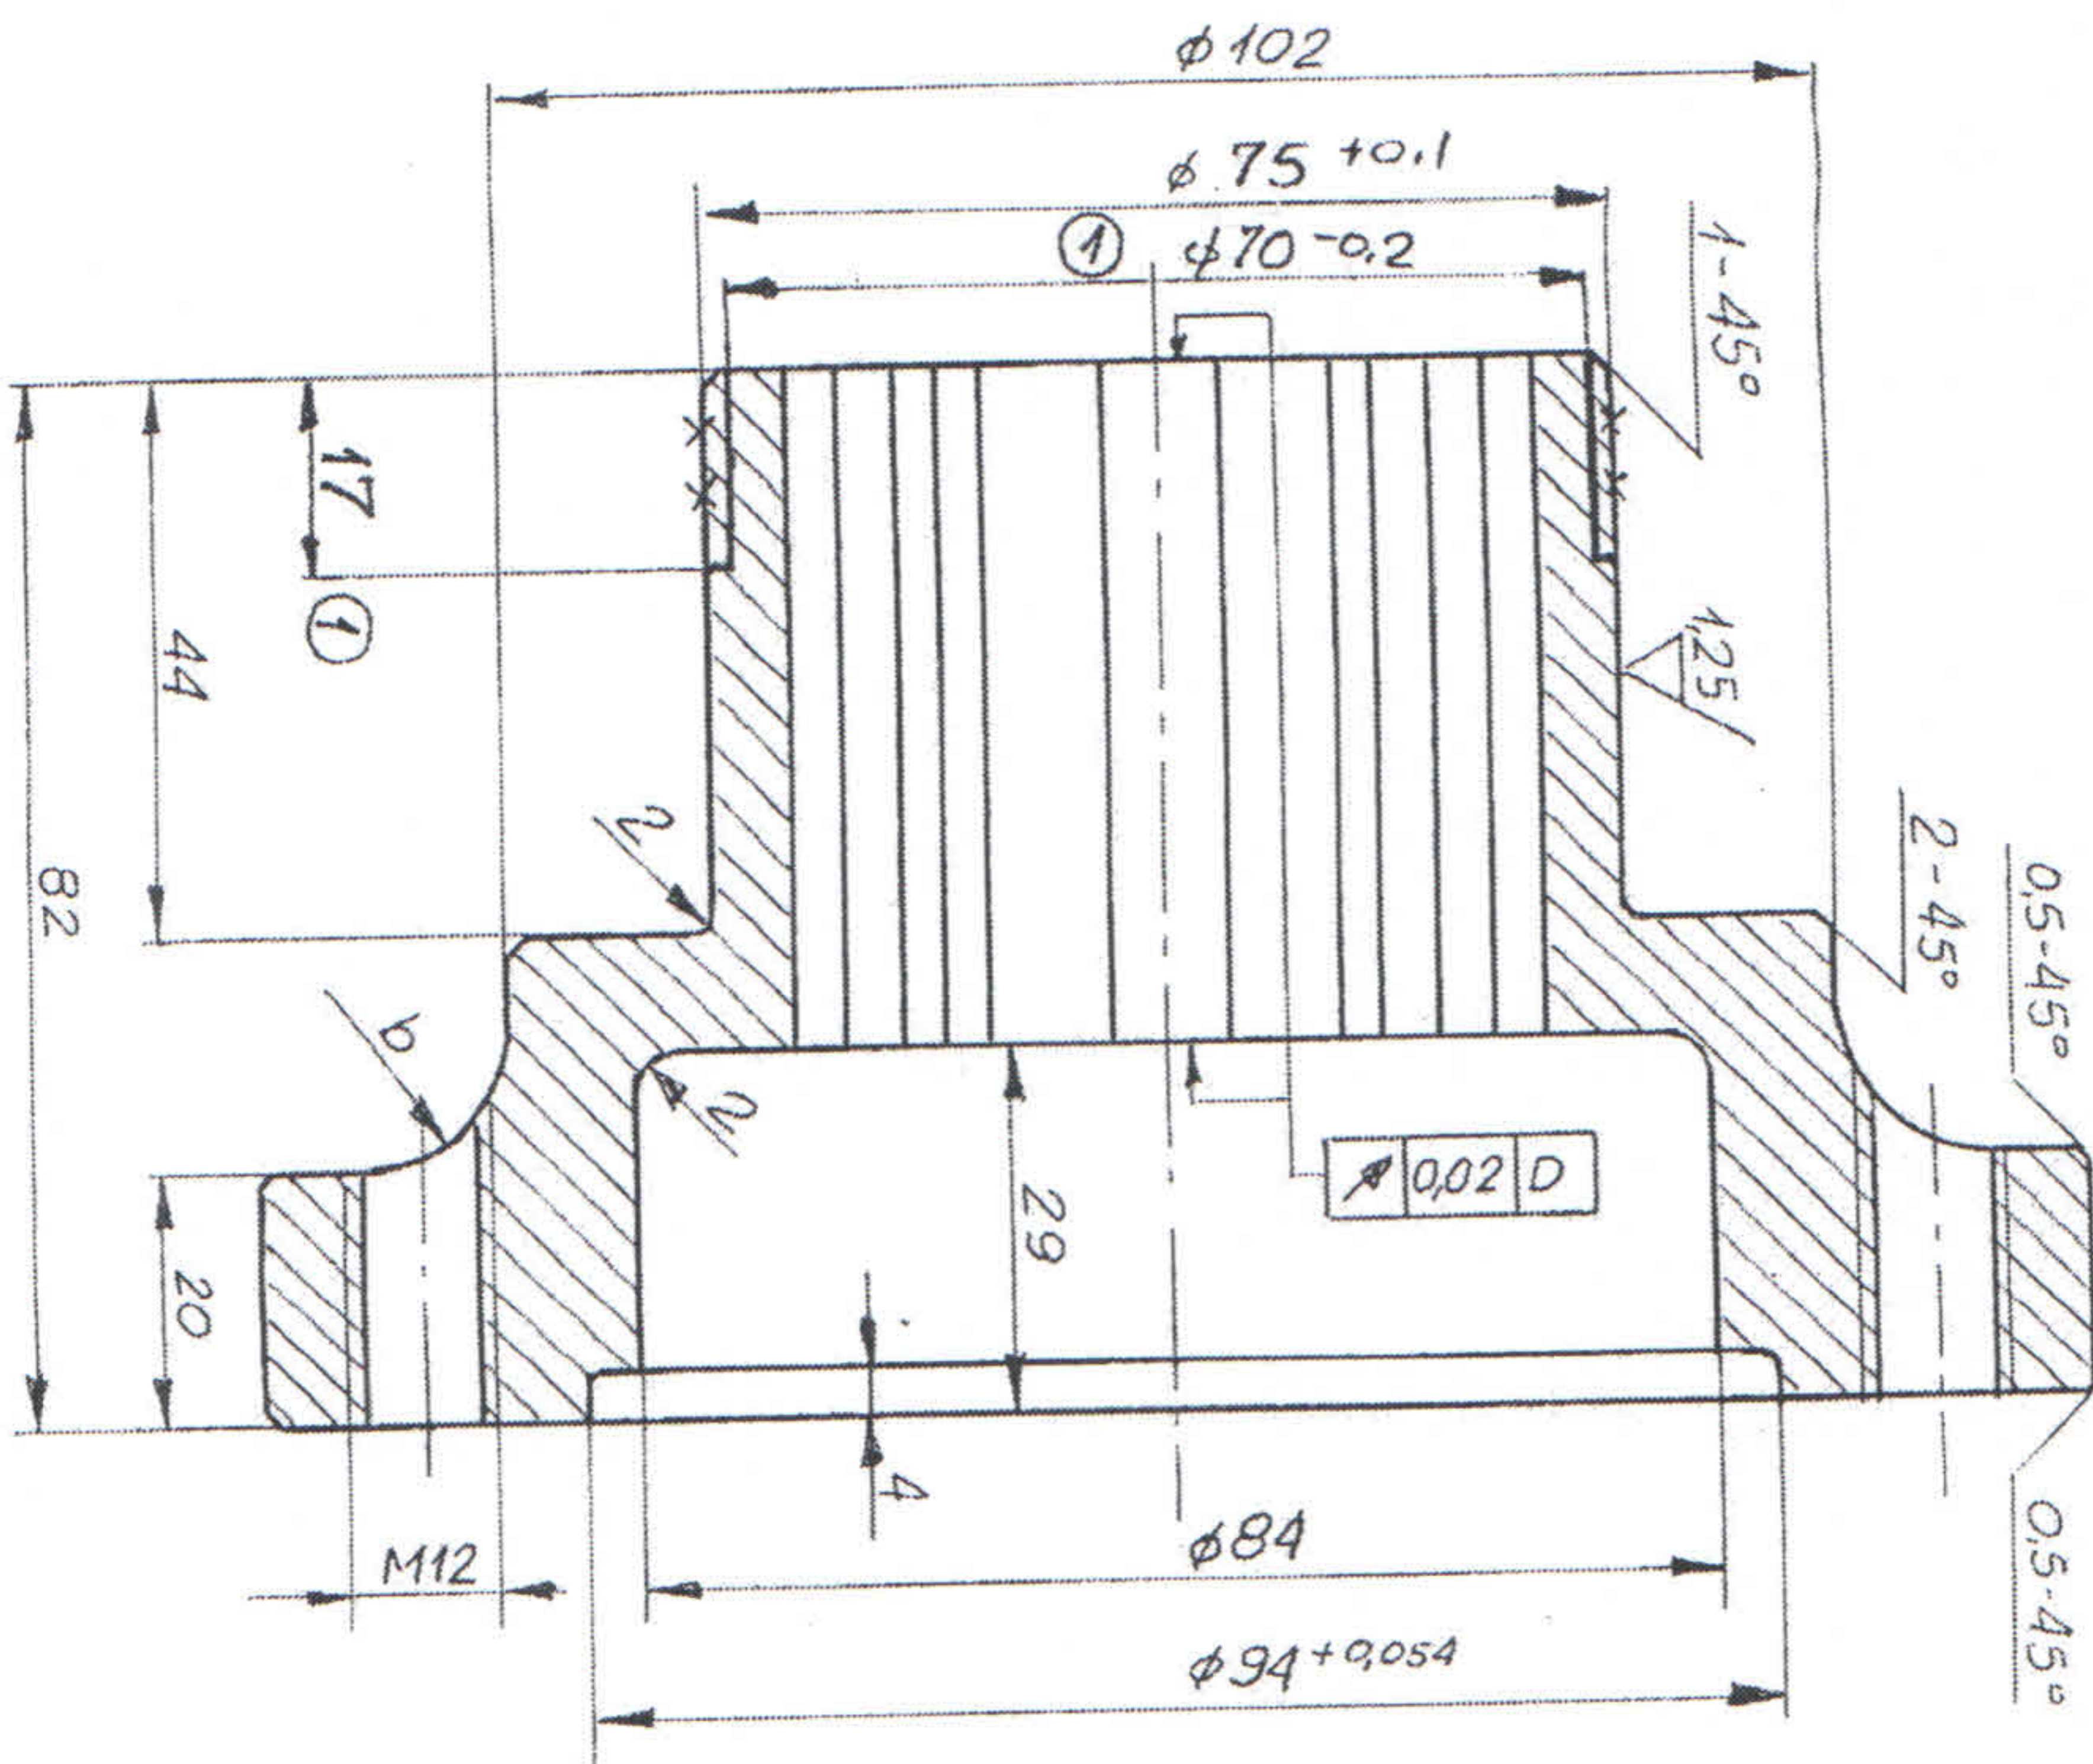

$\frac{d}{2:1}$

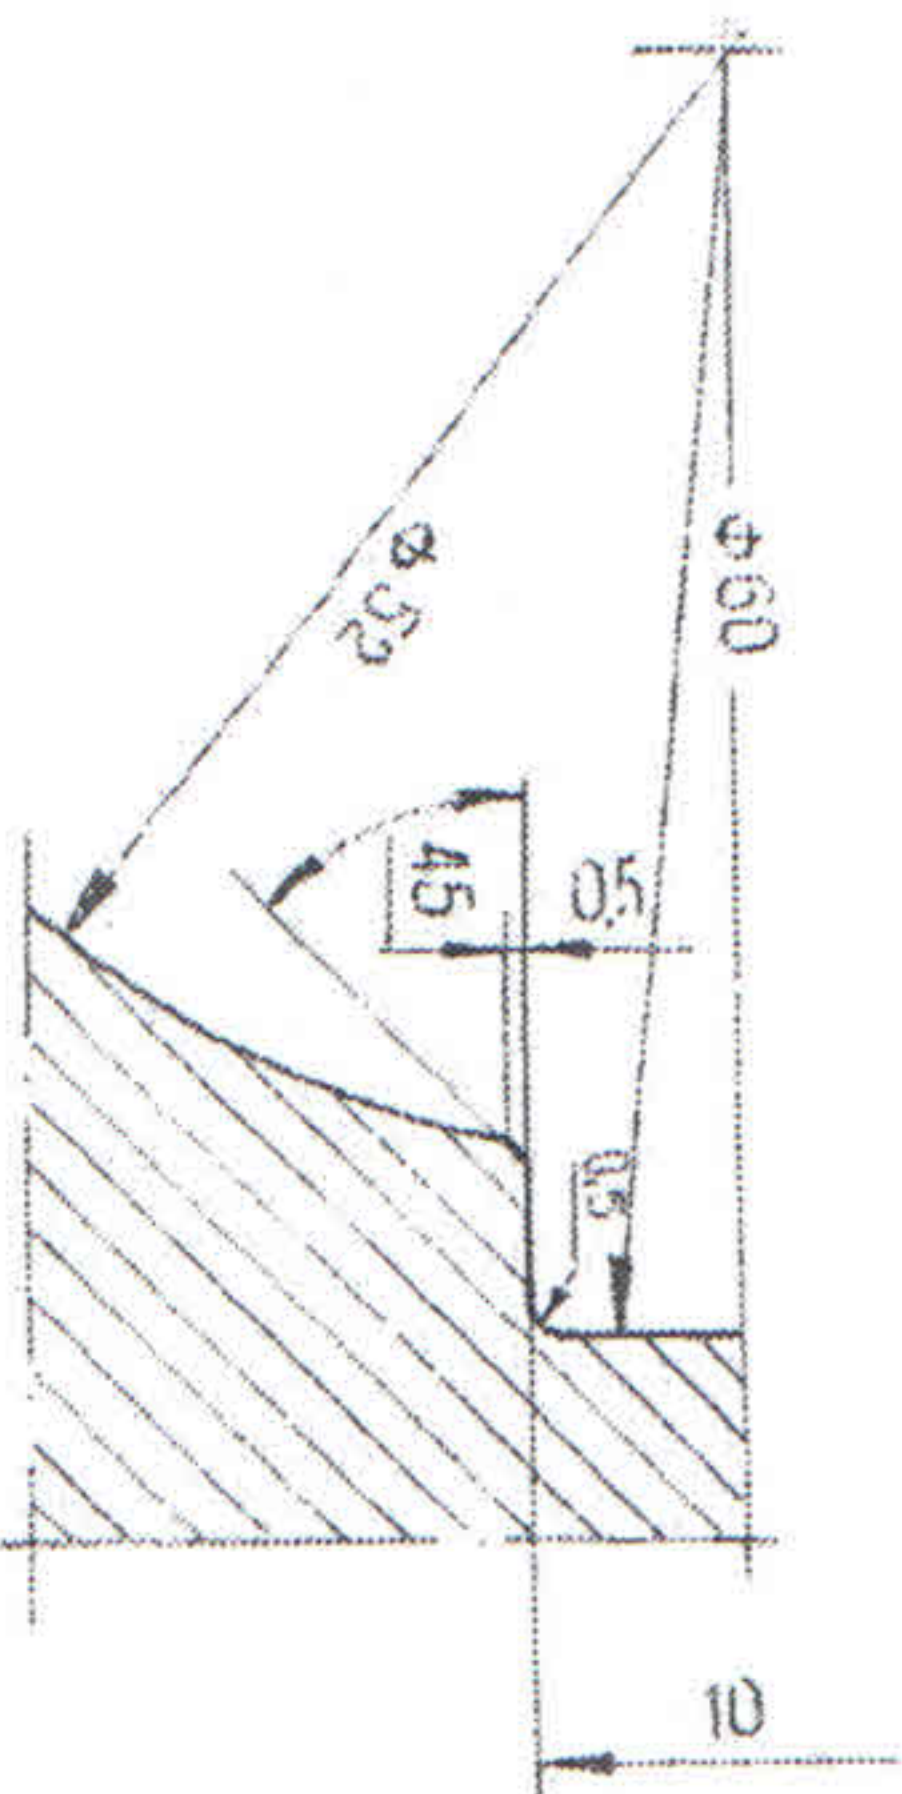

③ Zbieżność na średnicy w wypadku wykonstwa z odkówek matrycowych

Uwaga

Wymiary nietolerowane wykonać wg PN-66/M-02139

Rz40 / 2.5 Rz20

Otwór wiertrowkowy 10x52x60d-s
PN-65/M-85015
Tolerancja wg PN/M-85017/Projekt
Dopuszcza się wykonanie otworu wiertrowkowego w tolerancji 10H10 x 52H7 x 60H11

| | | | |
|---------------|----------------------------------|-----------------------|--|
| Projektował | Por. w zlot. | Material | PRZEKŁADNIA NAPĘDOWA I-go STOPNIA Pierścien wewn. Iobiryntu |
| Konstr-rekons | 21 | St5 | |
| Rysował | | | Nr katalogowy |
| Kopował | K. Bernat | | Zast. 0107-2-II |
| Sprawił | inz. K. Kusz | | Zast. prez |
| Zatwierdził | | | Nr rysunku |
| Podziałka | | | 5051T-12A |
| 1:1 | TRAMWAJE ŚLĄSKIE S.A. CHORZÓW | Dział TT Formal A3 | |