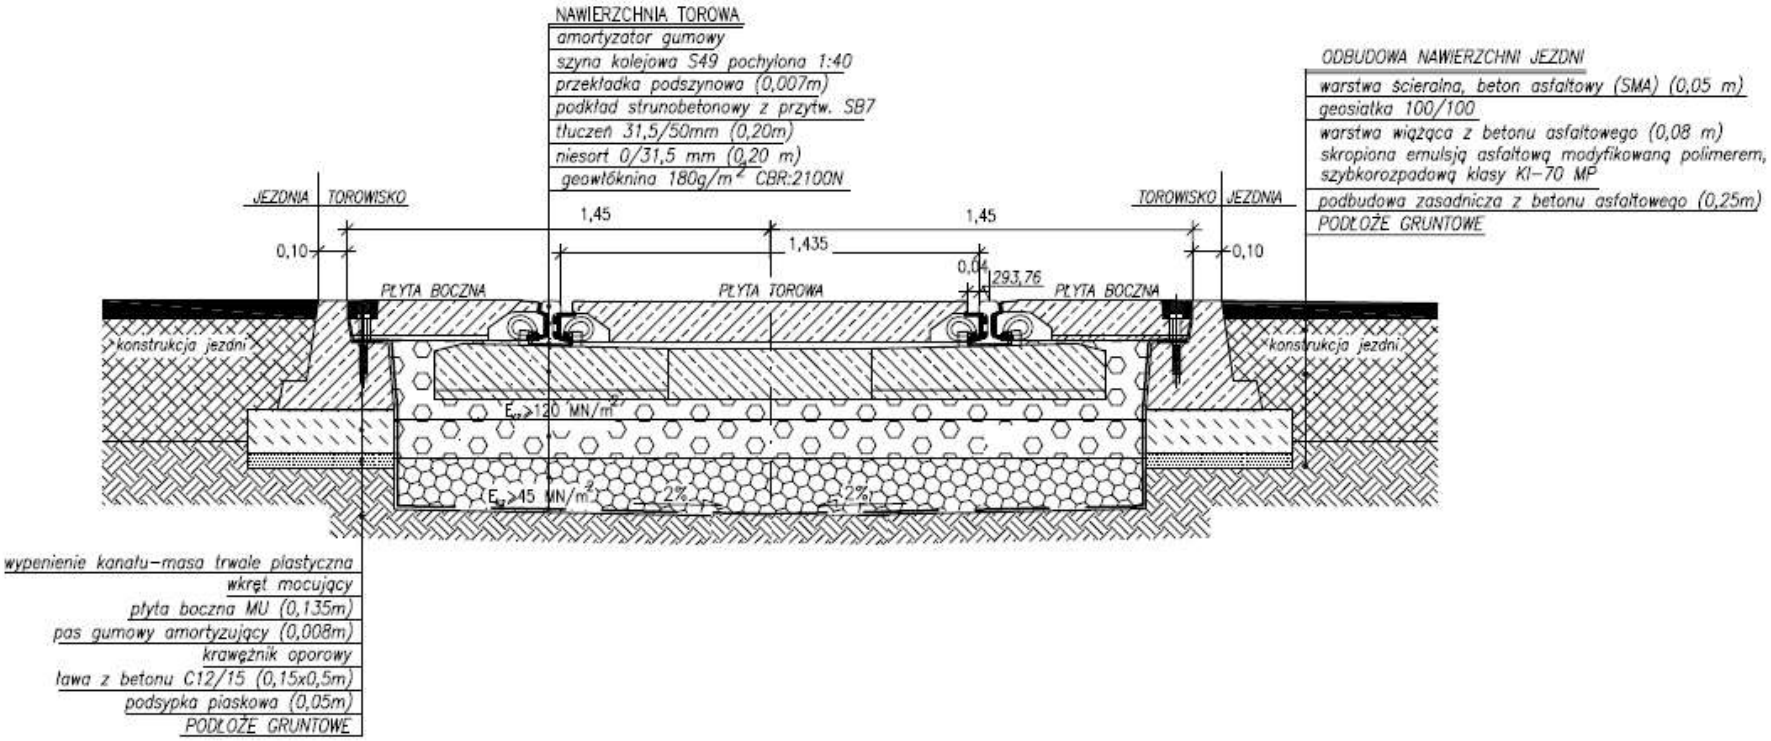Nawierzchnia w konstrukcji MU-t