


RYS. NR 2 - ROZMIESZCZENIE ELEMENTÓW NA DACHU PO MODERNIZACJI - KONCEPCJA

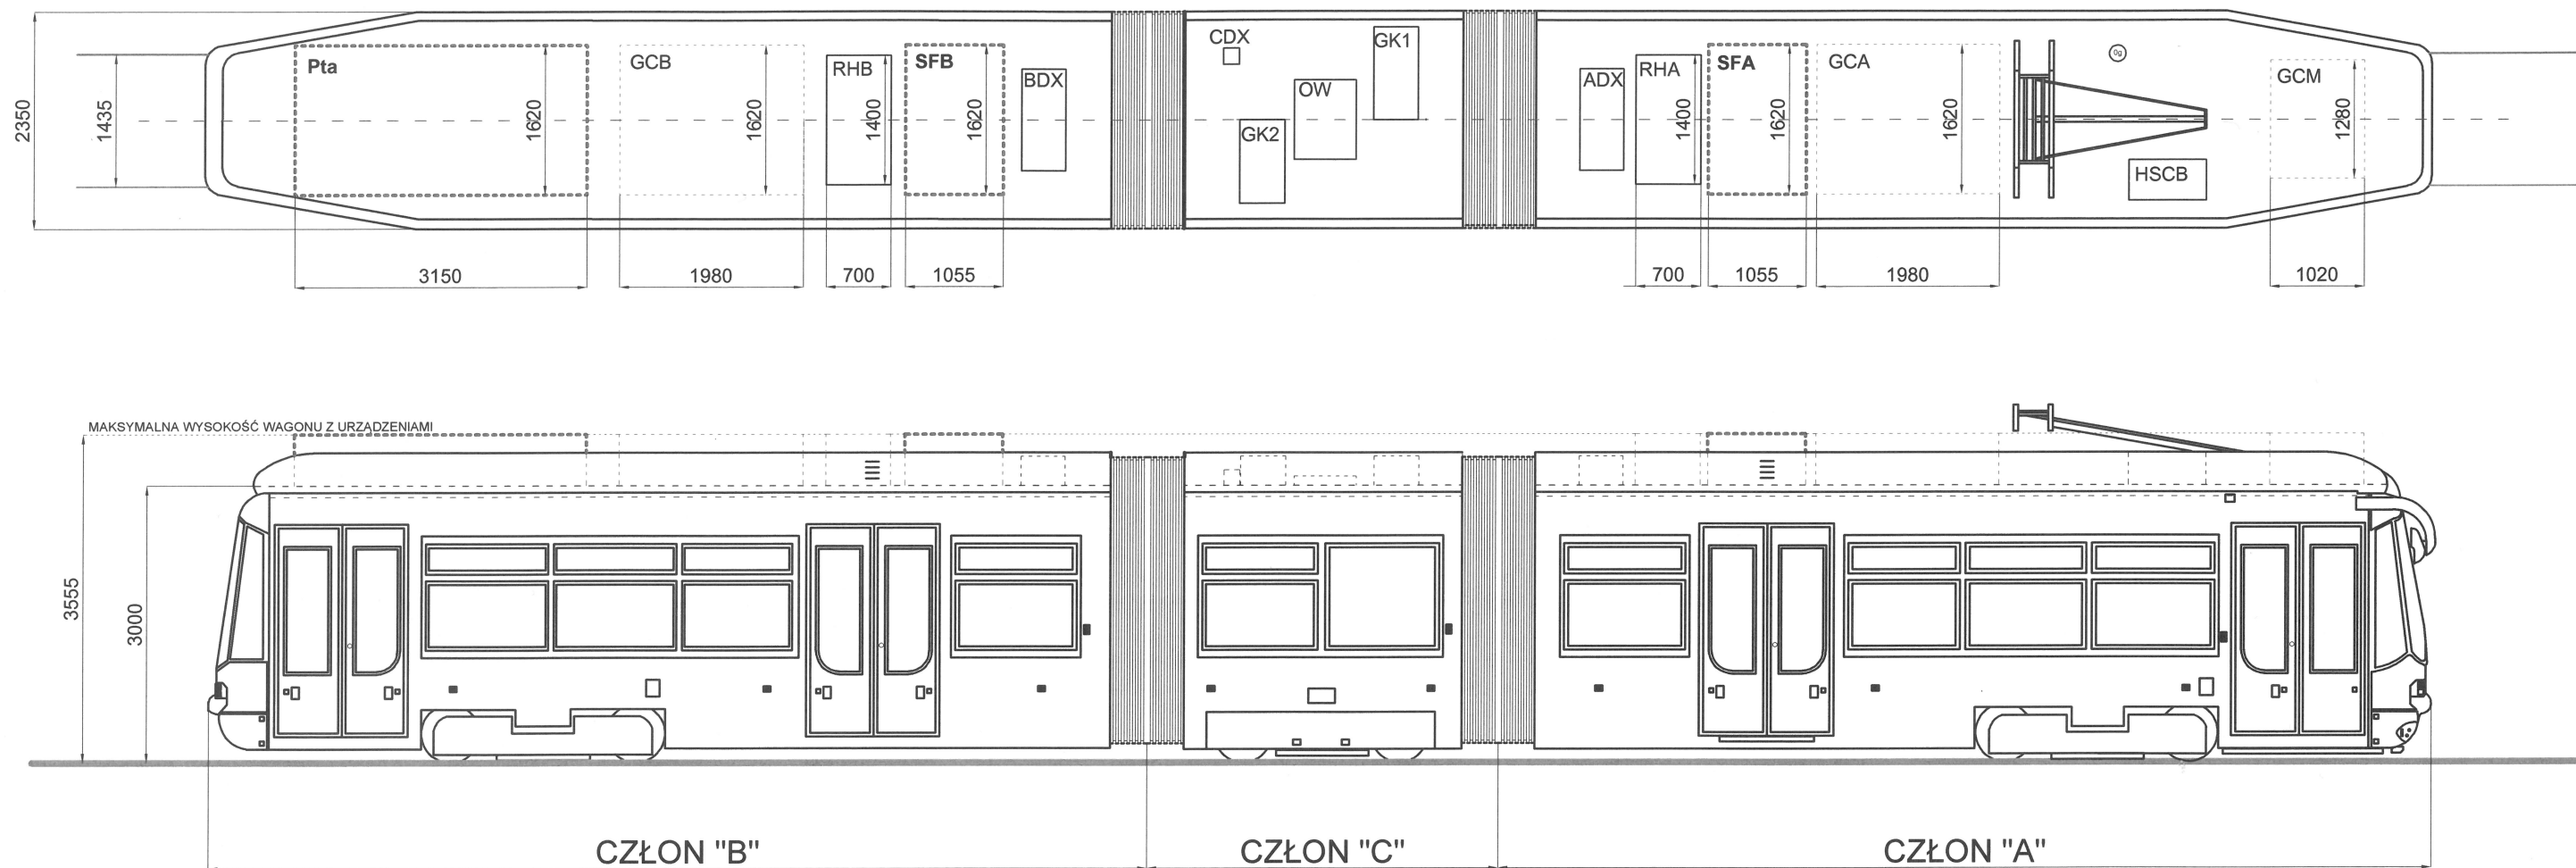

LEGENDA:

CZŁON "B"

BDX - SKRZYŃNIA ZESPOŁU ZŁĄCZ MIĘDZYCZŁONOWYCH

SFB - DOSTĘPNA PRZESTRZEŃ NA MONTAŻ
SKRZYŃNI FALOWNIKA CZŁONU "B"

GCB - AGREGAT GRZEWCZO-CHŁODNICZY CZŁONU "B"

RHB - REZYSTOR HAMOWANIA CZŁONU "B"

Pta - DOSTĘPNA PRZESTRZEŃ NA MONTAŻ
SKRZYŃNI PRZETWORNICZY STATYCZNEJ
I SKRZYŃKĘ OSPRZĘTU

CZŁON "C"

GK1 - AGREGAT GRZEWCZY

GK2 - AGREGAT GRZEWCZY

CDX - SKRZYŃNIA ZESPOŁU ZŁĄCZ MIĘDZYCZŁONOWYCH

OW - OTWÓR WENTYLACYJNY (LUK DACHOWY)

CZŁON "A"

GCM - AGREGAT GRZEWCZO-CHŁODNICZY KABINY MOTORNICZEGO

HSCB - WYŁĄCZNIK SZYBKII

OG - ODGROMNIK

GCA - AGREGAT GRZEWCZO-CHŁODNICZY CZŁONU "A"

SFA - DOSTĘPNA PRZESTRZEŃ NA MONTAŻ
SKRZYŃNI FALOWNIKA CZŁONU "A"

RHA - REZYSTOR HAMOWANIA CZŁONU "A"

ADX - SKRZYŃNIA ZESPOŁU ZŁĄCZ MIĘDZYCZŁONOWYCH