


RYS. NR 1 - ROZMIESZCZENIE ELEMENTÓW NA DACHU - STAN OBECNY

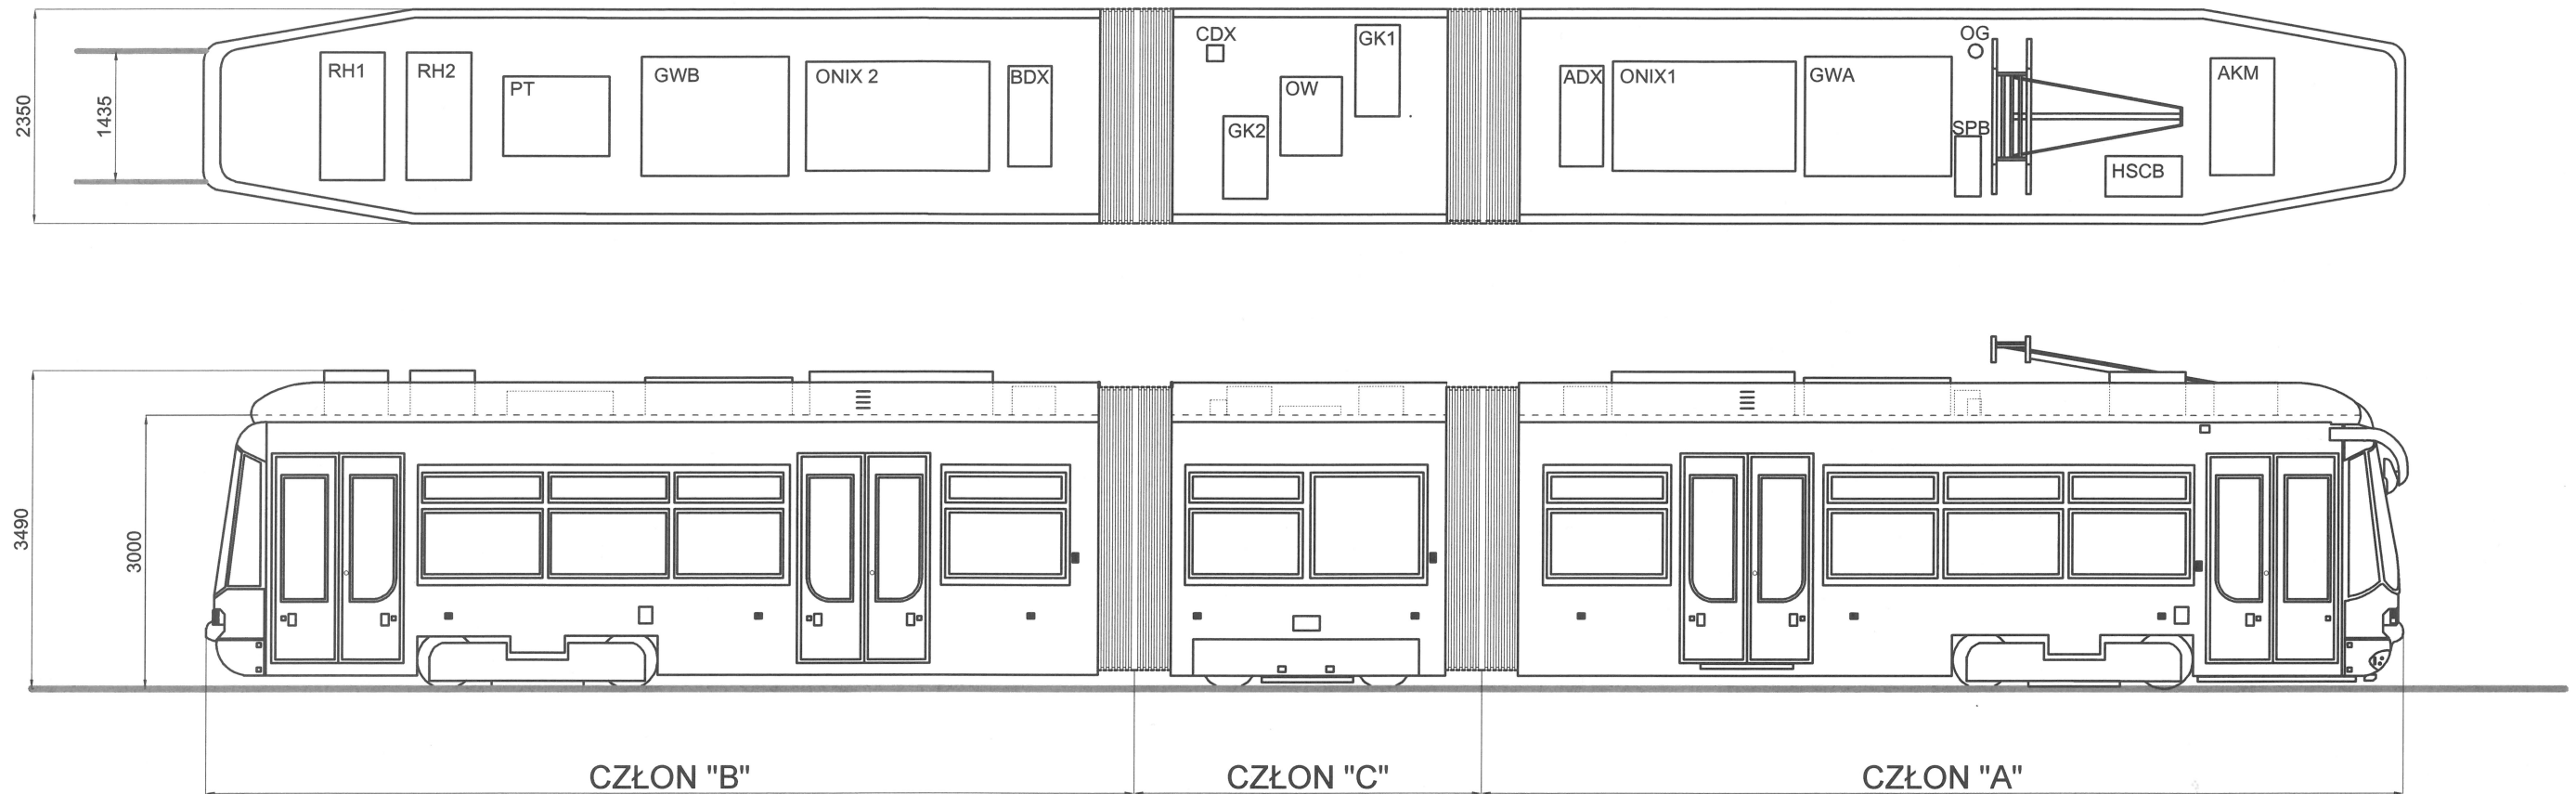

LEGENDA:

CZŁON "B"

- BDX - SKRZYNIA ZESPOŁU ZŁĄCZ MIĘDZYCZŁONOWYCH
- ONIX2 - APARATURA OBWODU GŁÓWNEGO
- GWB - AGREGAT GRZEWCZO-WENTYLACYJNY CZŁONU "B"
- PT - PRZETWORNICA STATYCZNA
- RH1 - REZYSTOR HAMOWANIA
- RH2 - REZYSTOR HAMOWANIA

CZŁON "C"

- GK1 - AGREGAT GRZEWCZY
- GK2 - AGREGAT GRZEWCZY
- CDX - SKRZYNIA ZESPOŁU ZŁĄCZ MIĘDZYCZŁONOWYCH
- OW - OTWÓR WENTYLACYJNY

CZŁON "A"

- AKM - KLIMATYZACJA KABINY MOTORNICZEGO
- HSCB - WYŁĄCZNIK SZYBKII
- OG - ODGROMNIK
- SPB - SKRZYNIA BOCZNIKA POMIAROWEGO
- GWA - AGREGAT GRZEWCZO-WENTYLACYJNY CZŁONU "A"
- ONIX1 - APARATURA OBWODU GŁÓWNEGO
- ADX - SKRZYNIA ZESPOŁU ZŁĄCZ MIĘDZYCZŁONOWYCH